

# KLETTABYGGÐ 2,4 og 6 HAFNARFIRÐI.

Dak:


- Dakjárn.
- Dakpappi.
- Klæðning 25x150 mm. borðviður.
- Timbursperrur 50x225 mm.
- 32 mm. loftræsti rör, 2 stk. per sperrubil.
- Vindpappi (20 PAM).
- Dakeinangrun 200 mm. (þakull).
- Rakasperra (500 PAM).
- Raflagnagrind (2x34x45 mm. fura)
- 13 mm. Gífsplötuklæðning.

Dakkantur:


- Rennujárn c/c 600 mm.
- 100 mm. plastrenna
- Flasning.
- Panítklæðning 12x110 mm. framan á kant.
- 20 x 50 mm. þakniðurfall. Sjá lagnateikningu.

Veggur:

- 180 mm. Steyptur veggur.
- 100 mm. Plasteinangrun.
- 20 mm. múrhúð.

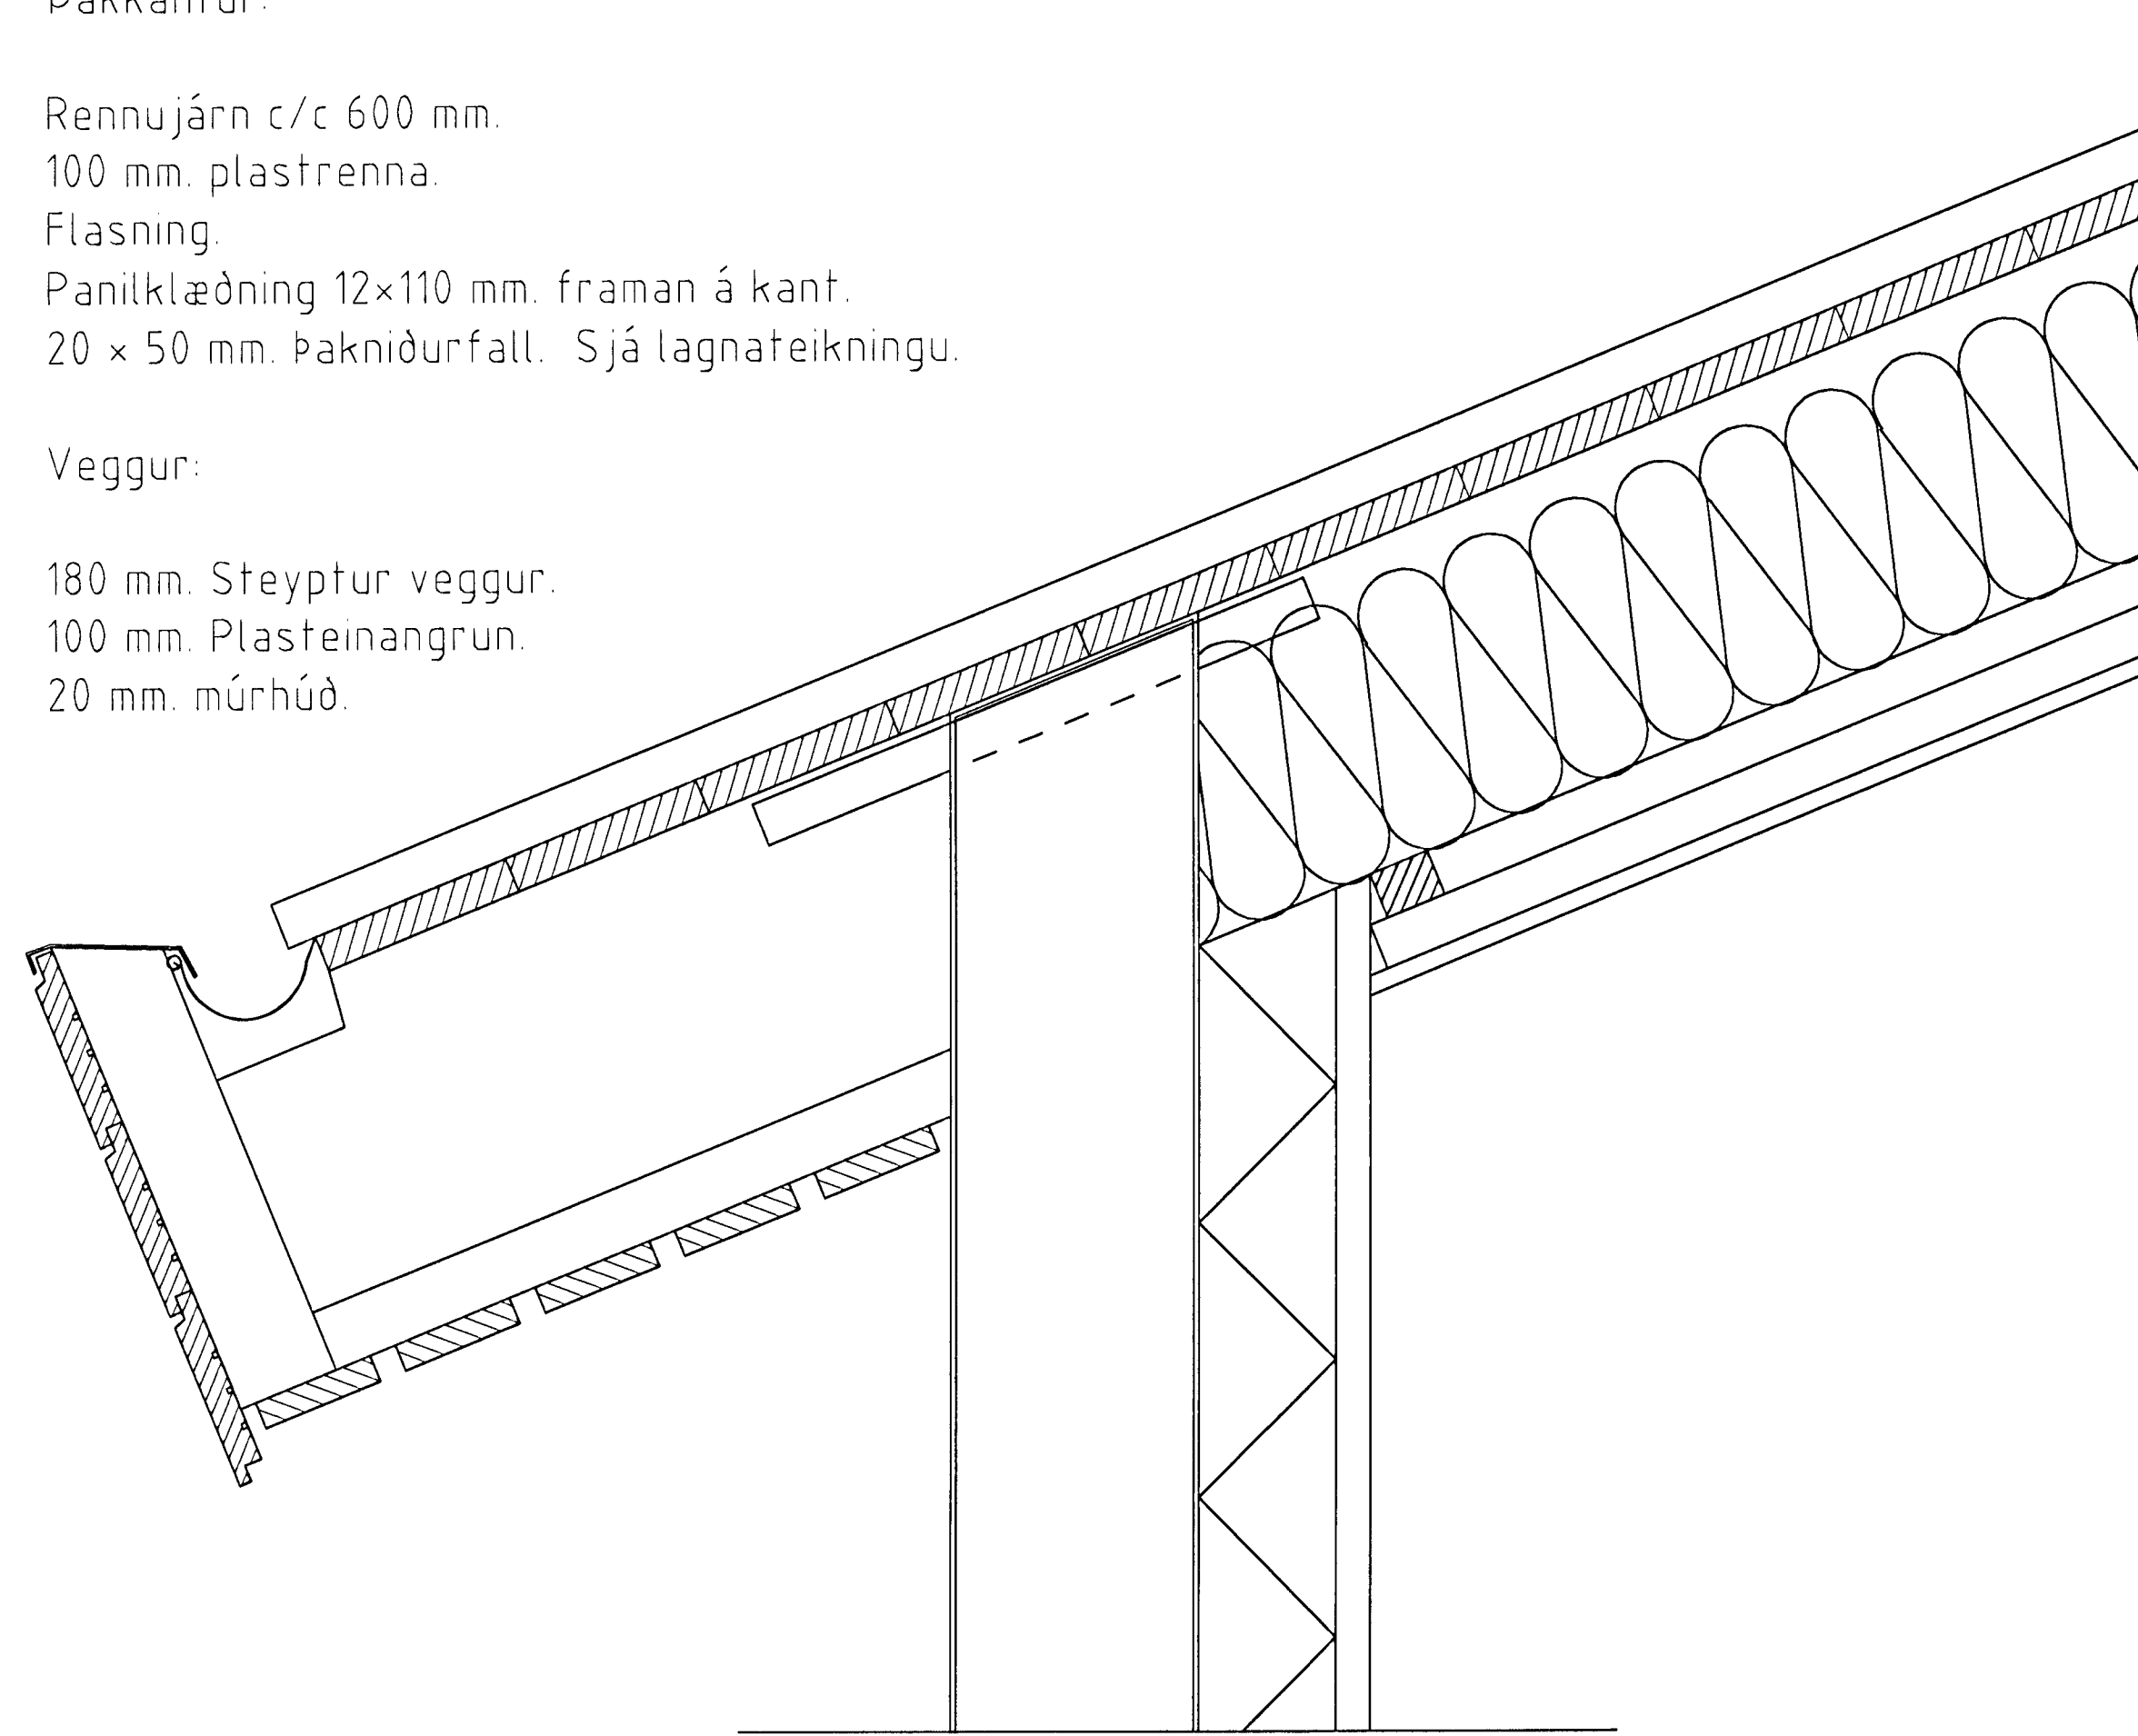

HLUTAMYND ÞAKKANTUR MKV. 1:5.

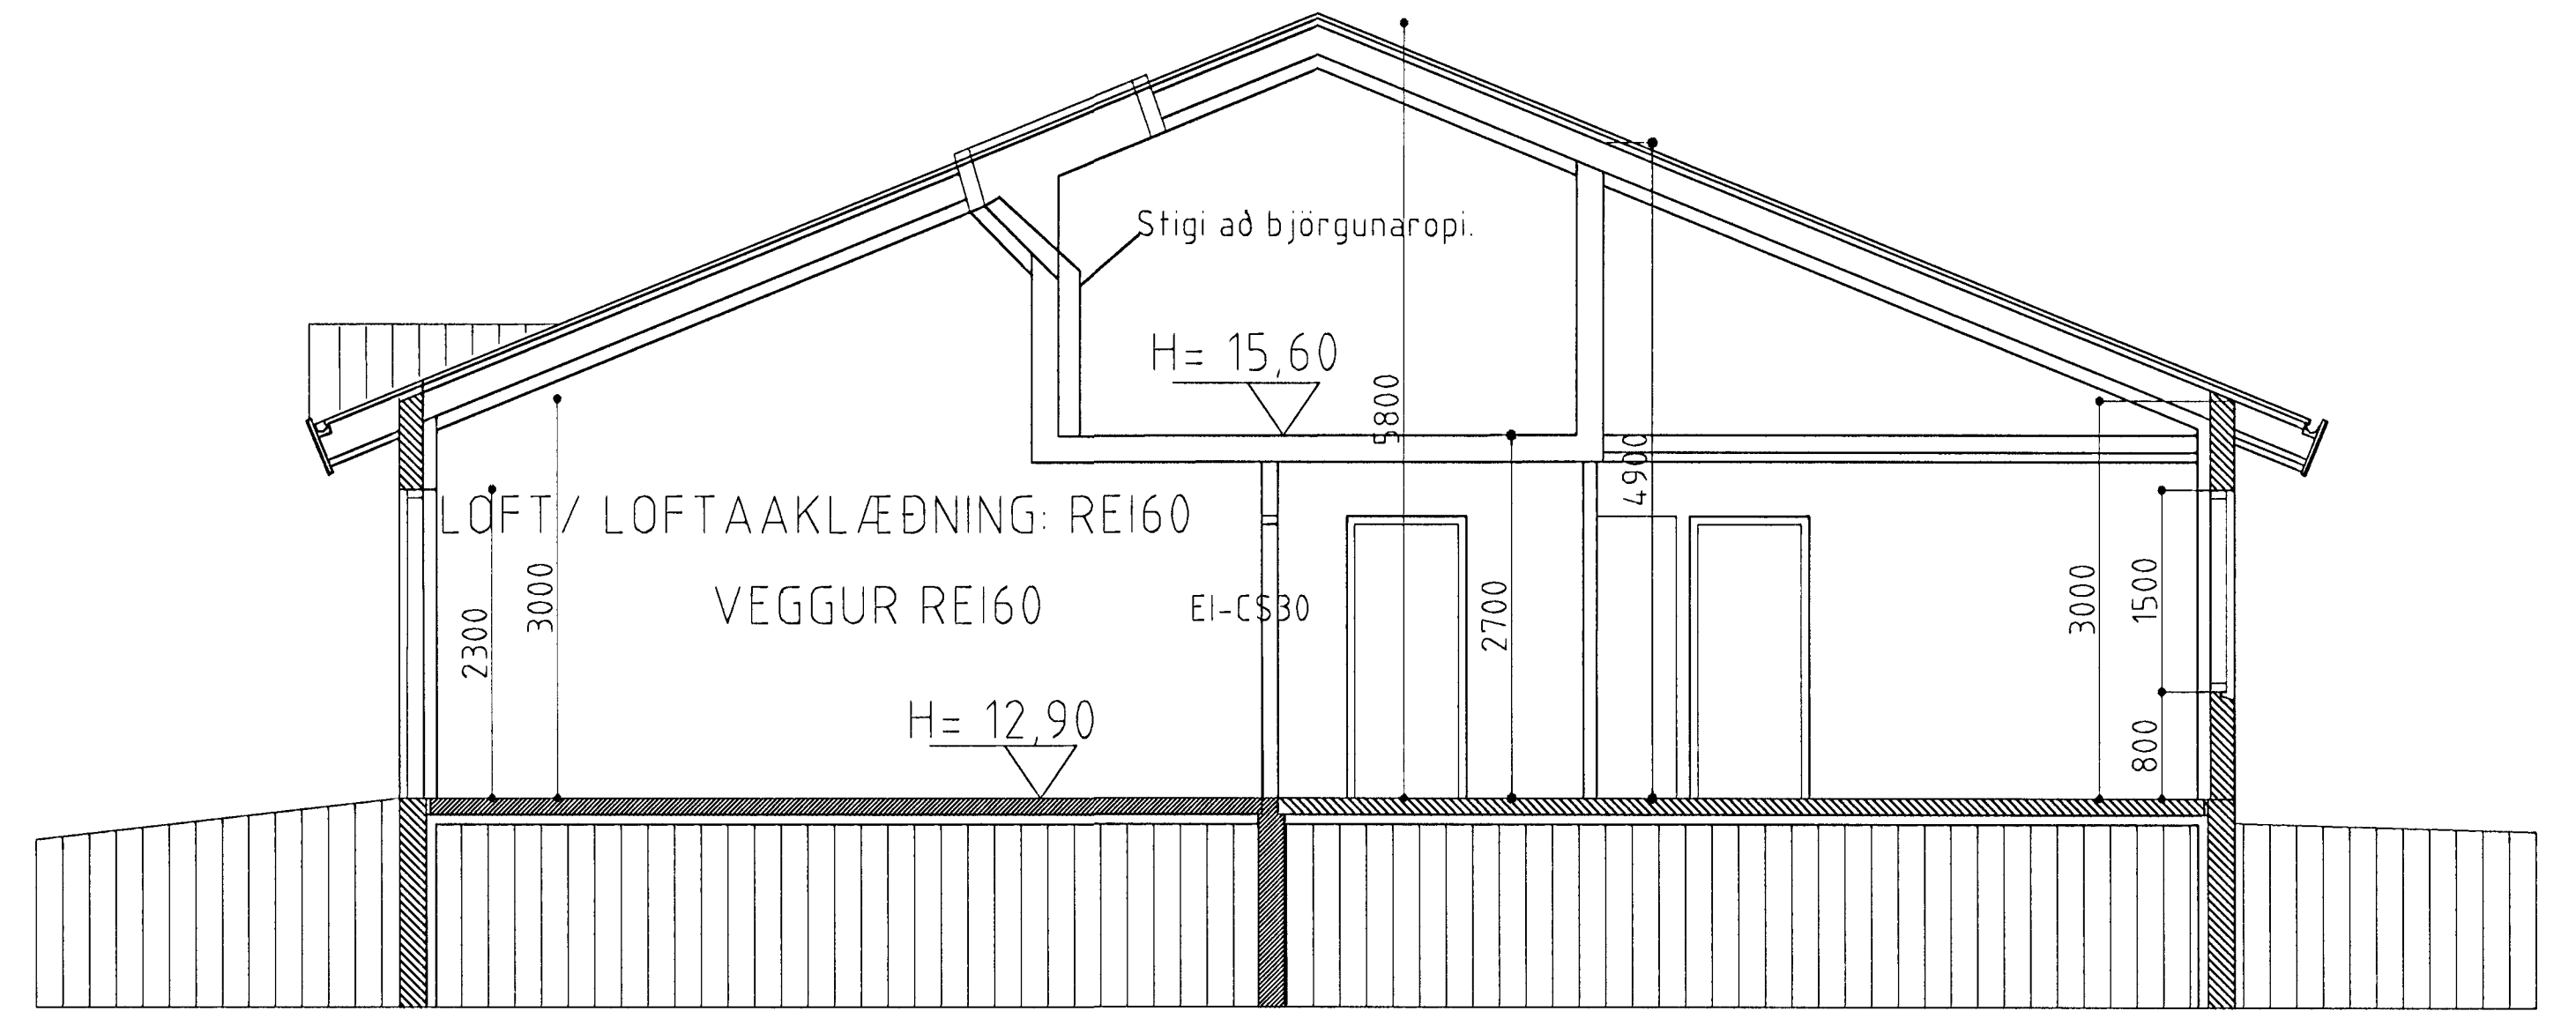

SNIÐ C-C. MKV. 1:50.

## KLETTABYGGÐ 2,4 og 6 HAFNARFIRÐI.

Sigurður Þorvarðarson byggingafræðingur bfi.  
Teiknistofan Strandgötu 11 220 Hafnarfirði.

Sími: 5651510. Fax: 5651299. Netfang: teiknistofan@islandia.is

Byggingeigendur: Hafnarfirði  
Atvinnu- og Væðingarmálaráðgjafi

Skýringar:	Sérteikning.	11 158 95 AB
Teikning:	Snið og hlutamynd.	
Mælikvarði:	1: 50. / 1: 5.	Byggingarkentur Hjúðeissón
Undirskrift:	6/10 99 209 7p	
Blað nr:	4 af 6.	Dagsetning: 20 september 1999
Breytt:		