

KLETTABYGGÐ 2,4 og 6 HAFNARFIRÐI.

Þak:


Þakjárn.
 Þakpappi.
 Klæðning 25x150 mm. borðviður.
 Timbursperrur 50x225 mm.
 32 mm. loftræsti rör, 2 stk. per sperrubil.
 Vindpappi (20 PAM).
 Þakeinangrun 200 mm. (Þakull).
 Rakaserra (500 PAM).
 Raflagnagrind (2x34x45 mm. fura)
 13 mm. Gífsplötuklæðning.

Þakkantur:


Rennujárn c/c 600 mm.
 100 mm. plastrenna.
 Flasing.
 Paníklæðning 12x110 mm. framan á kant.
 20 x 50 mm. Þakniðurfall. Sjá lagnateikningu.

Veggur:

180 mm. Steyptur veggur.
 100 mm. Plasteinangrun.
 20 mm. múrhúð.

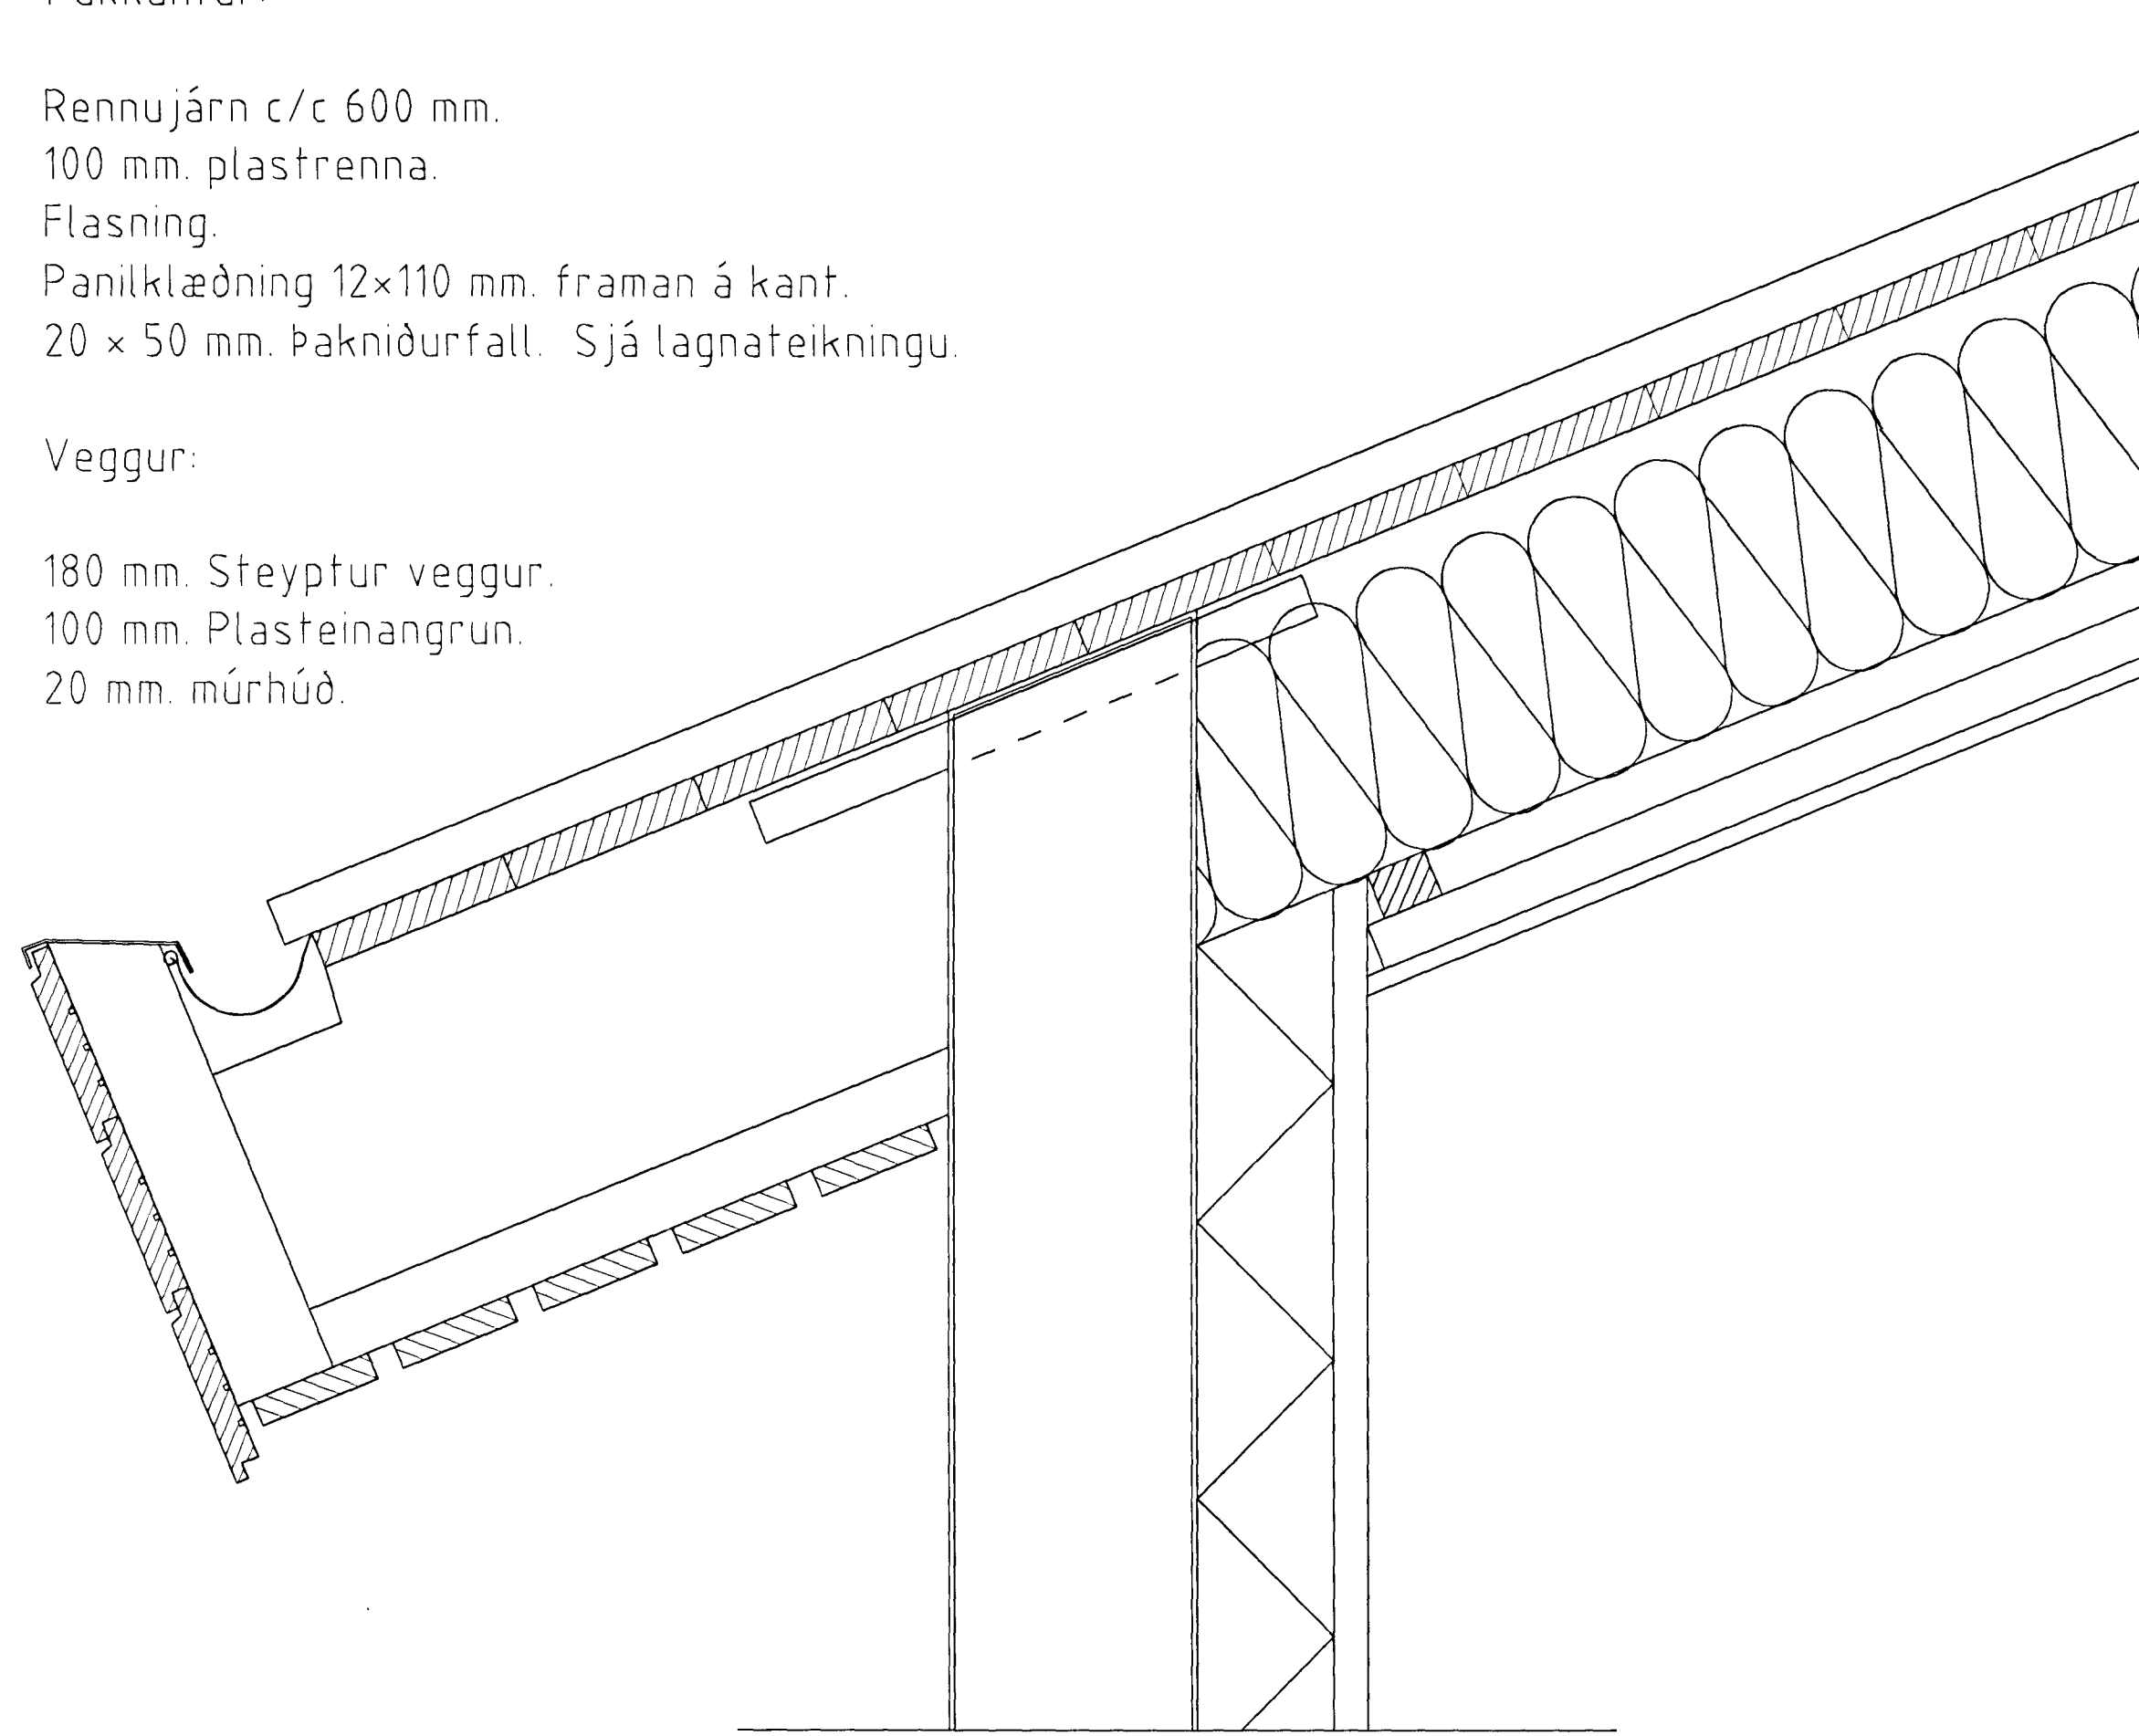

HLUTAMYND ÞAKKANTUR MKV. 1:5.

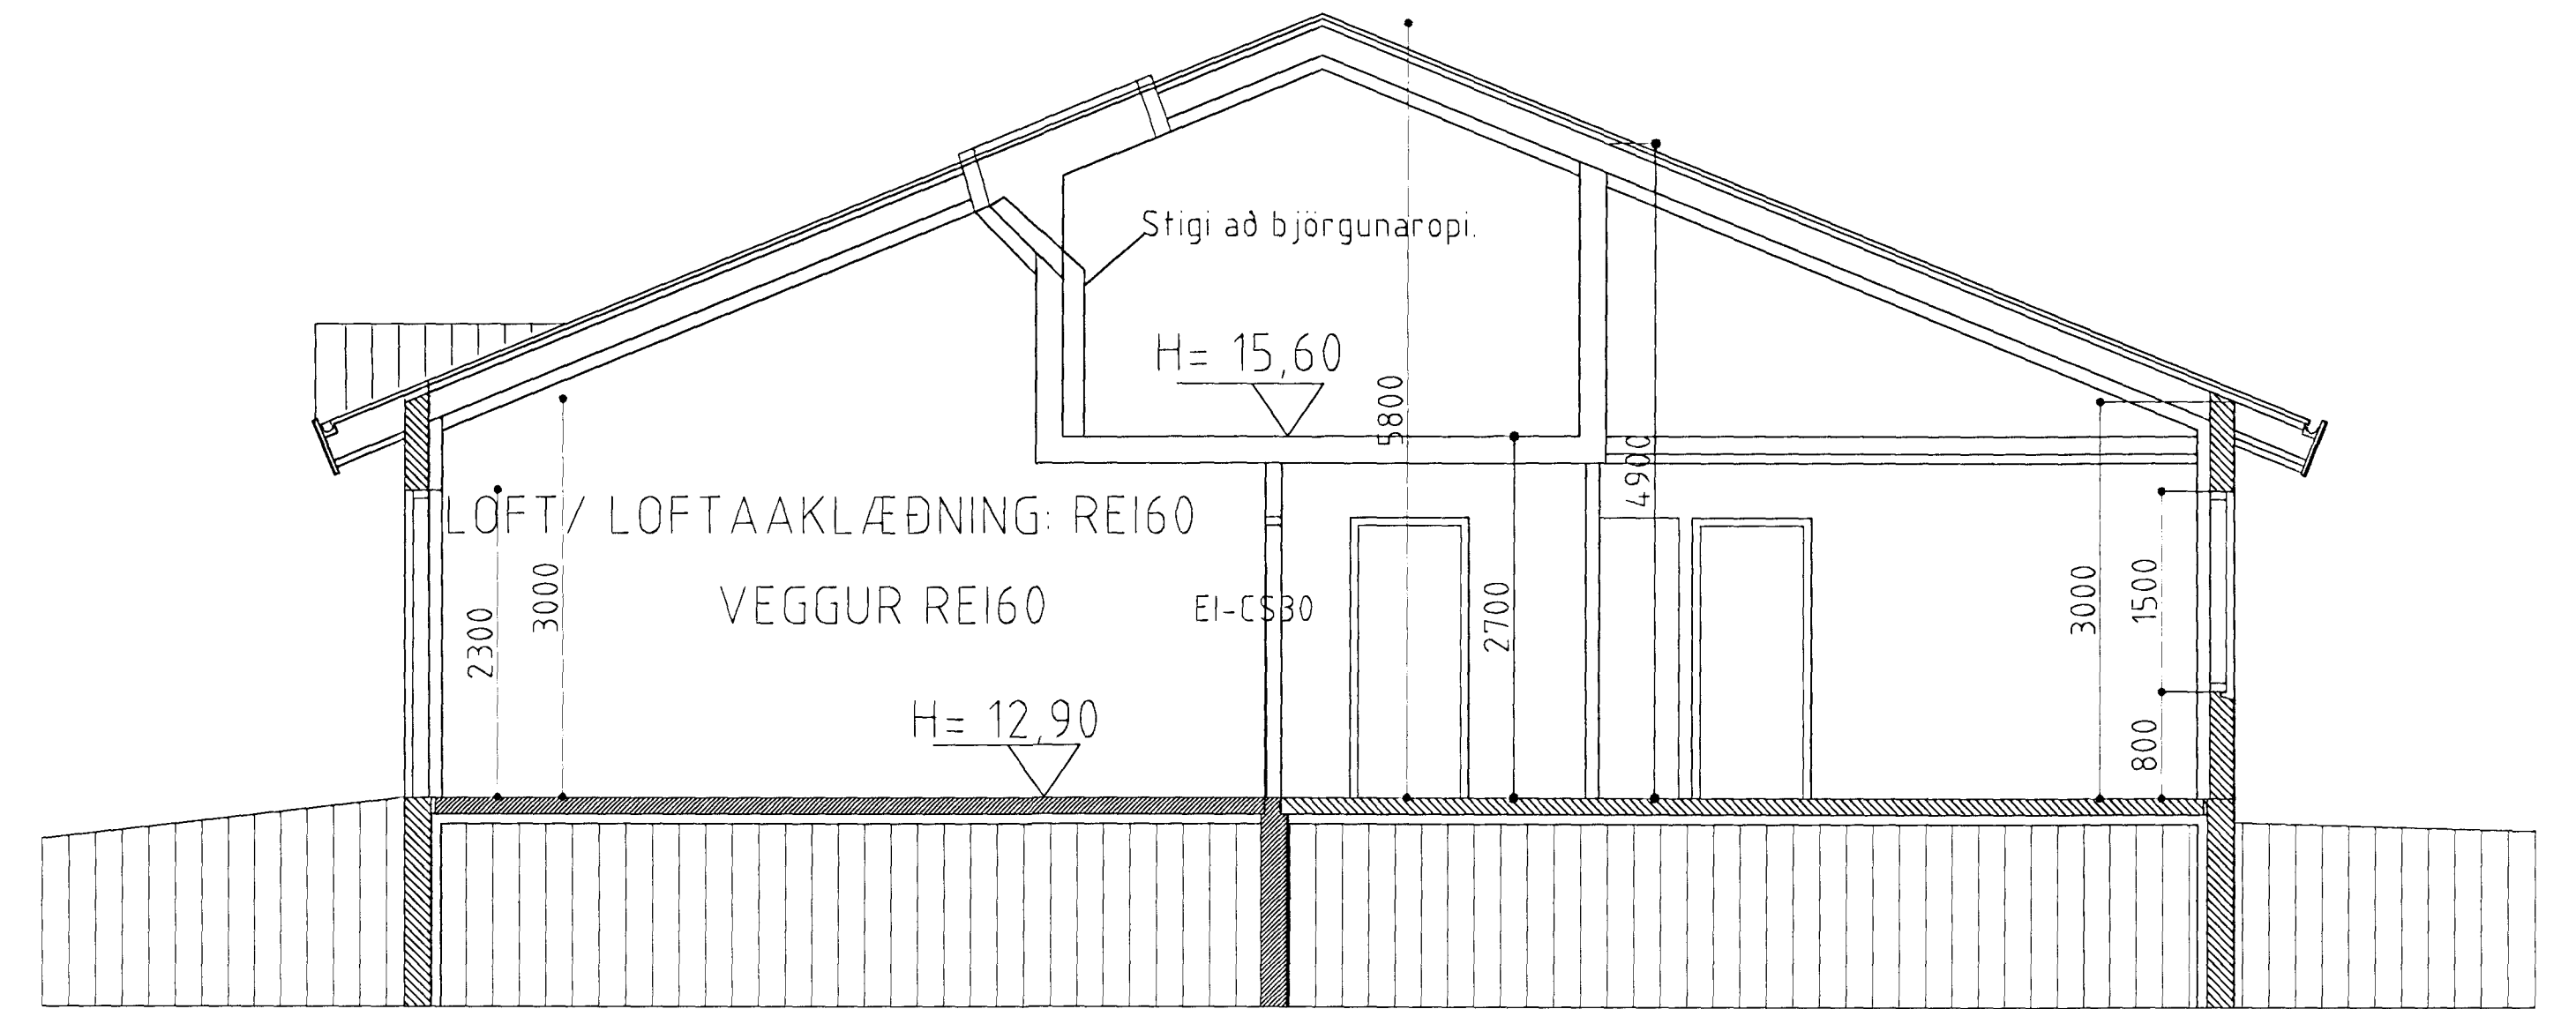

SNID C-C. MKV. 1:50.

KLETTABYGGÐ 2,4 og 6 HAFNARFIRÐ

Sigurður Þorvarðarson byggingafræðingur bfi.
 Teiknistofan Strandgötu 11 220 Hafnarfirði.
 Sími: 5651510. Fax: 5651299. Netfang: teiknistofan@islandia.is

Skýringar:	Sérteikning
Teikning:	Snid og hlutamynd.
Mælikvarði:	1:50. / 1:5
Undirskrift:	<i>Sigurður Þorvarðarson</i>
Blað nr.:	4 af 6. Dagsetning: 20 september 1999
Breytt:	