



KLETTABYGGÐ 2,4 og 6 HAFNARFIRÐI.

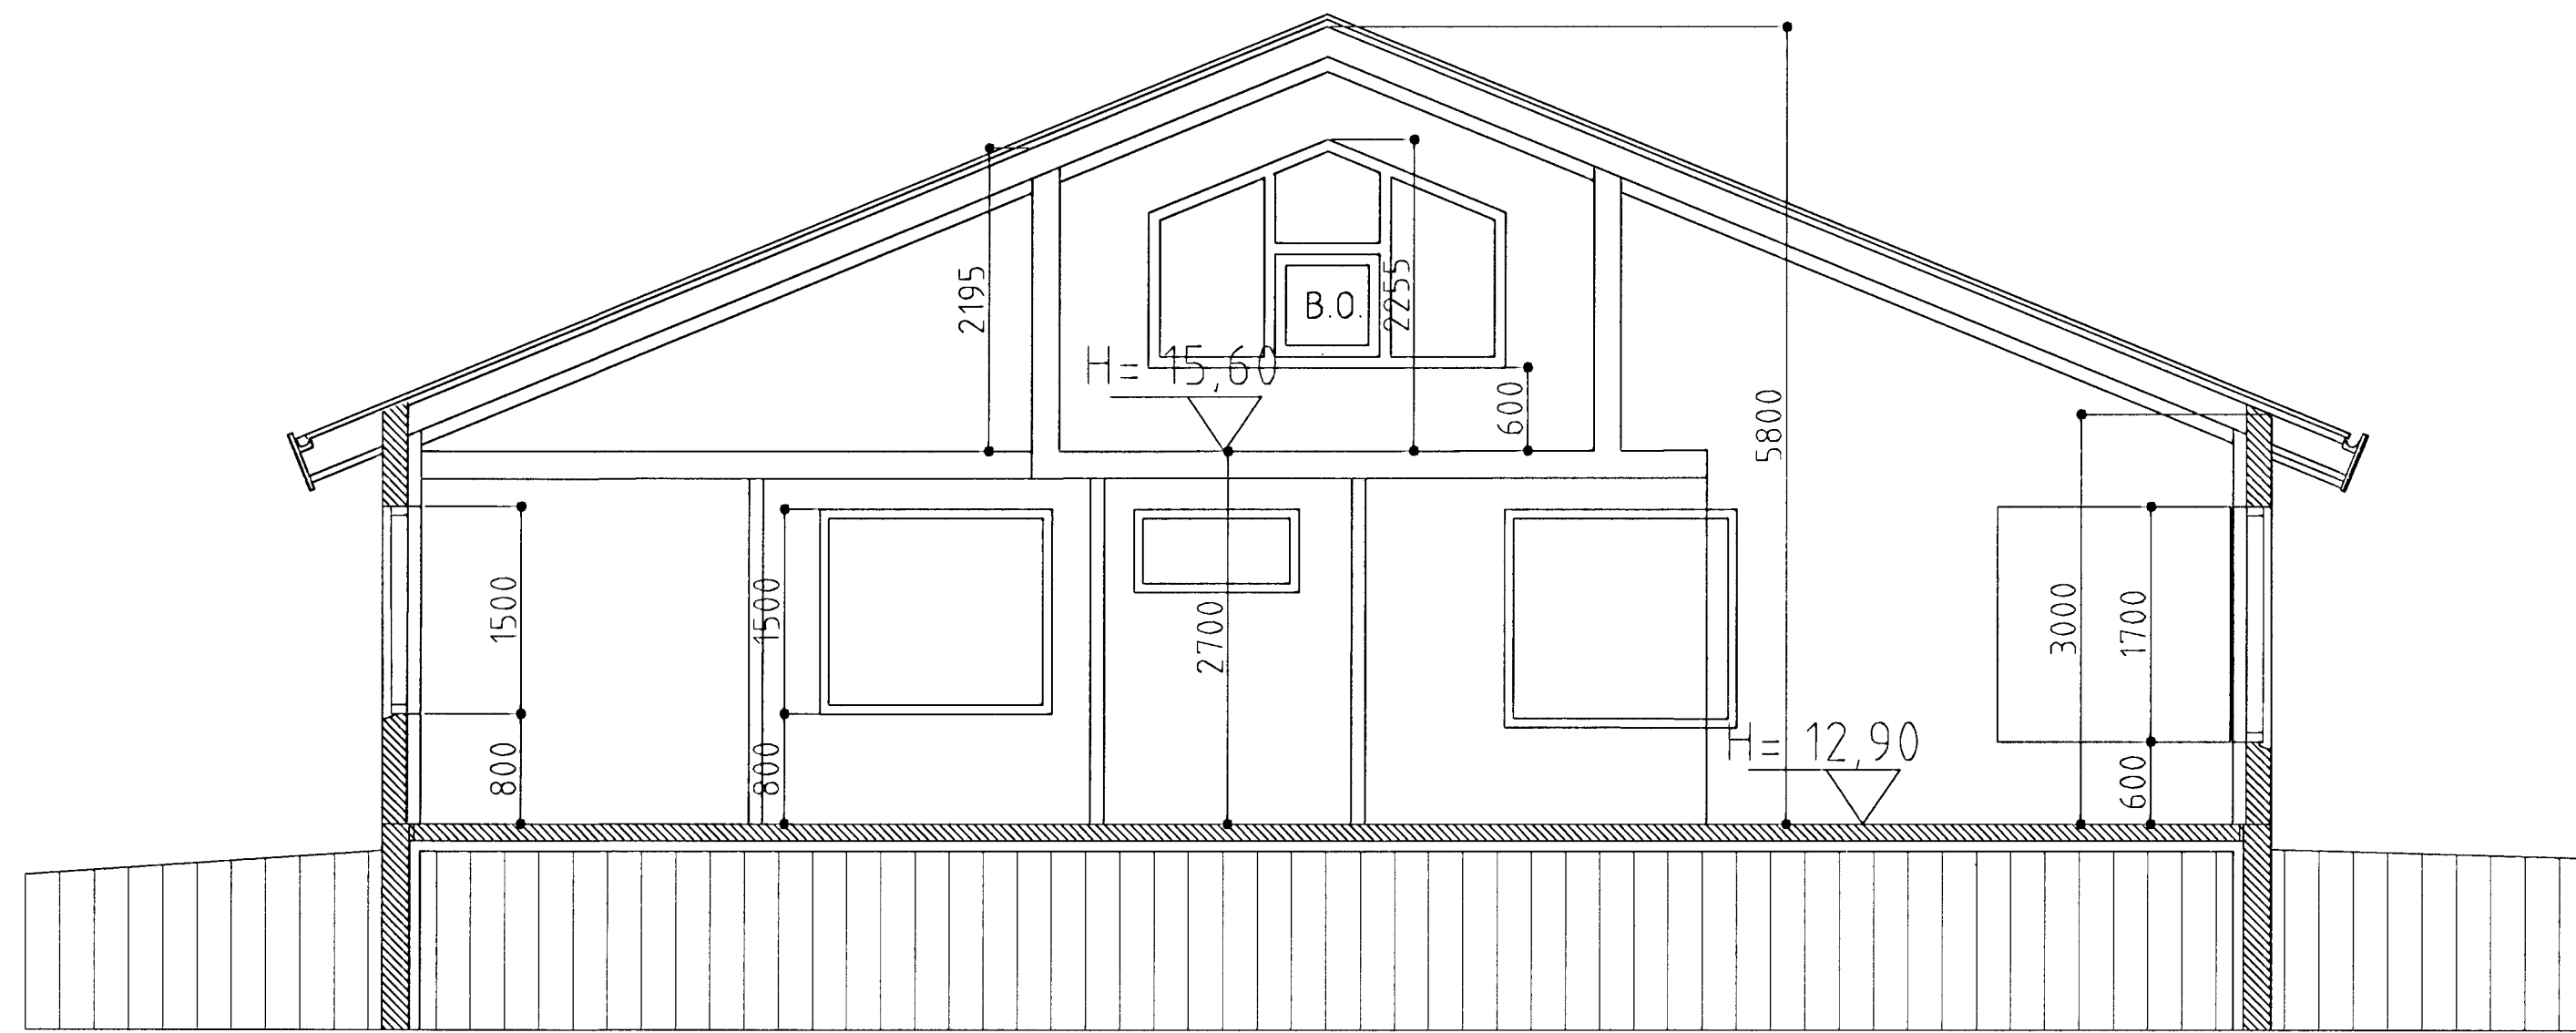

SNID A-A. MKV. 1:50.

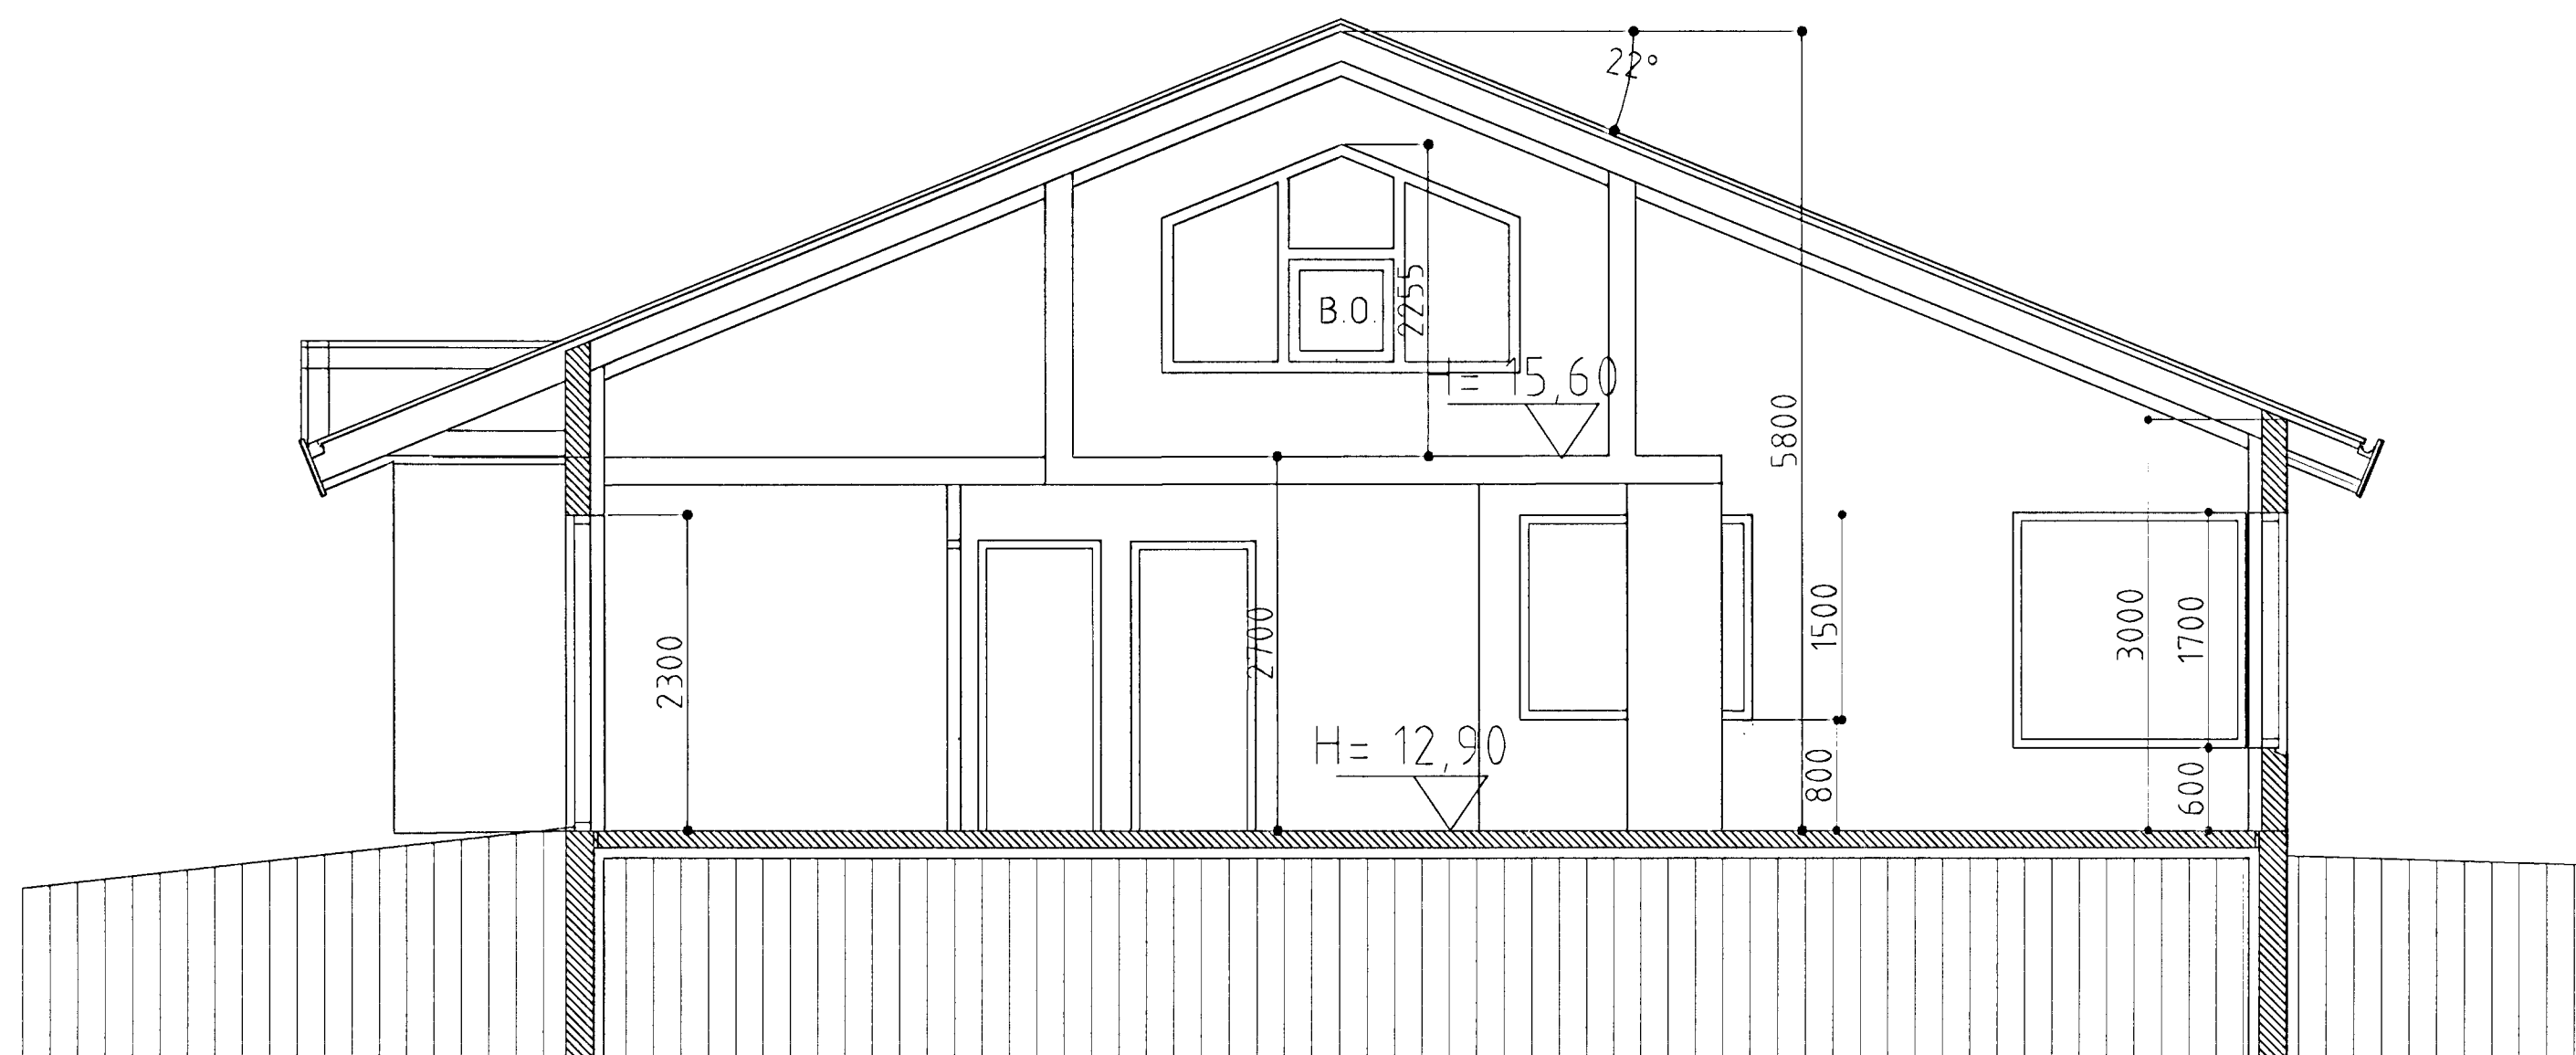

SNID B-B. MKV. 1:50.

KLETTABYGGÐ 2,4 og 6 HAFNARFIRÐI

Sigurður Þorvarðarson byggingafræðingur bfi.
Teiknistofan Strandgötu 11 220 Hafnarfirði.

Sími: 5651510. Fax: 5651299. Netfang: teiknistofan@islandia.is

Skýringar:	Sérteikning.
Teikning:	Snidmyndir.
Mælikvæði:	1:50.
Undirskrift:	<i>25/08 Arþ</i>
Blað nr.:	3 af 6. Dagsetning: 20 september 1999
Breytt:	