

Skýringar vegna eldvarna:

- > B0. táknað björgunarop, samkv. reglugerð um brunavarnir og brunamál.
- Táknað rýmingarleið, samkv. reglugerð um brunavarnir og brunamál.
- ⊗ Reykskynjari, staðsetjast samkv. teikningu.

Byggingarlýsing / verklýsing:

Húsið er staðsteypt á hefðbundinn hátt með stálklæddu þaki. Undirstöður og botnplata eru staðsteyptar á þjappaðri hraunfyllingu og eða á klöpp. Útveggir staðsteyptir 18 sm. einangrun 100 mm. múrhúð 2 sm. Gólfplata 2. hæðar er byggð úr 180 mm blikkbitum, einangruð með 100 mm steinull klædd að neðan með 2x 13 mm gífsplötum, að ofan er gólf klætt með 18 mm eldþotnum spónarplötum. Þak, tímursperrur heilklaðdar með 25x150 mm borðvið, þakpappa og þakstáli. Þakeinangrun 200 mm (steinull). LR. táknað loftfræsting.


Sérstakar skýringar vegna einangrunar:
Botnplata er einangruð með 75 mm einangrunarplasti, veggir sökkla eru einangraðir 50 sm niður fyrir plötu með 75 mm einangrunarplasti.
Ofan á einangrun gólfplötu skal leggja Polplast (rakaserra).
Útveggir eru einangraðir með 100 mm einangrunarplasti.
Þak er einangrað með 200 mm steinullereinangrun.

Í gluggum er tvöfalt K-einangrunargler (12 mm loftbil í föstum gluggum en 9mm loftbil í opnanlegum gluggafögum og hurðum.

U-gildi (W/m²K) einstakra byggingahluta skulu vera í samræmi við upptalningu hér að neðan:

Þak:	Ti>=18°C	U- gildi: 0,2
Útveggir:	Ti>=18°C	U- gildi: 0,4
Léttur útveggur einangraður í grind:	Ti>=18°C	U- gildi: 0,3
Gluggar (karmar, gler vegið meðaltal, K-gler):	Ti>=18°C	U- gildi: 0,3
Hurðir:	Ti>=18°C	U- gildi: 0,3
Gólf: á fyllingu og að óupphituðu rými.	Ti>=18°C	U- gildi: 0,3
Gólf að útilofti:	Ti>=18°C	U- gildi: 0,2
Útveggir, vegið meðaltal (veggfletir, gluggar og hurðir):	Ti>=18°C	U- gildi: 0,3

Að öðru leiti skal miða við að kólnunartölur einstakra byggingahluta séu í samræmi við ÍST EN ISO 6946:1996.

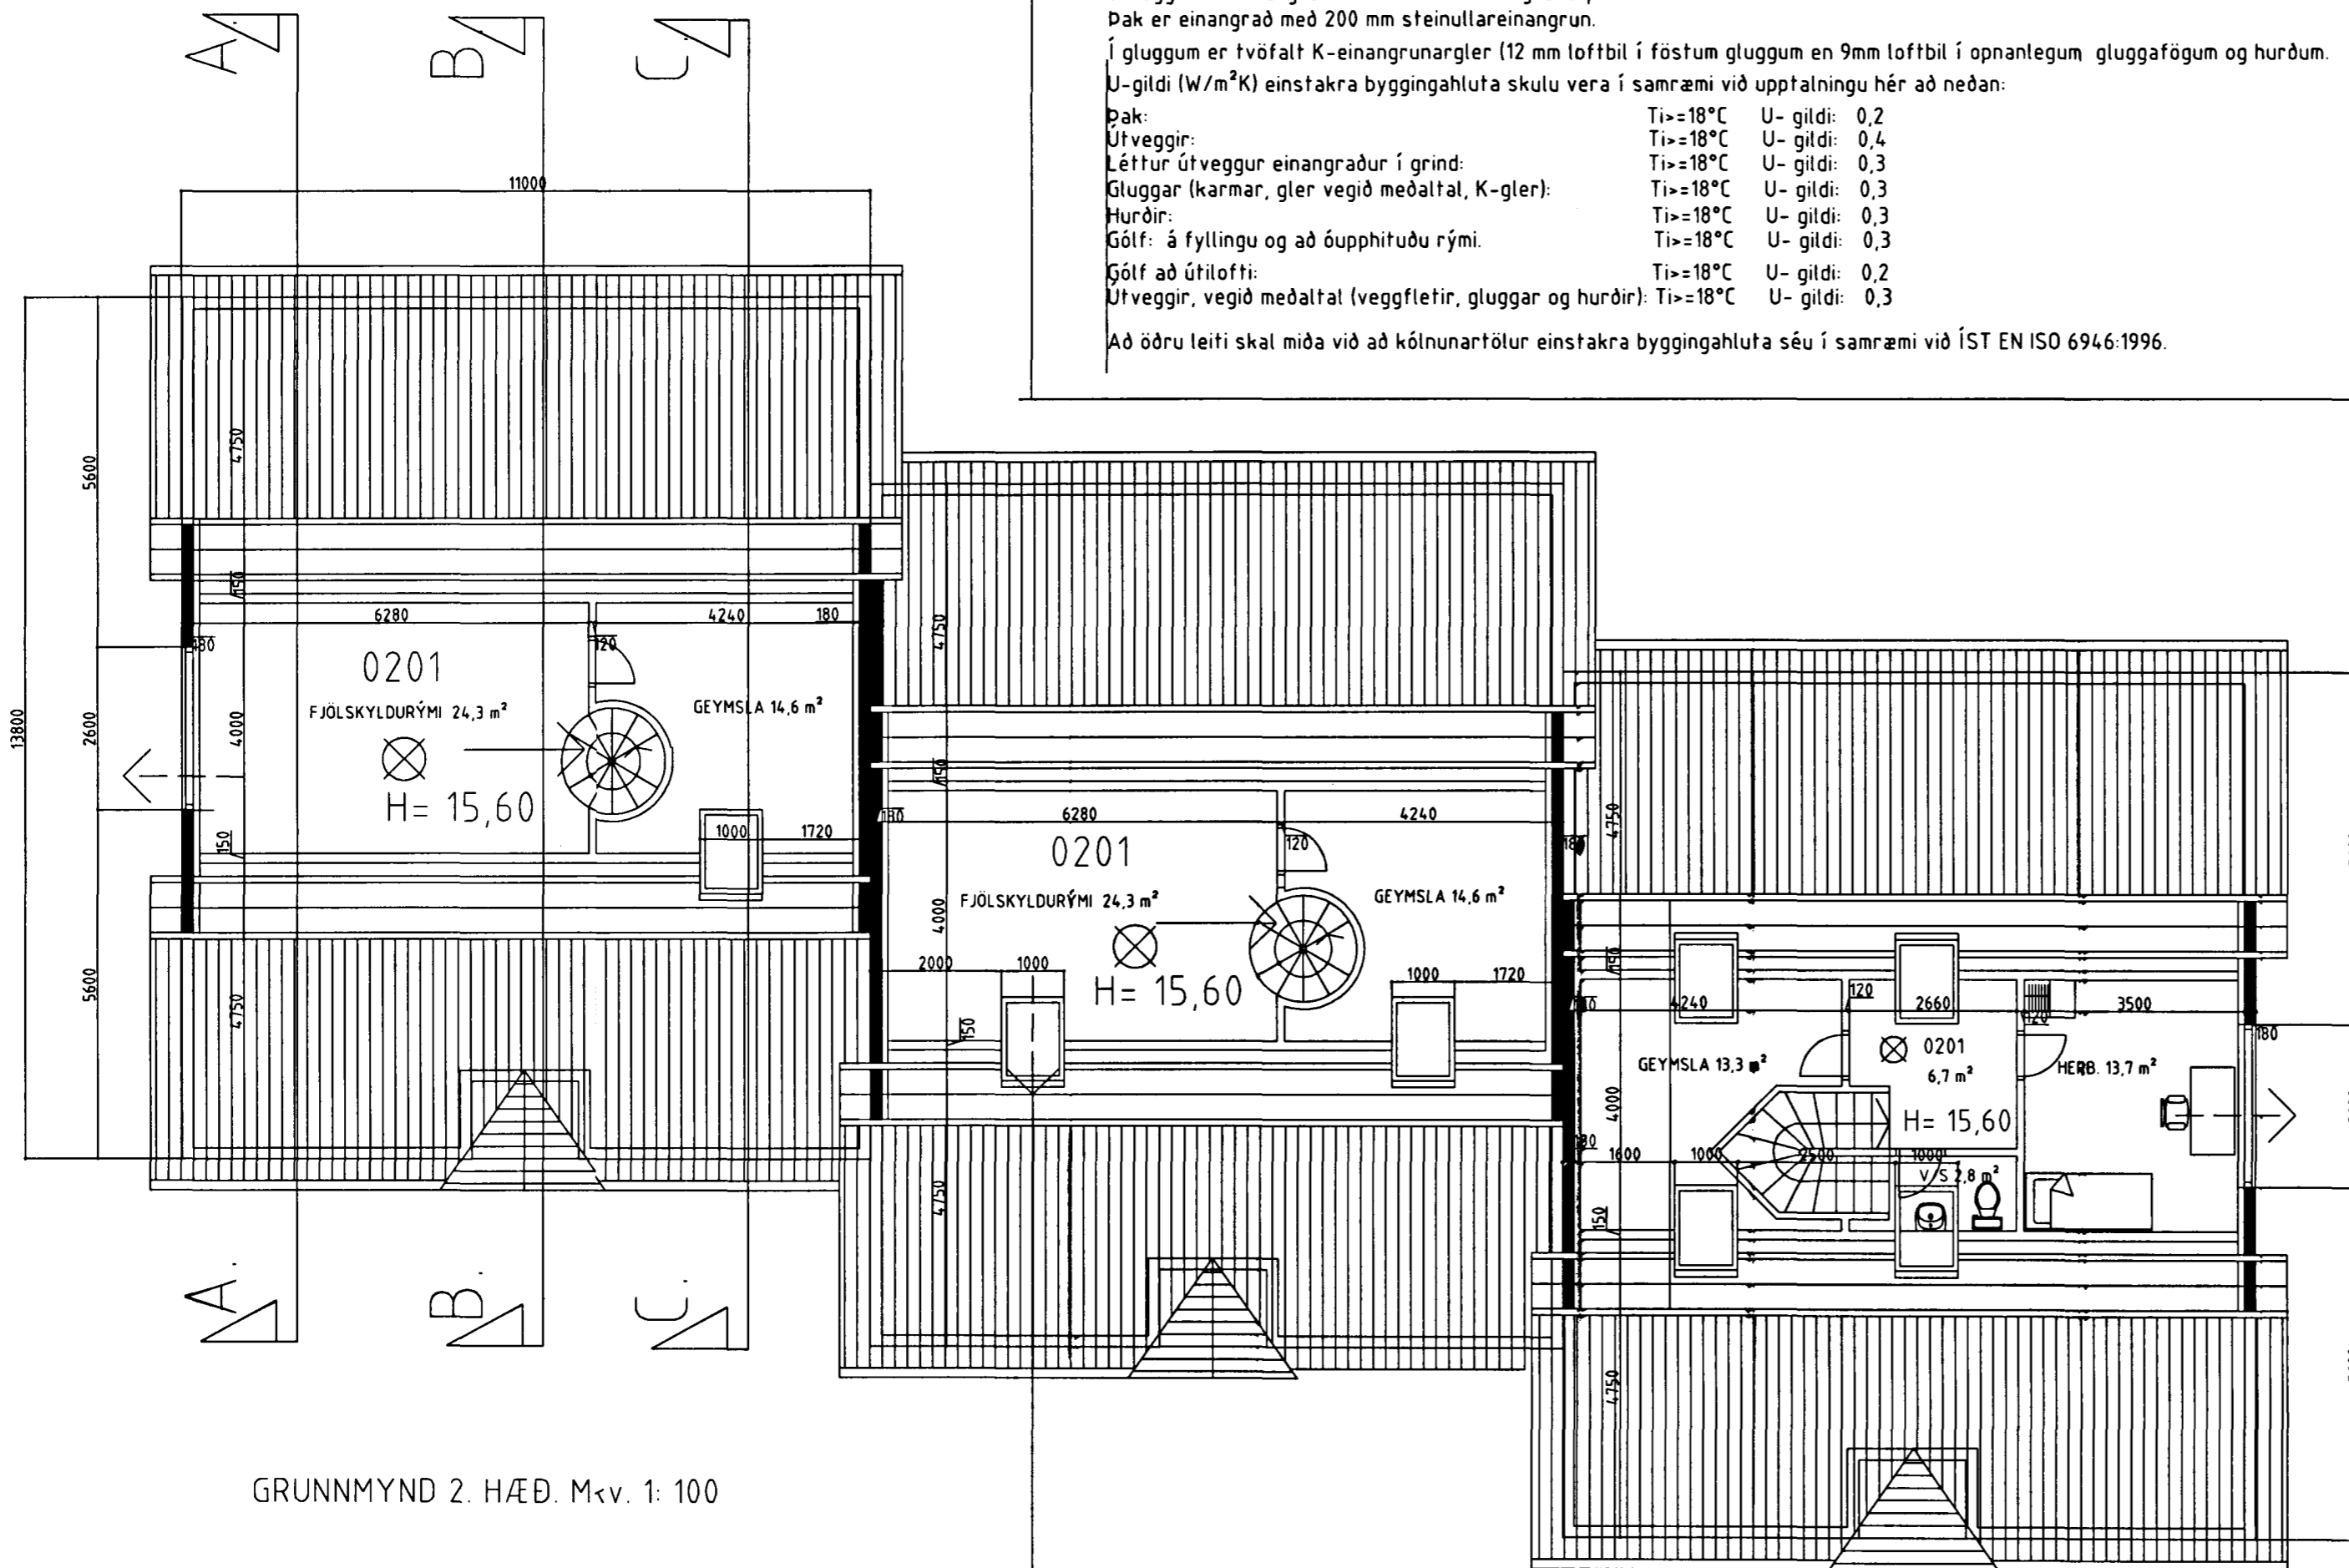


GRUNNMYND 2. HÆÐ. Mkv. 1: 100

Gluggi sé hliðarhengdur, með búnaði sem uppfyllir kröfur um björgunarop.

Samþykkt þann
13 SEPT. 1999
Efn. Knaflur

Handwritten signature/initials

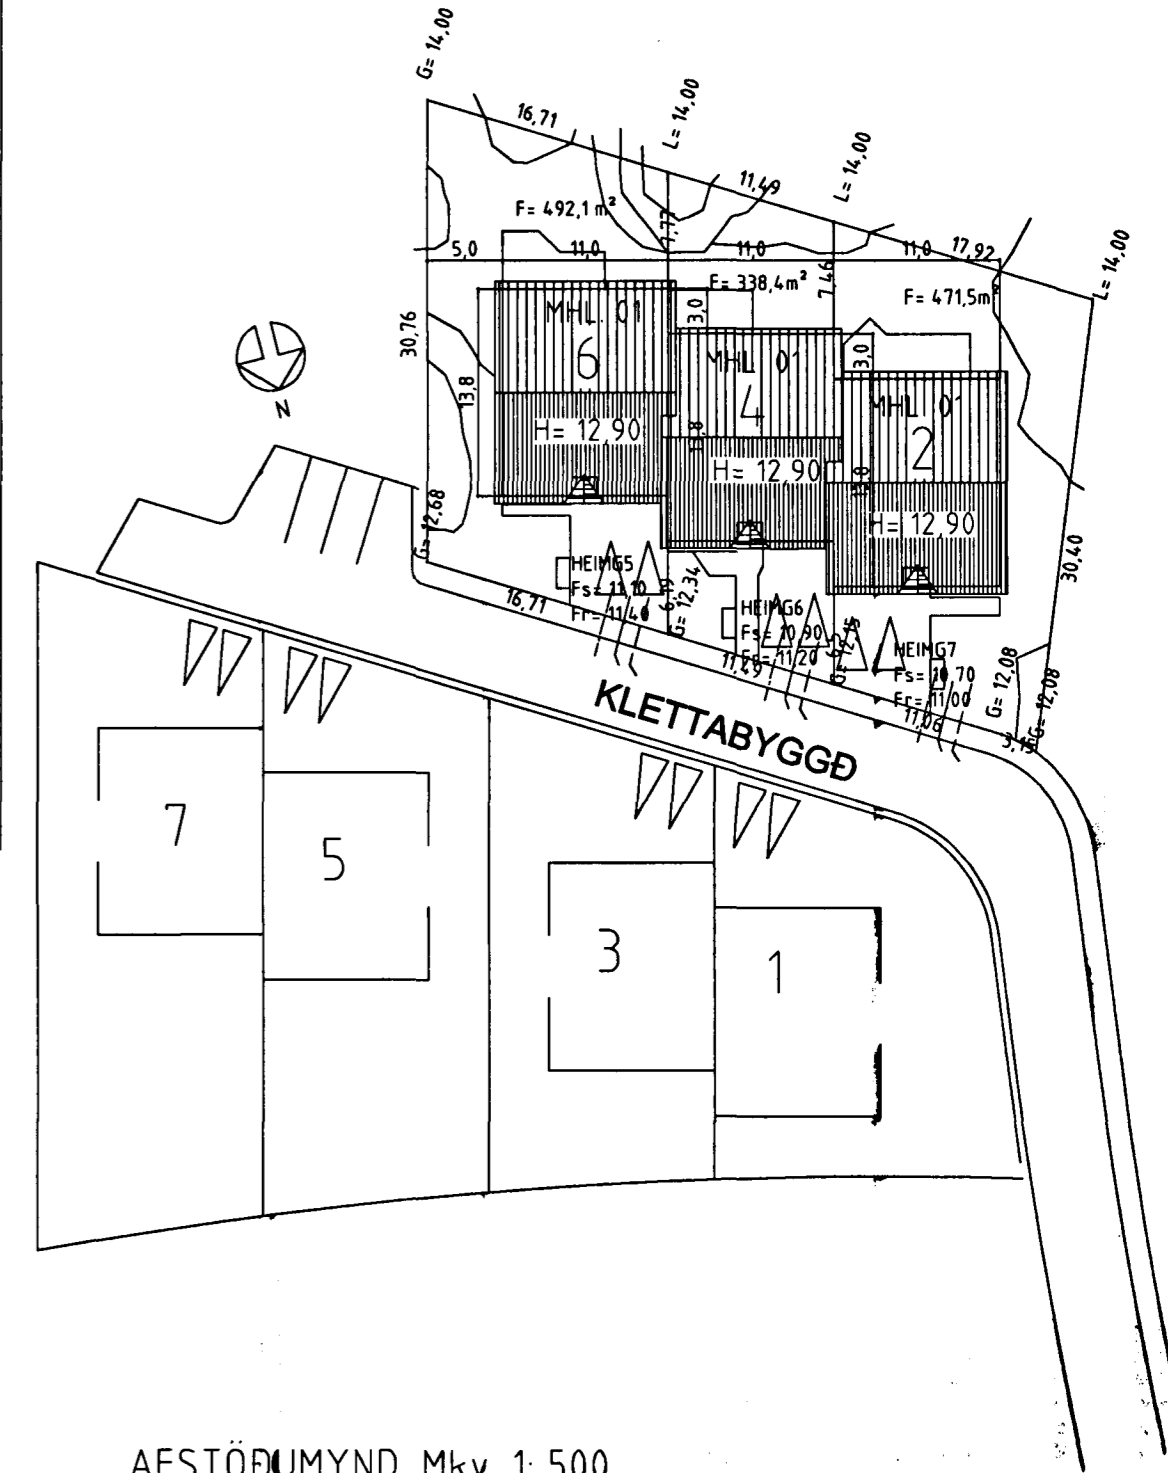

AFSTÖÐUMYND. Mkv. 1: 500

KLETTABYGGÐ 2,4 og 6 HAFNARFIRÐI

Sigurður Þorvarðarson byggingafræðingur bfi. (kt. 141250-4189.)
Teiknistofan Ströndgötu 11 220 Hafnarfirði.
Sími: 5651510. Fax: 5651299. Netfang: teiknistofan@istandia.is

Skýringar	Aðaluppdráttur
Teikning	Grunnmyndir 2 hæð. Afstöðumynd.
Mælikvarði	1:100, 1:500.
Undirskrift:	<i>Handwritten signature</i>
Blað nr:	2 af 5
Dagsetning:	18 maí 1999
Breytt:	Innra skipulagi í húsi nr. 2 breytt í sept. 1999.