


KLETTABYGGÐ 2,4 og 6 HAFNARFIRÐI.




Samþykkt þann

13 SEPT. 1999


Bygginguábyrgingarmannafélagið
F.h. Kristján Þórarinnsson

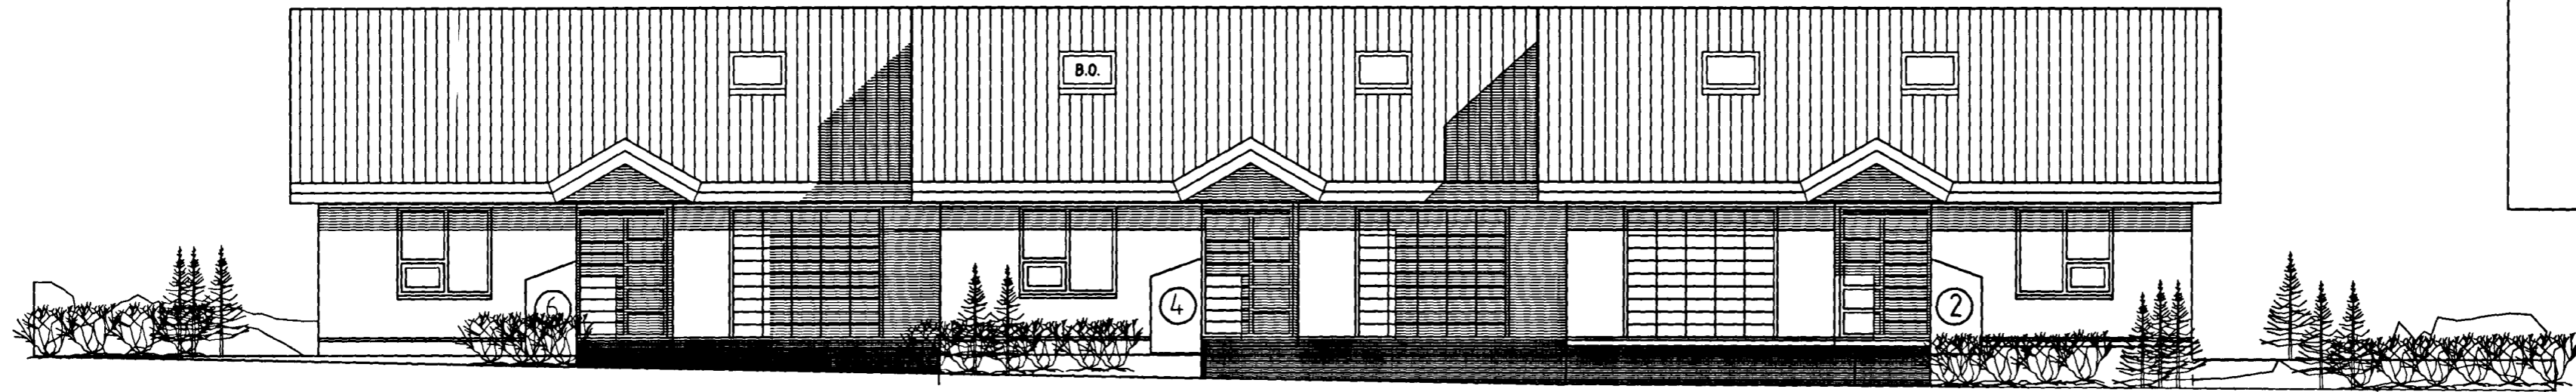

ÚTLIT NORÐUR. mkv. 1:100.

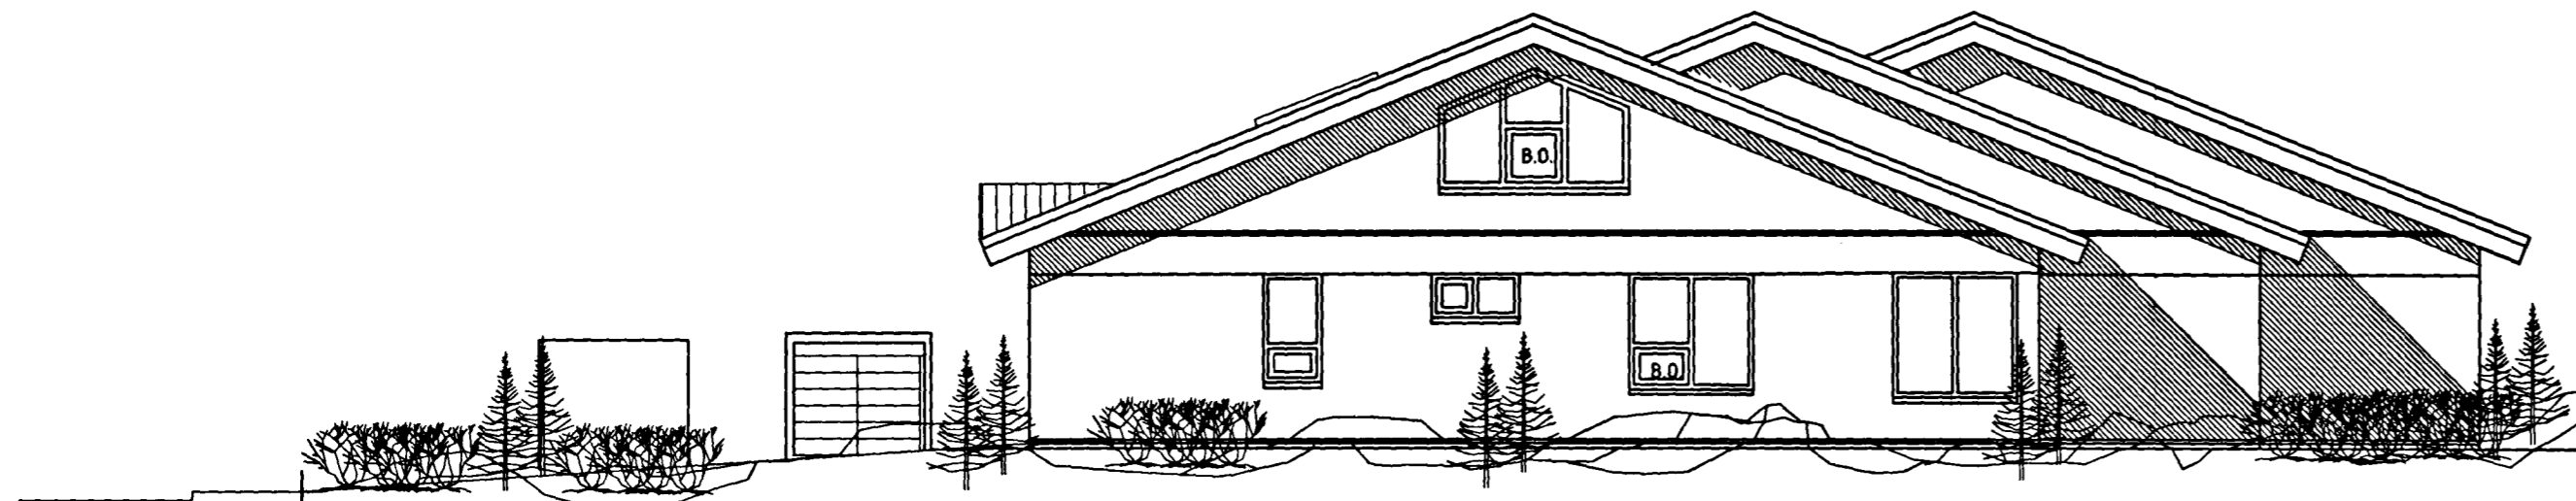

ÚTLIT VESTUR. mkv. 1:100.

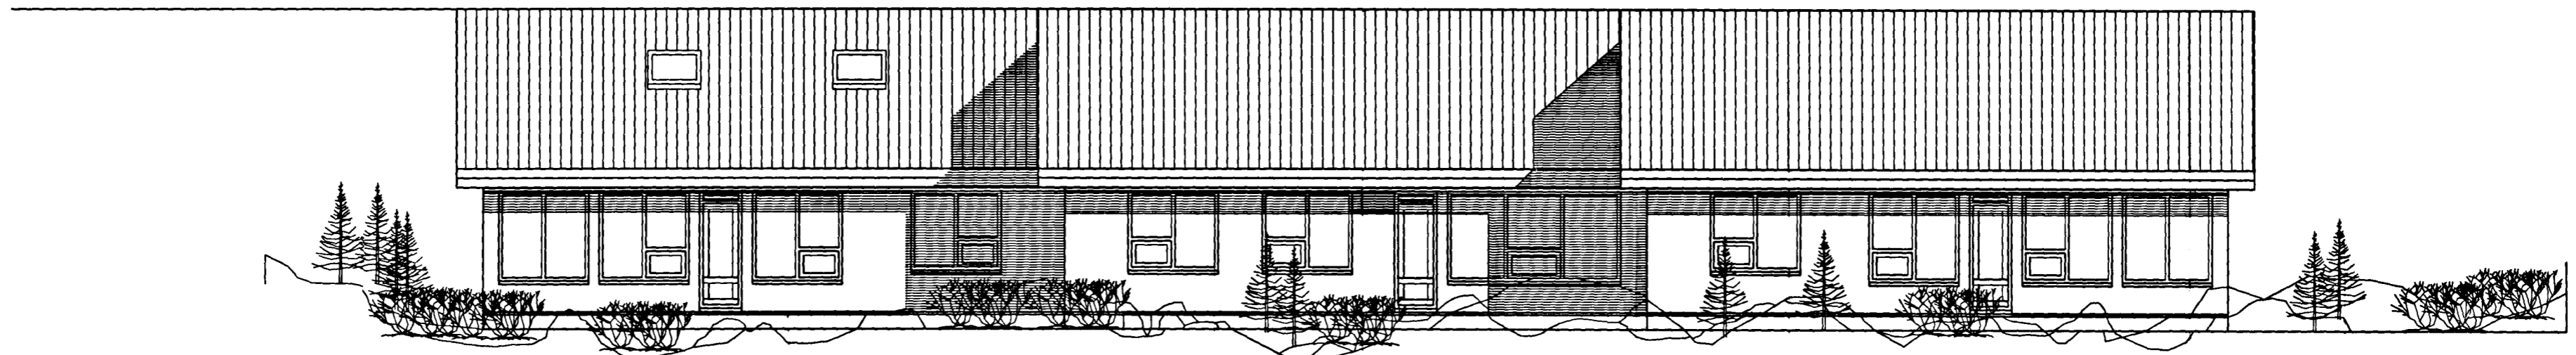

ÚTLIT SUÐUR. mkv. 1:100.



ÚTLIT AUSTUR. mkv. 1:100.

KLETTABYGGÐ 2,4 og 6 HAFNARFIRÐI.

Sigurður Þorvarðarson byggingafræðingur b.f. (kt. 141250-4189.)

Teiknistofan Strandgötu 11 220 Hafnarfirði.

Sími: 5651510. Fax: 5651299. Netfang: teiknistofan@islandia.is

Skýringar:	Aðaluppdráttur.
Teikning:	Útlitsmyndir. Suður/ norður/ vestur/ austur.
Málkvarði:	
Undirskrift:	<i>9/13/99 hpb</i>
Blað nr:	3 af 5
Dagsetning:	18 maí 1999
Breytt:	Útliti breytt á húsi nr. 2 í sept. 1999.