


KLETTABYGGÐ 2,4 og 6 HAFNARFIRÐI.




Samþykkt þann:

04 JUNI 1999

Byggingatulltrúinn í Hafnarfirði,
Erlendur Hjálmarsson

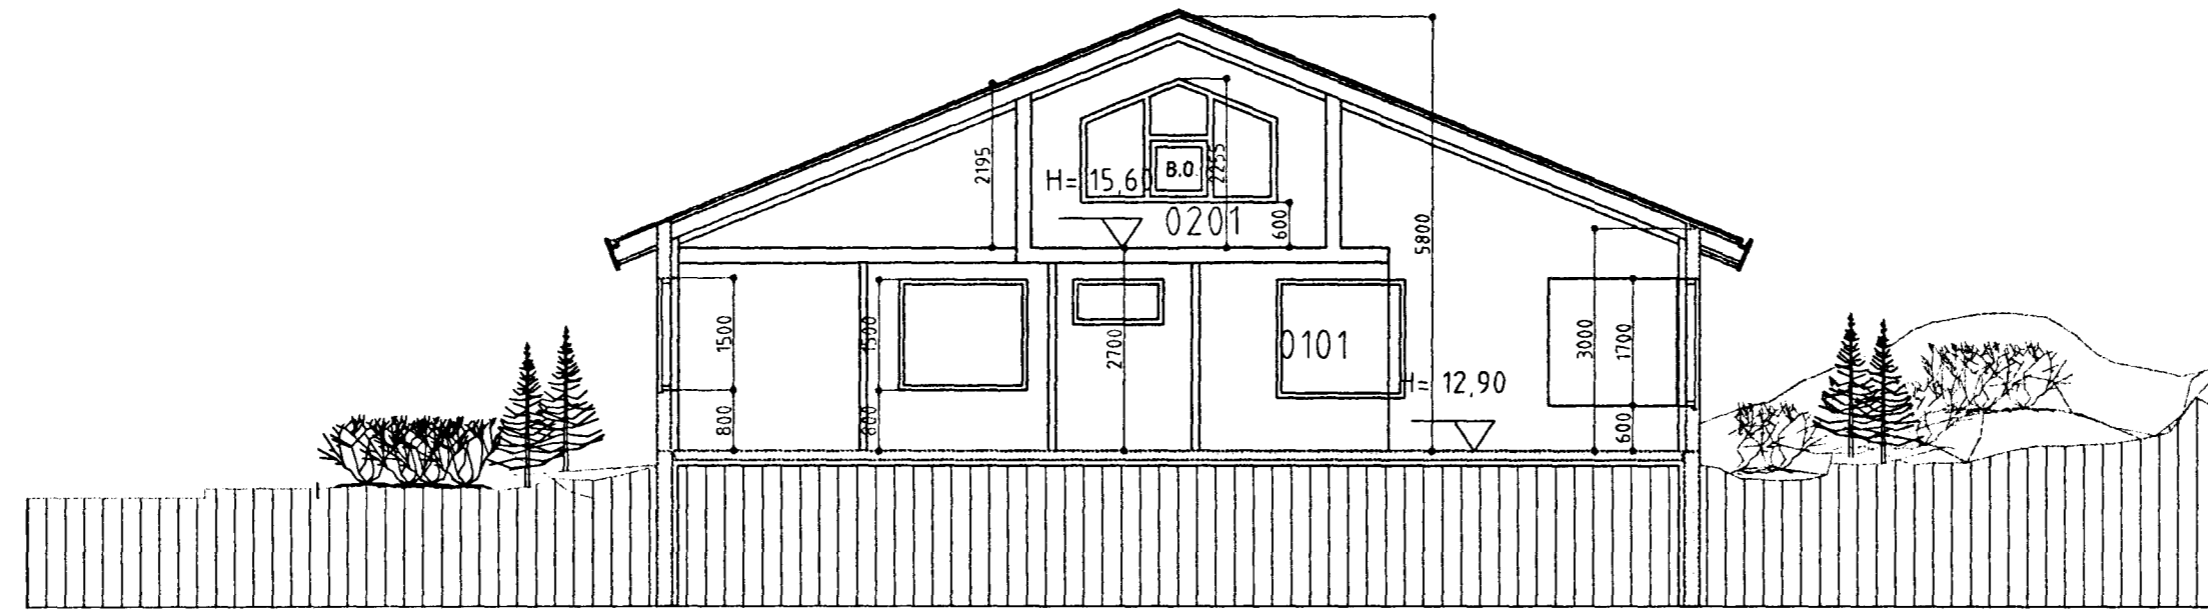


SNID A-A. mkv. 1:100.

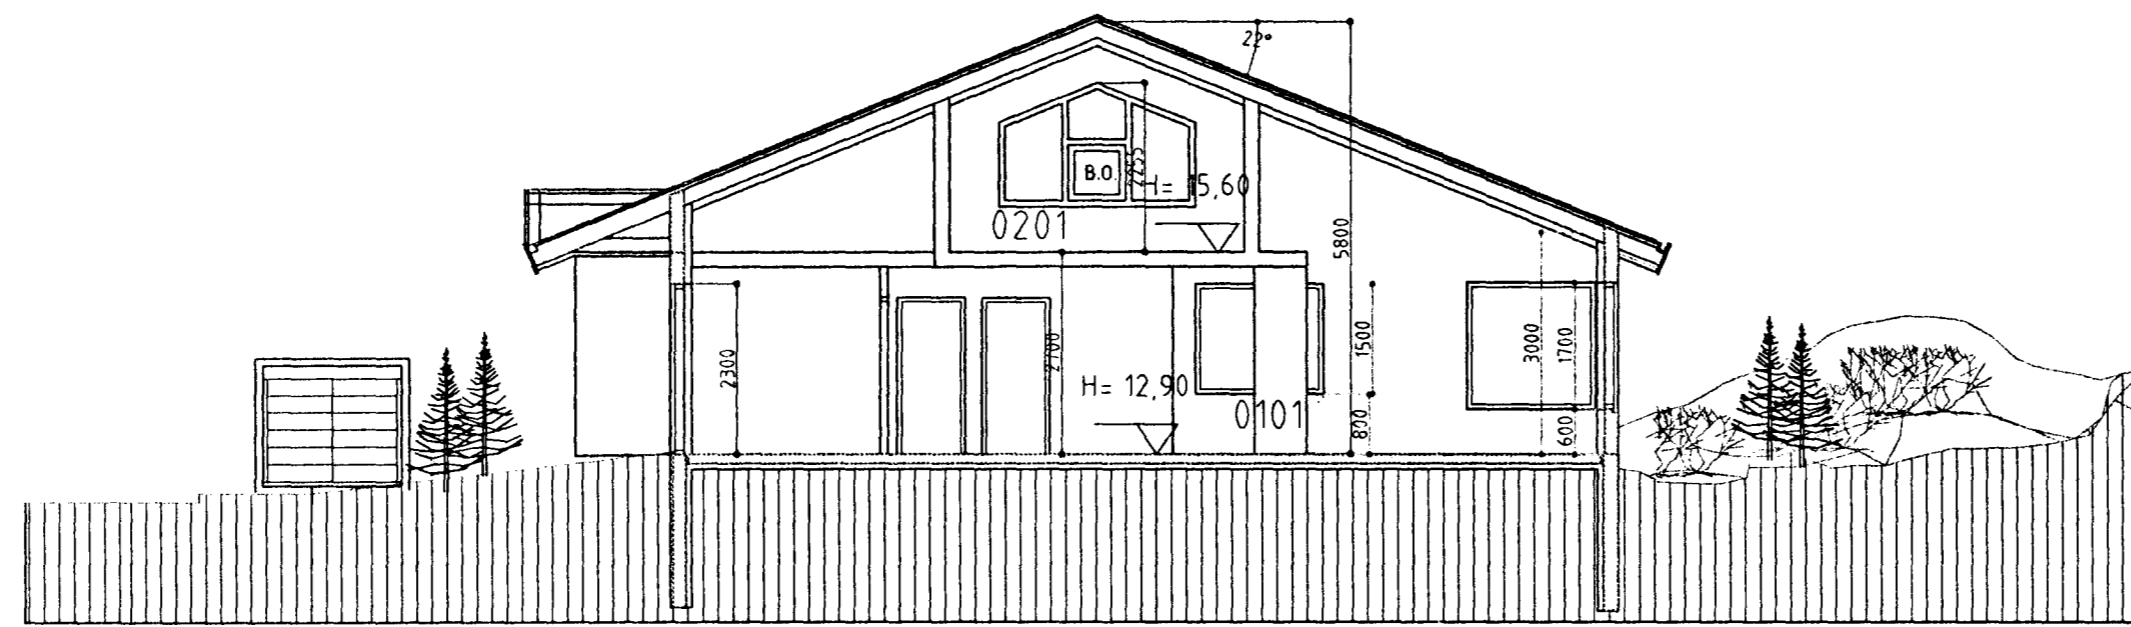

SNID B-B. mkv. 1:100.

Í húsi nr. 4 er björgunarop út um þakglugga.
Gluggi sé hliðarhengdur, með búnaði sem uppfyllir kröfur um björgunarop.

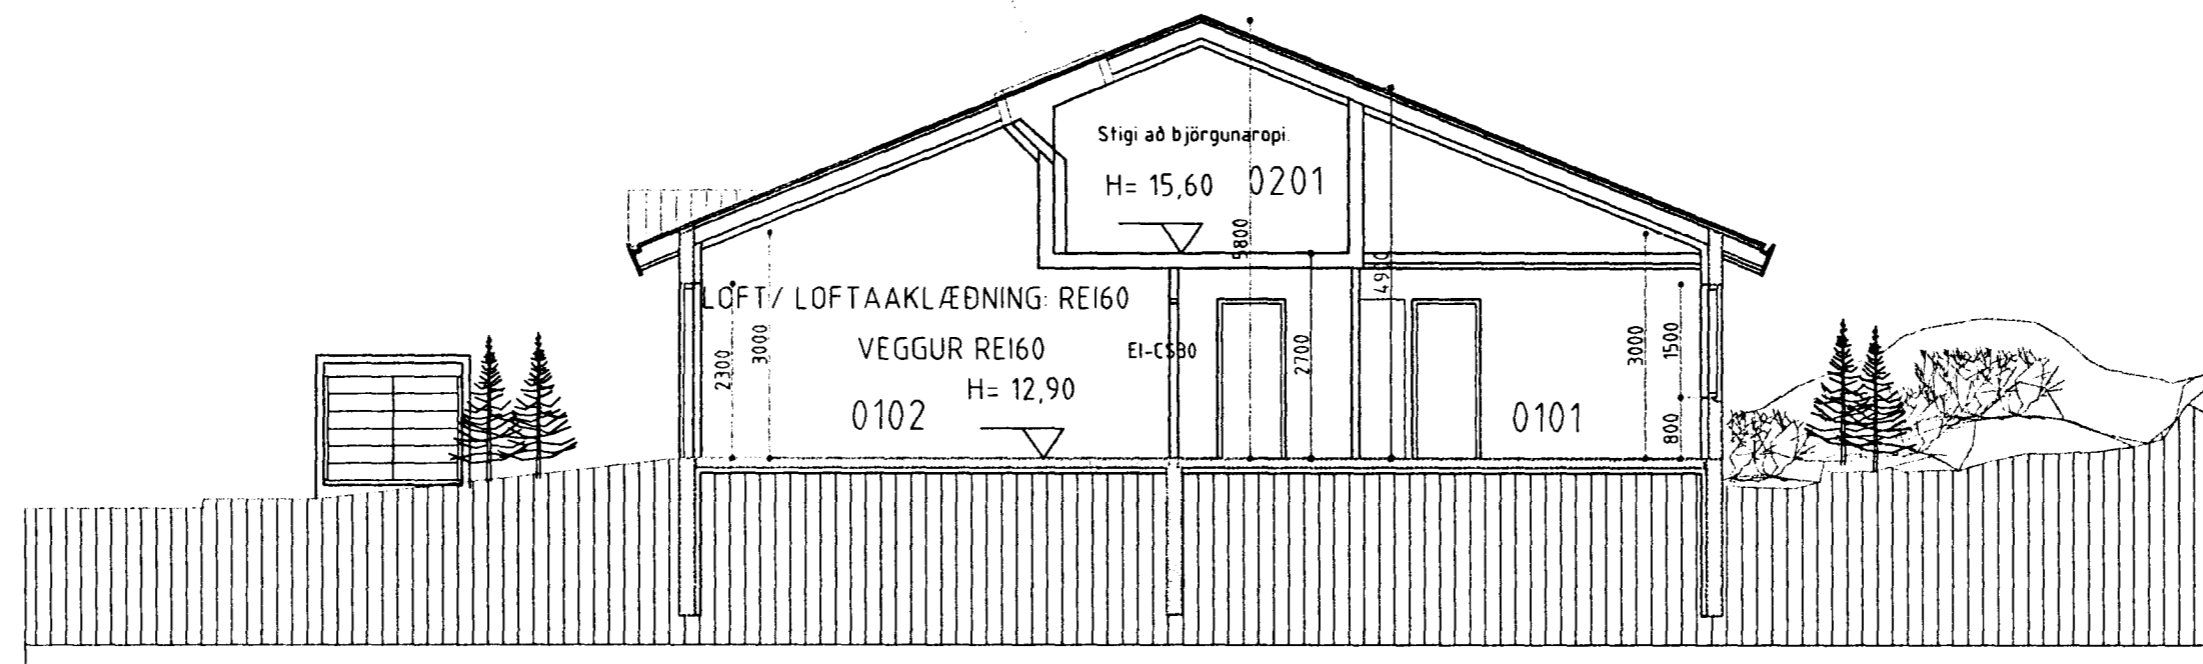

SNID C-C. mkv. 1:100.

KLETTABYGGÐ 2,4 og 6 HAFNARFIRÐI

Sigurður Þorvarðarson byggingafræðingur bfi.
Teiknistofan Strandgötu 11 220 Hafnarfirði.

Sími: 5651510 Fax: 5651299 Netfang: teiknistofan@islandia.is

Skýringar:	Aðaluppdráttur.
Teikning:	Sniðmyndir
Mælikvarði:	
Undirskrift:	<i>2/6 99</i>
Blað nr.:	4 af 5
Dagsetning:	18 maí 1999
Breytt:	