



Sampykkt þann
 03 MAI 2000
 Byggingafulltrúinn í Hafnarfirði
 F.h. Kristján Þórarinnsson

BP

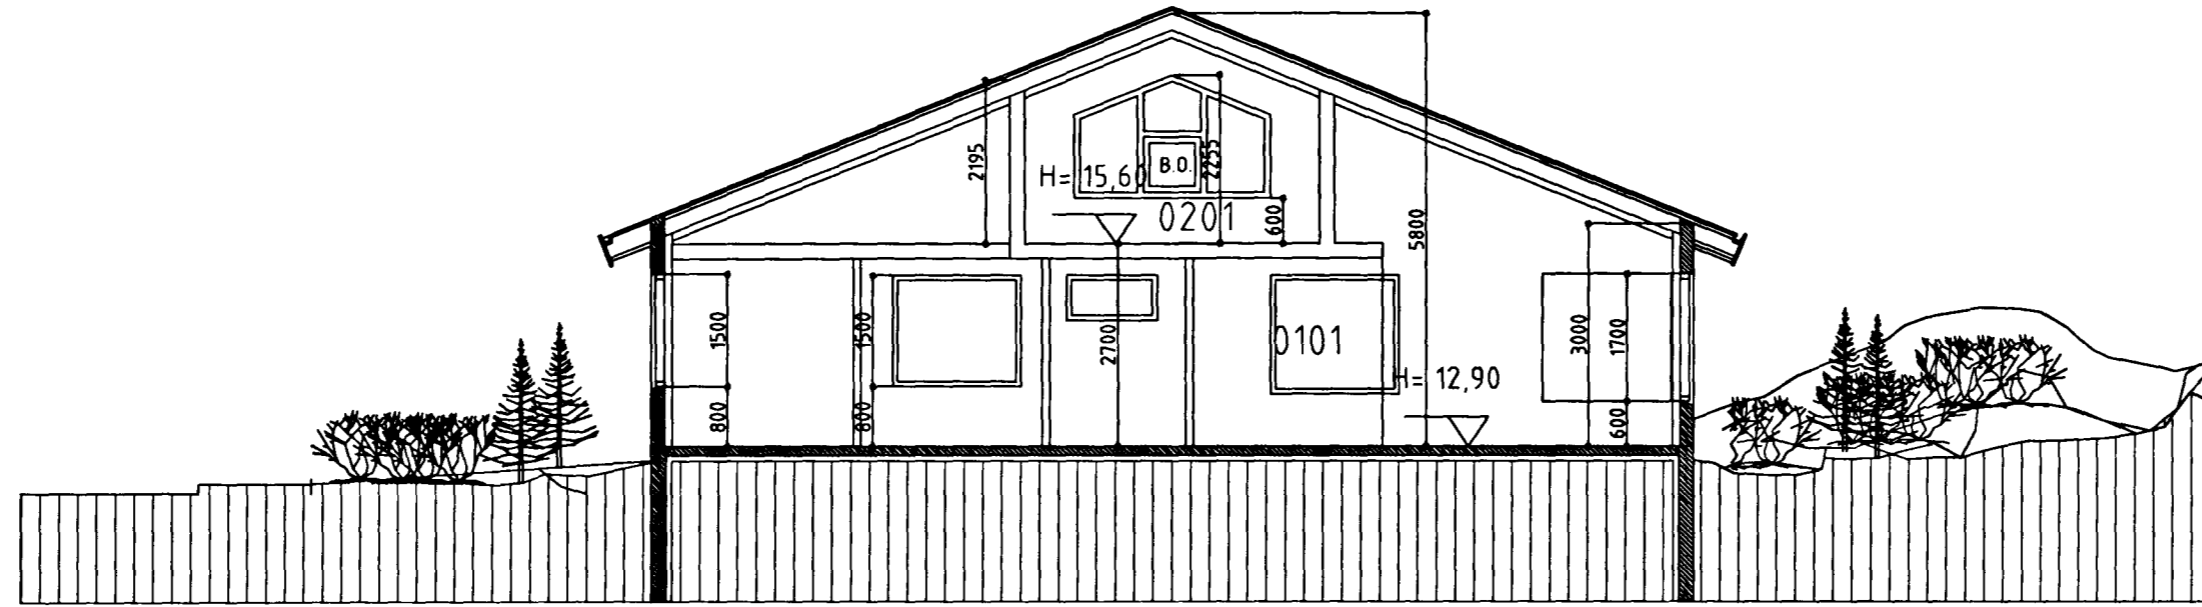


SNID A-A. mkv. 1:100.

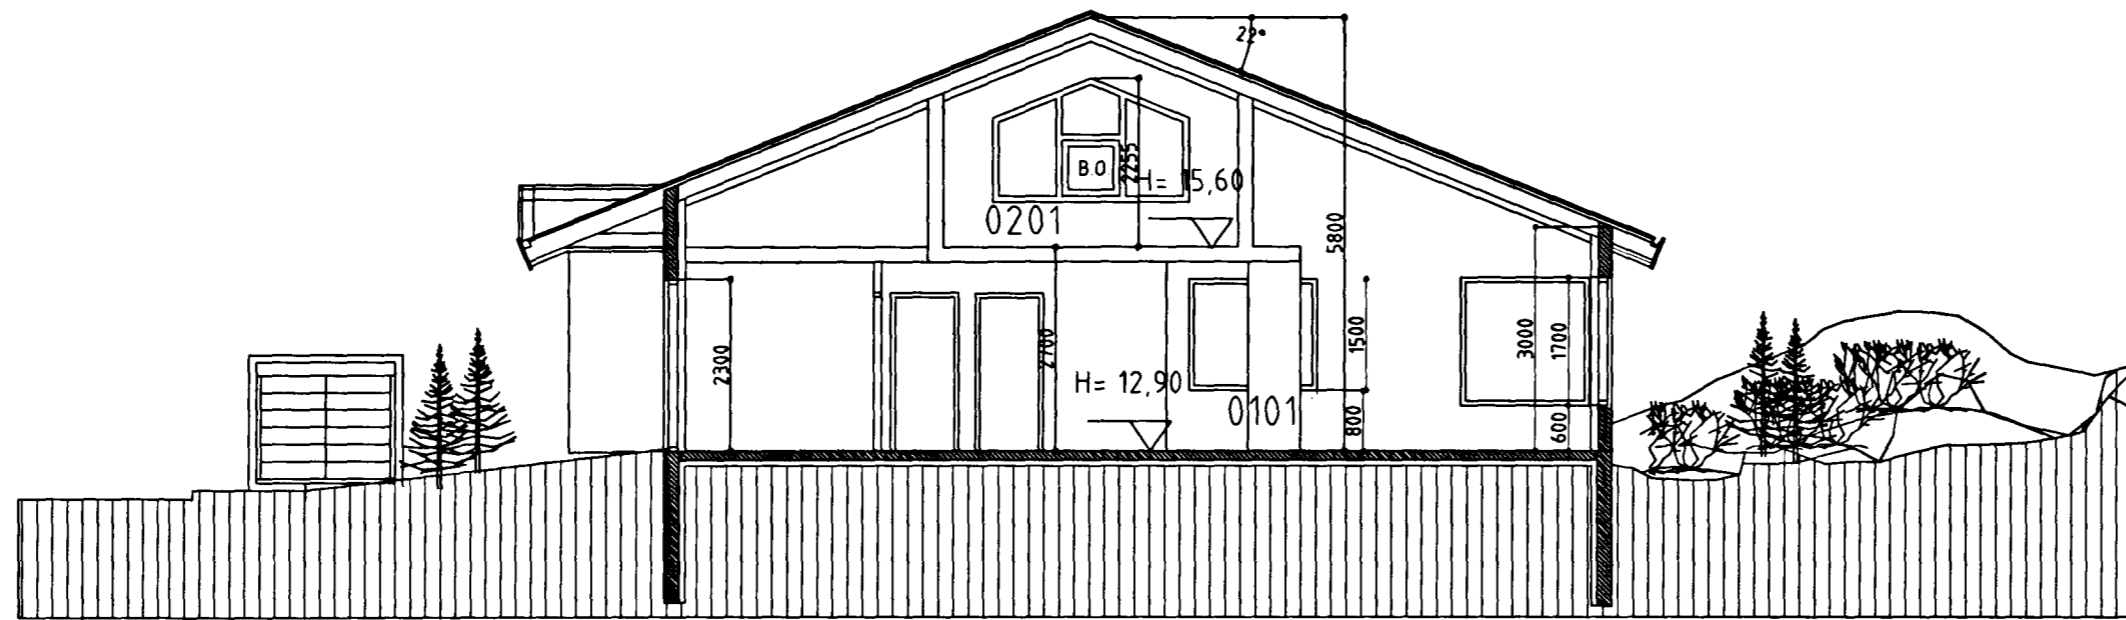

SNID B-B. mkv. 1:100.

Í húsi nr. 4 er björgunarop út um þakglugga.
 Gluggi sé hliðarhengdur, með búnaði sem uppfyllir kröfur um björgunarop.

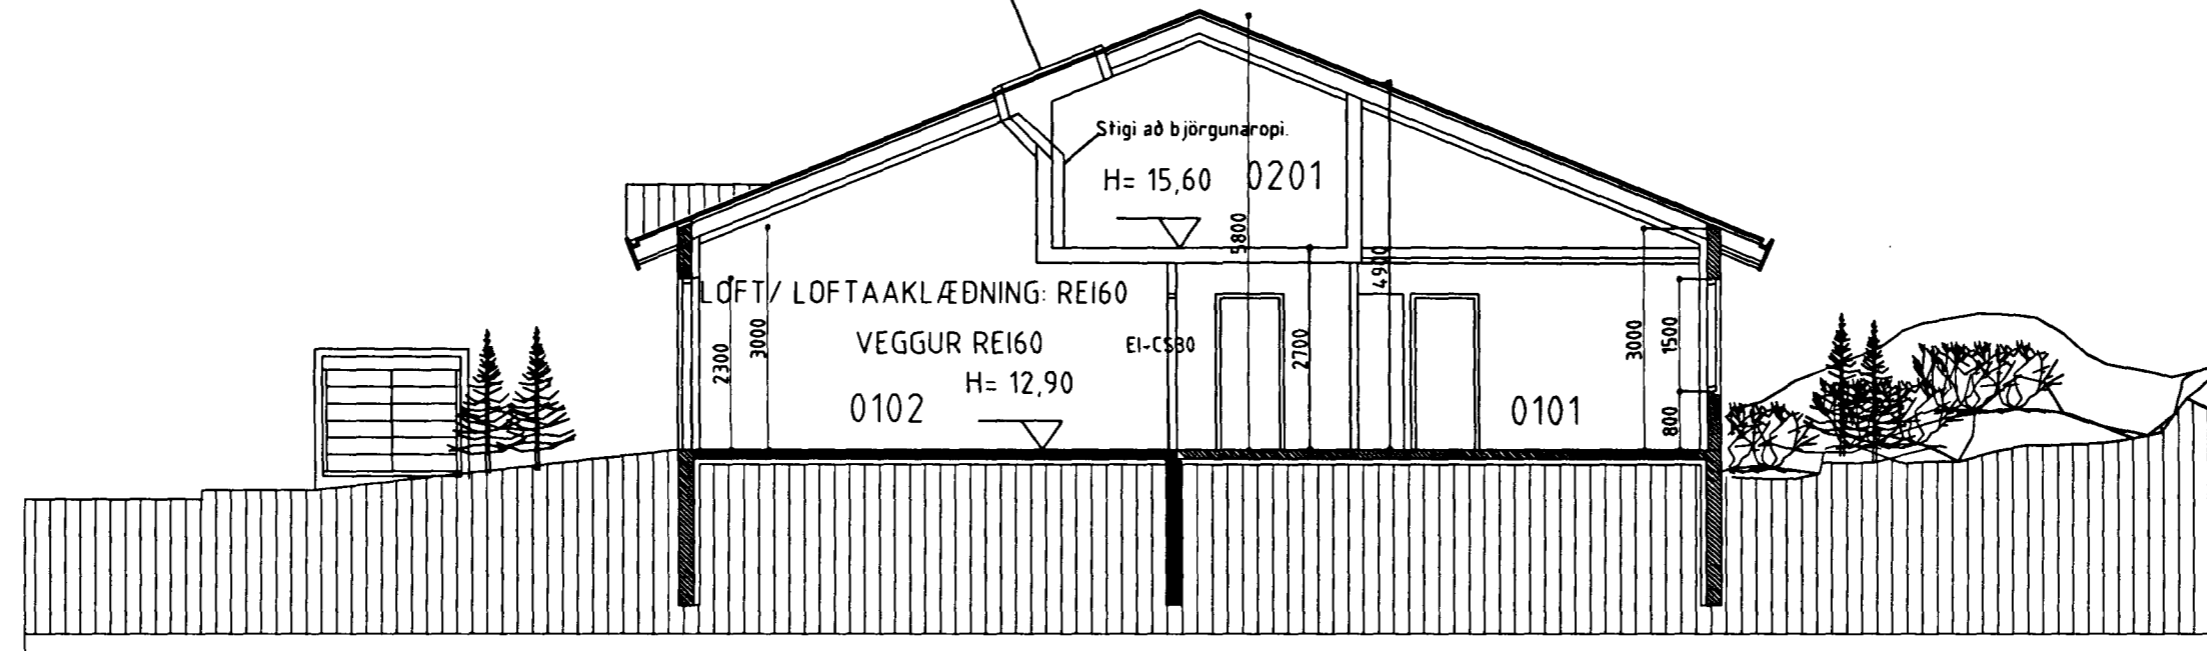

SNID C-C. mkv. 1:100.

KLETTABYGGÐ 2,4 og 6 HAFNARFIRÐI.

Sigurður Þorvarðarson byggingafræðingur b.f.í.
 Teiknistofan Strandgötu 11 220 Hafnarfirði.

Sími: 5651510. Fax: 5651299. Netfang: teiknistofan@islandia.is

Skýringar:	Aðaluppdráttur.
Teikning:	Snidmyndir
Mælikvæði:	
Undirskrift:	<i>25/4 2000</i>
Blað nr:	4 af 5
Dagsetning:	18 maí 1999
Breytt:	