

SKÝRINGAR

MÁLSTRAUMUR ROFA OG TENGLA SÉ 10 A
 PÍPUR SÉU 16MM, VÍR 1,5q. HÆÐ ROFA SÉ 105 CM
 HÆÐ TENGLA SÉ 120CM


ALLAR HÆÐIR MIÐAST VIÐ FULLFRÁGENGIN GÓLF.
 TAKA SKAL MÁL MILLIVEGJA S.K.V. SMÍÐATEIKNINGU.
 BINDA SKAL SAMAN VATNSINNTÖK OG JARDBINDA
 BÆÐKER OG STURTUBOTN
 GANGA SKAL FRÁ RAFLÖGNUM SKV. REGLUGERÐ L.S.
 OG RAFV. HAFNARFJ.

L TÁKNAR LOFTNET / F SÍMA / DS DYRASÍMA

! TÁKNAR REYKSKYNJARA

50mm RH
 50mm sími
 50mm LOFTNET
 50mm AUKARÖR

Inntakspípur 70sm í jörð
 Heilar að lóðarmörkum

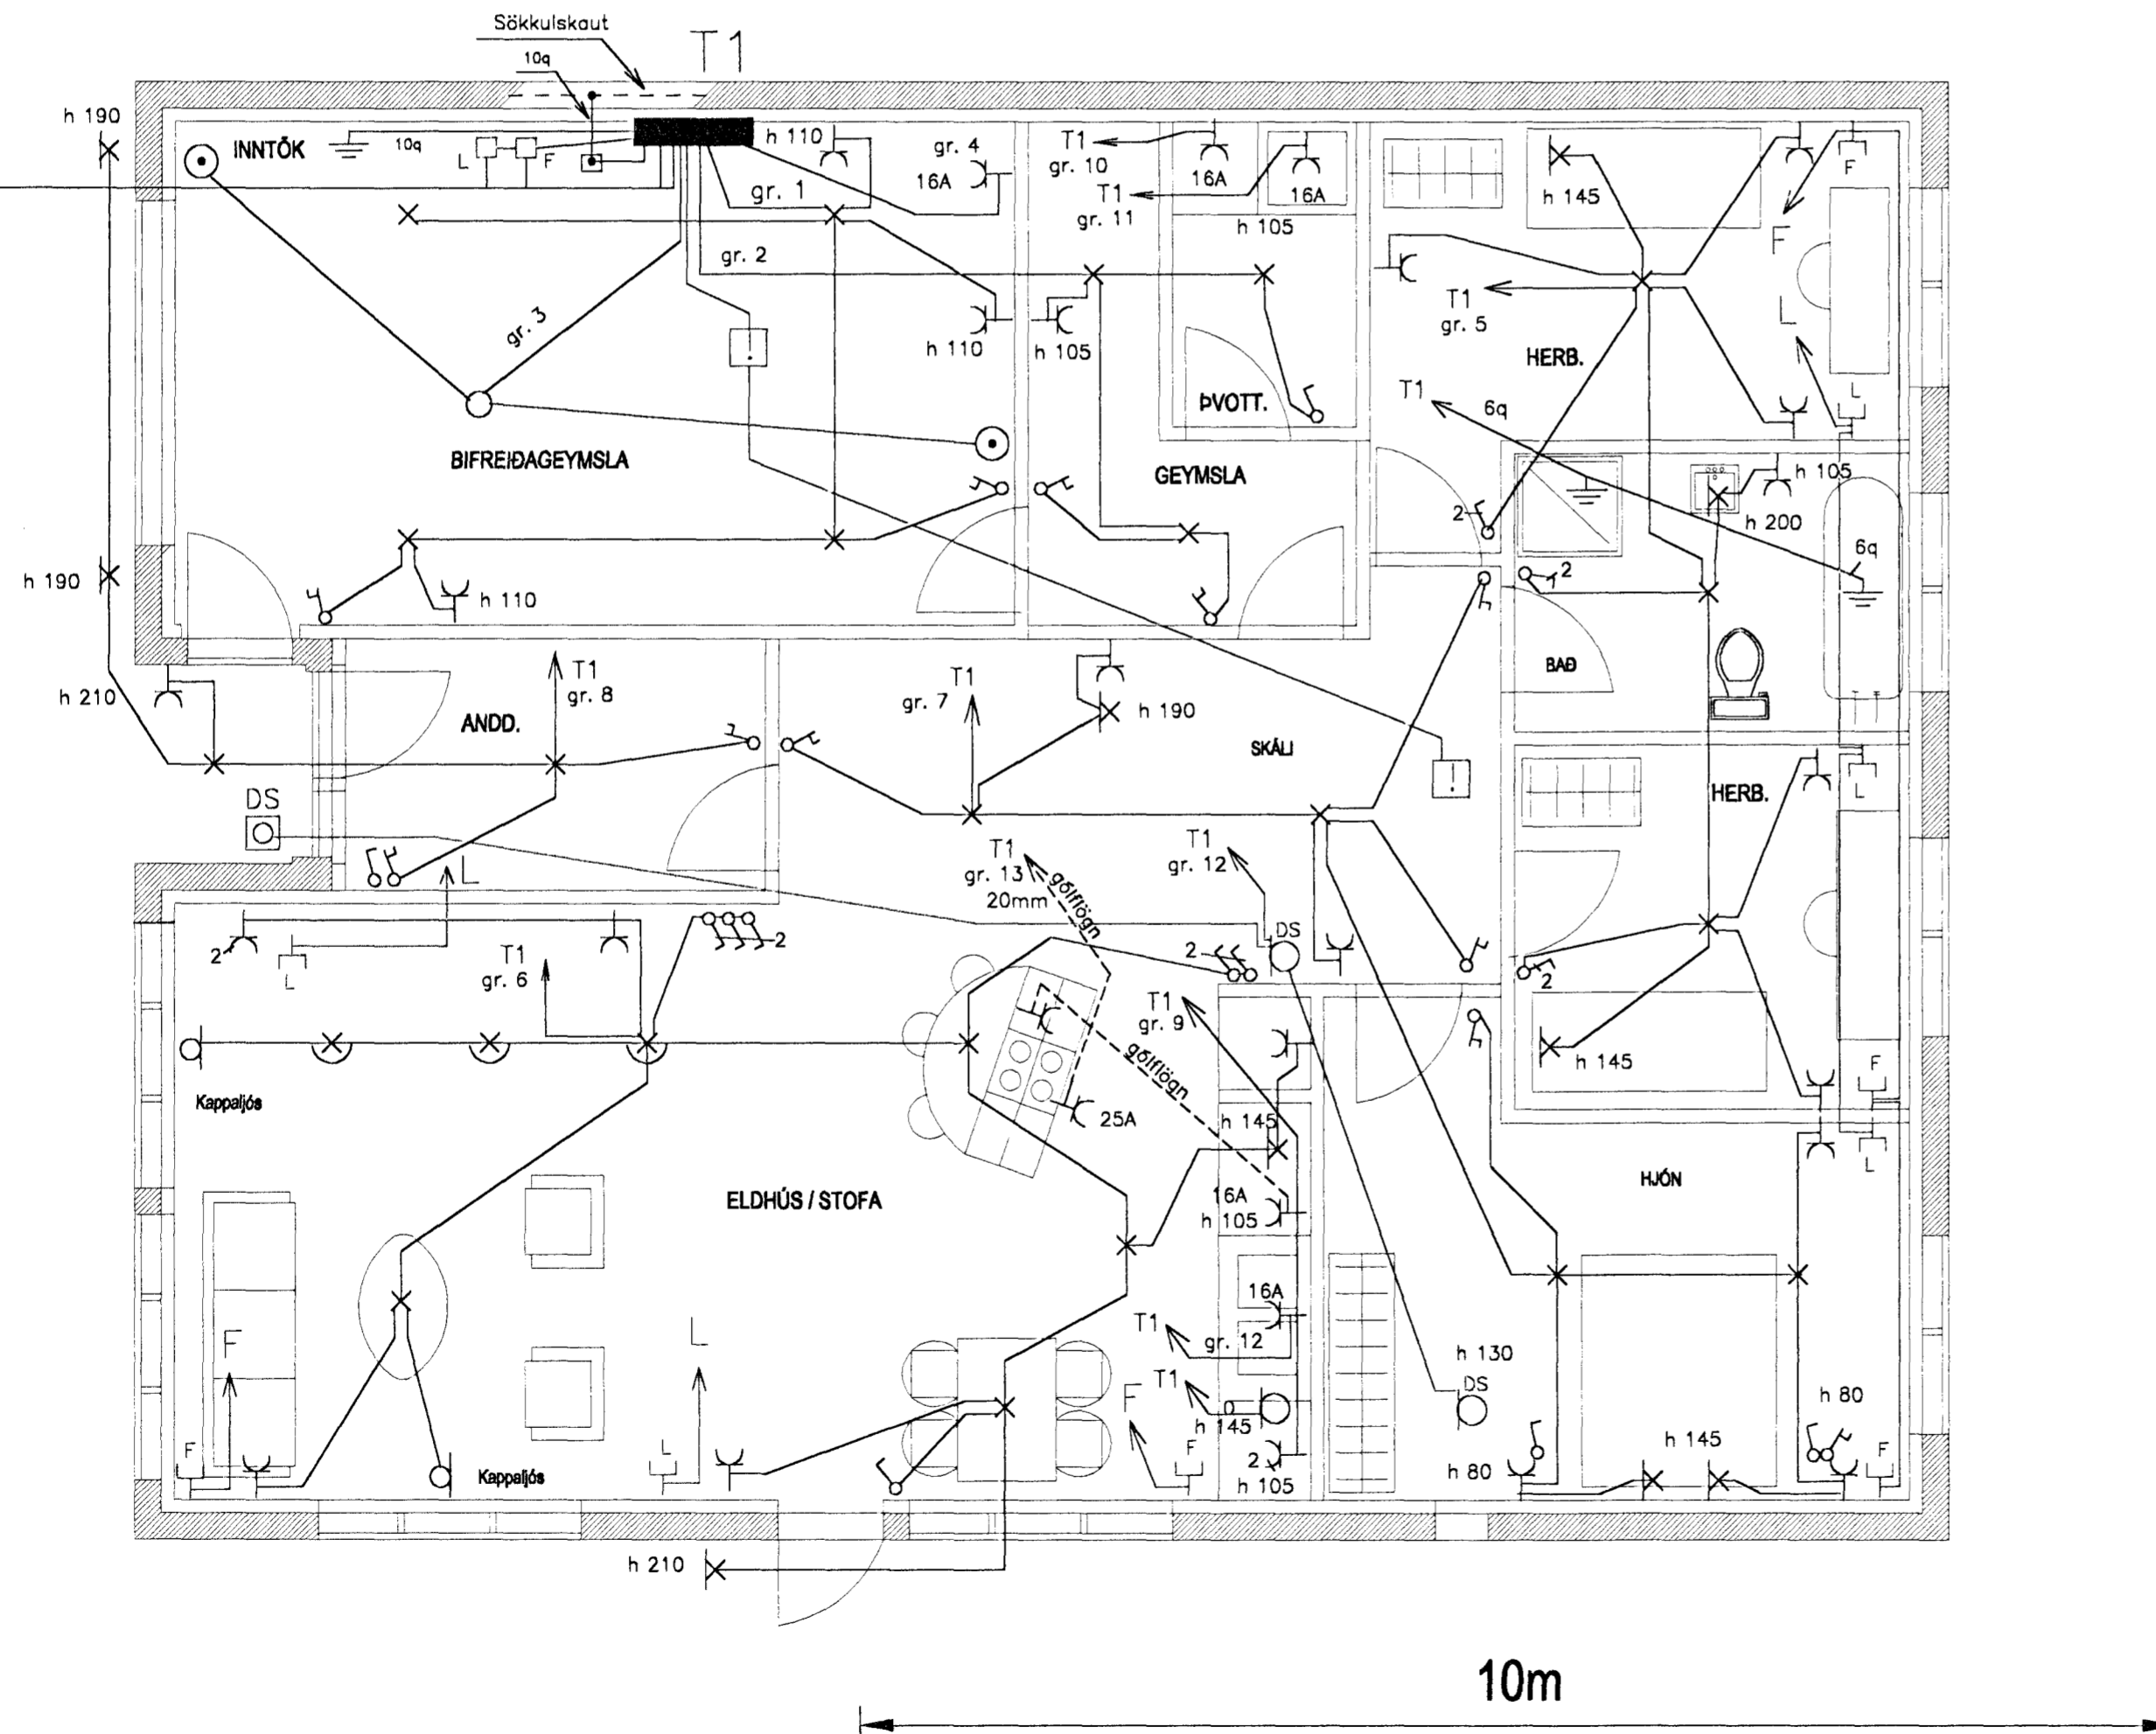

Inntök samþykkt 6.17.99.
 í h. RAFVEITU HAFNARFJARDA
Birgir Dasbjert.

3605

NR.	BREYTING	DAGS.	
Klettabyggð 3 Hafnarfirði			
RAFLÖGN & SMÁSPENNA		HANNAÐ	JE/GSG
		TEIKNAD	JE/GSG
		DAGSETN.	Mars '99
		BLAD	1 AF 2
		KVARDI	1 : 500
		VERK NR.	99009
JGS	Jens Evertsson kt.: 160242 7799	s.: 5653670	8983680
	Guðm. Steinh Guðmundsson kt.: 170348 2739	s.: 5554695	