



# INNTAKSPÍPUR 70 SM Í JÖRÐ / HEILAR AÐ LÓÐARMÖRKUM

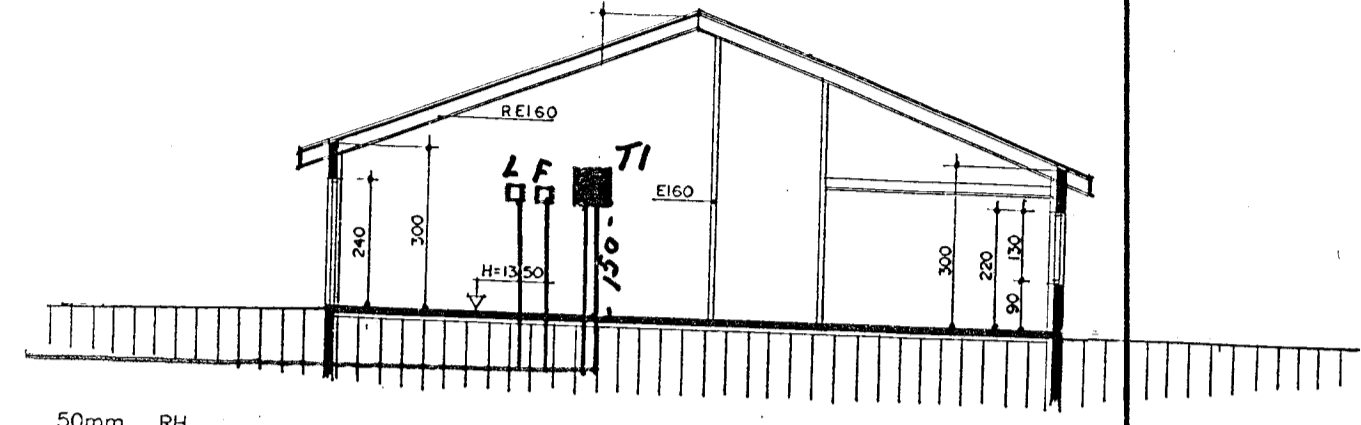


50mm RH  
50mm SIMI  
50mm LOFTNET  
25mm AUKAROR

SNEIÐING A-A MKV. 1:100.

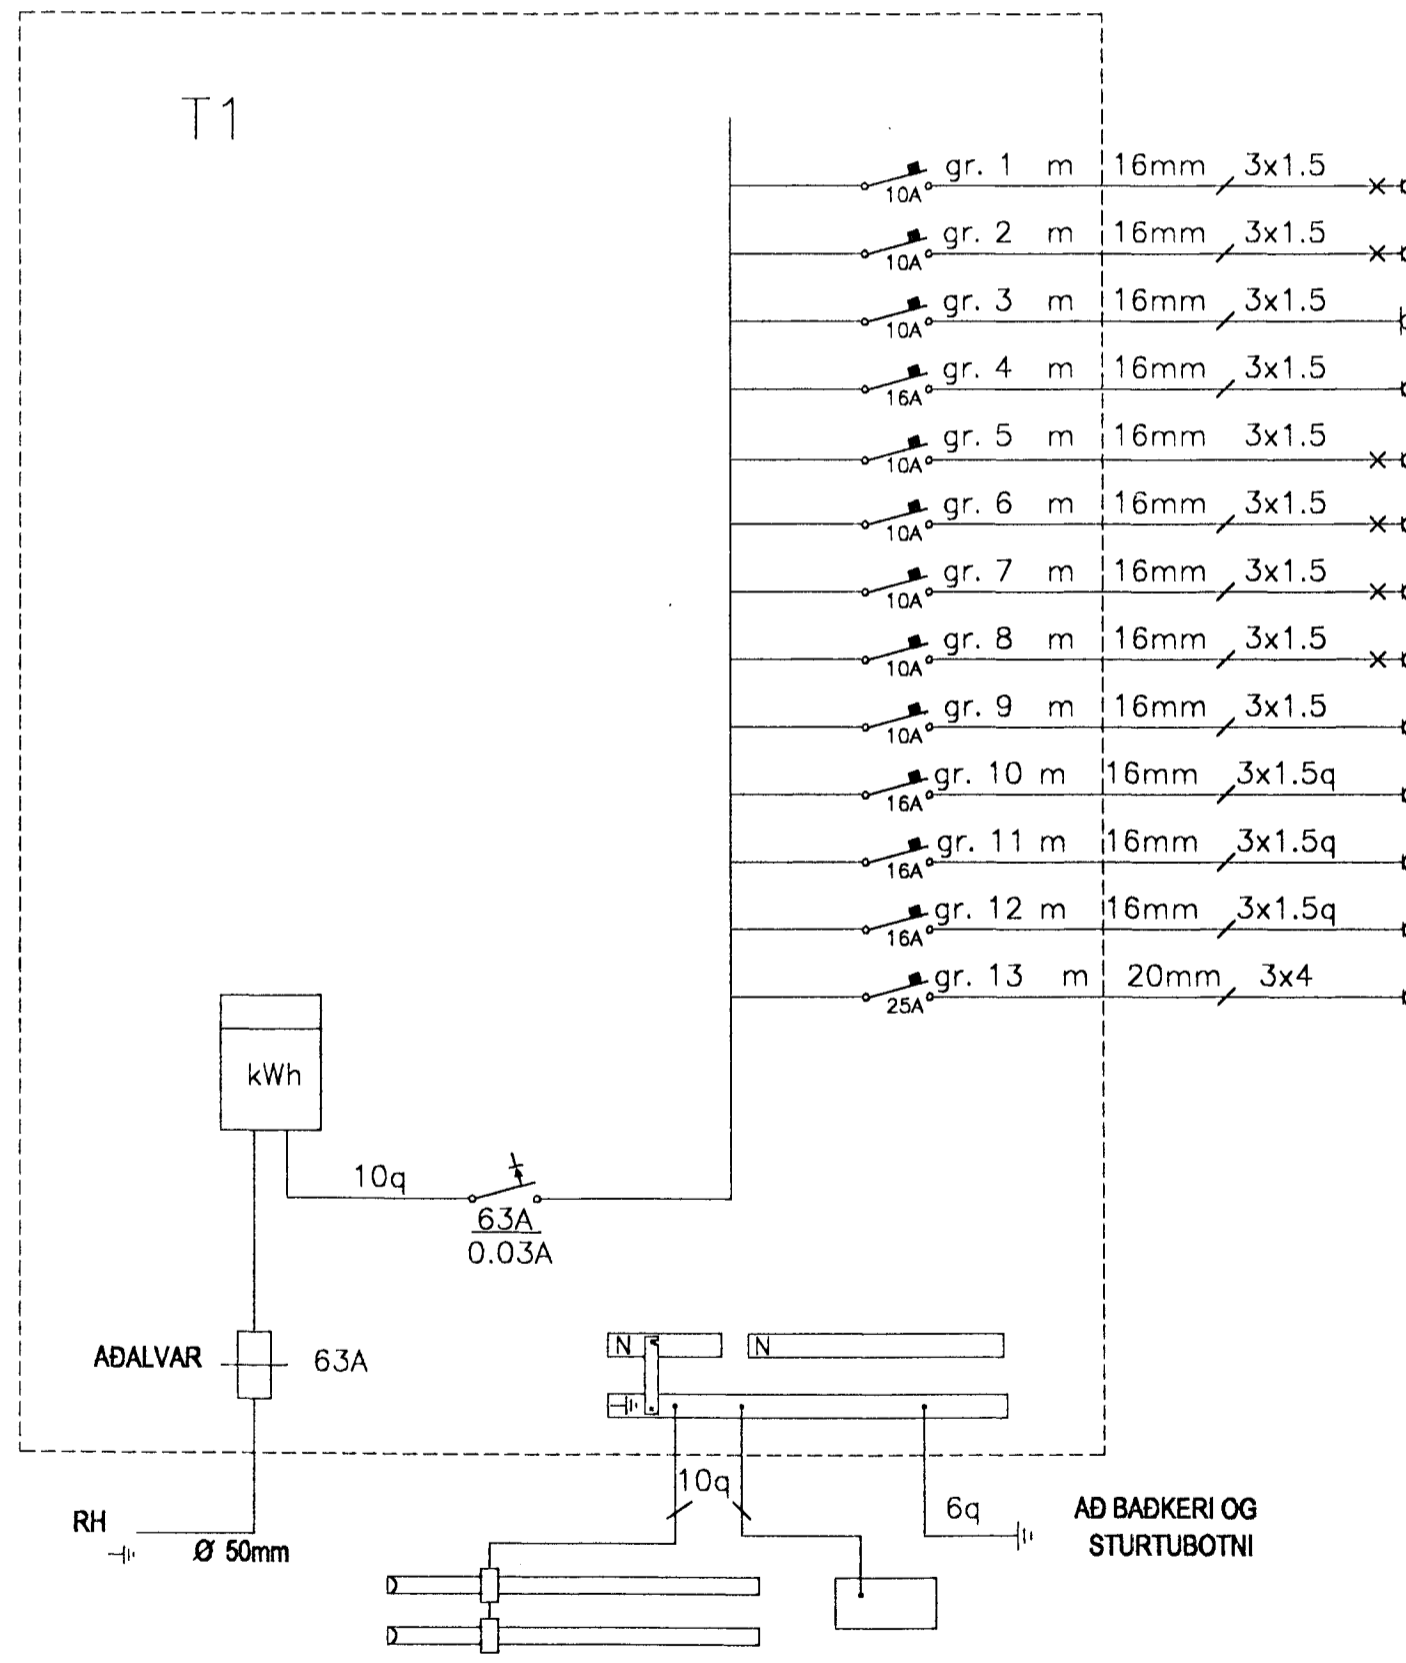

- gr. 1 m 16mm 3x1.5 Ljós/tenglar: Bifreiðageymsla
- gr. 2 m 16mm 3x1.5 Ljós/tengill: Þvottahús, Geymsla
- gr. 3 m 16mm 3x1.5 Hurðaoopnari í bifreiðageymslu
- gr. 4 m 16mm 3x1.5 Tengill: Bifreiðageymsla
- gr. 5 m 16mm 3x1.5 Ljós/tenglar: 2 Herbergi og bað
- gr. 6 m 16mm 3x1.5 Ljós/tenglar: Eldhús/Stofa
- gr. 7 m 16mm 3x1.5 Ljós/tenglar: Hjón/skáli
- gr. 8 m 16mm 3x1.5 Ljós/tenglar: Anddyri/Útljós
- gr. 9 m 16mm 3x1.5 Tengill: Eldhús
- gr. 10 m 16mm 3x1.5q Tengill: Þvottavél
- gr. 11 m 16mm 3x1.5q Tengill: Þurkarí
- gr. 12 m 16mm 3x1.5q Tengill: uppþvottavél
- gr. 13 m 20mm 3x4 Tengill: Eldavél

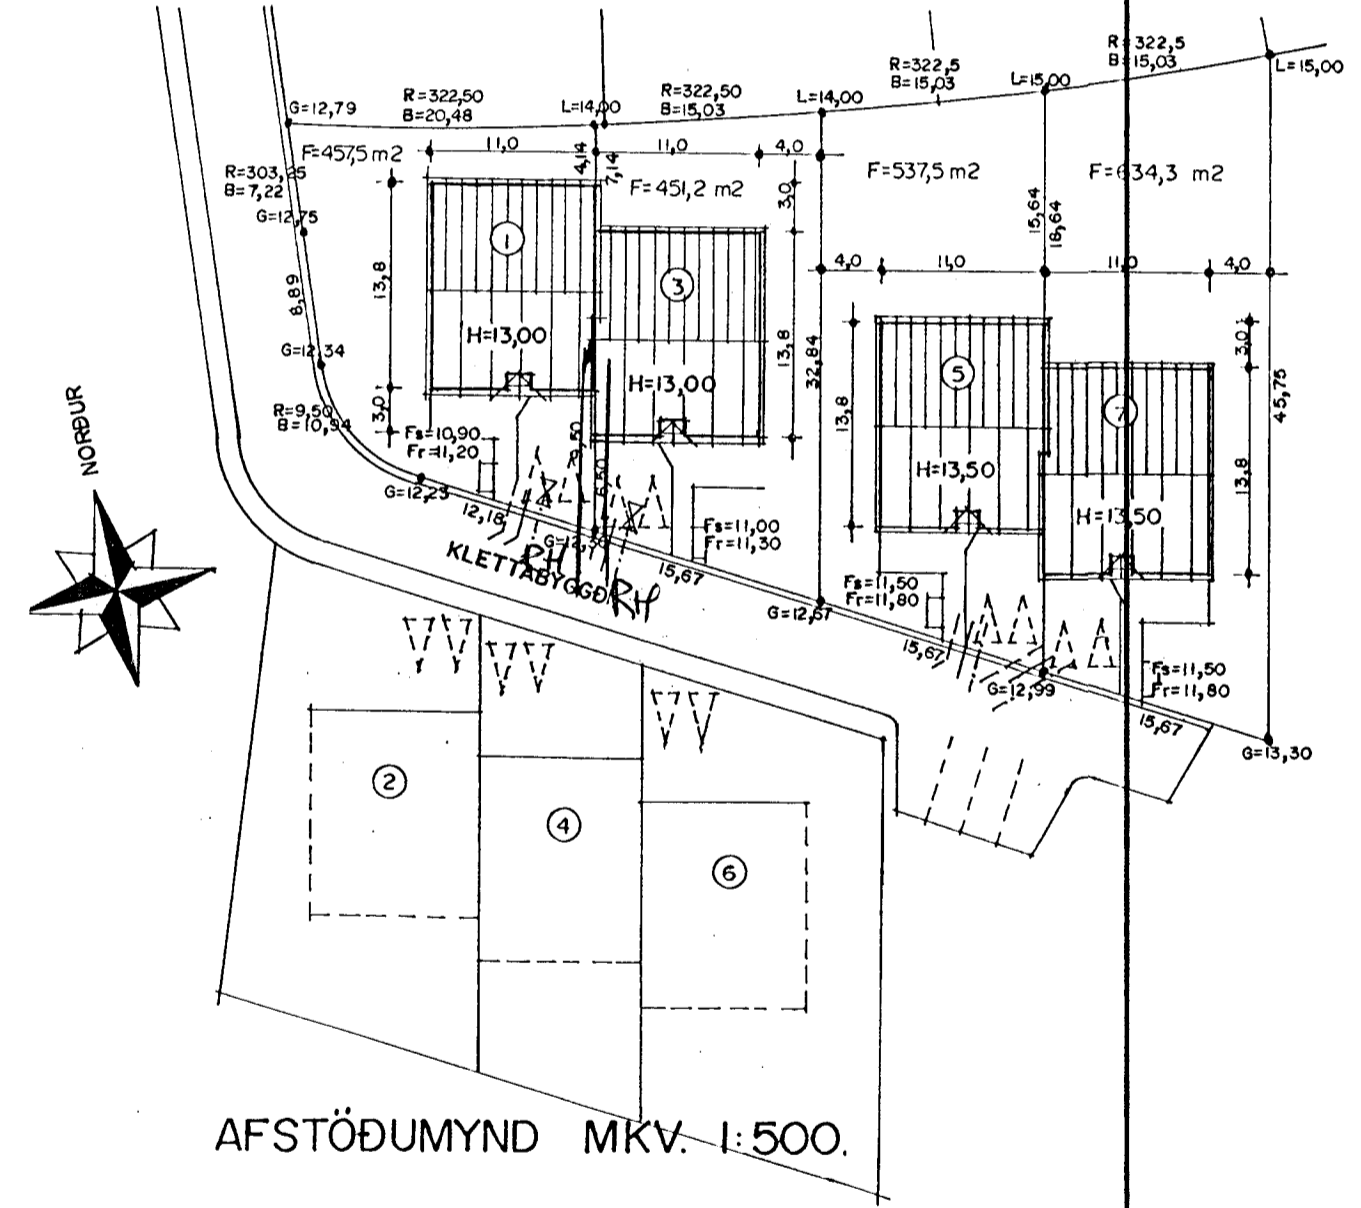

AFSTÖÐUMYND MKV. 1:500.

HÚSVEITA TENGIST Á FASA S.

NR.	BREYTING	DAGS.
	Klettabyggð 3	Hafnarfirði
EINLÍNUMYND		HANNAD JE/GSG
SNIÐ / AFSTÖÐUMYND		TEIKNAD JE/GSG
		DAGSETN. Mars '99
		BLAD 2 AF 2
		KVARDI 1 : 500
		VERK NR. 99009
JGS	Jens Evertsson kt.: 160242 7799 s.: 5653670 8983680	
	Guðm. Steinn Guðmundsson kt.: 170348 2739 s.: 5554695	