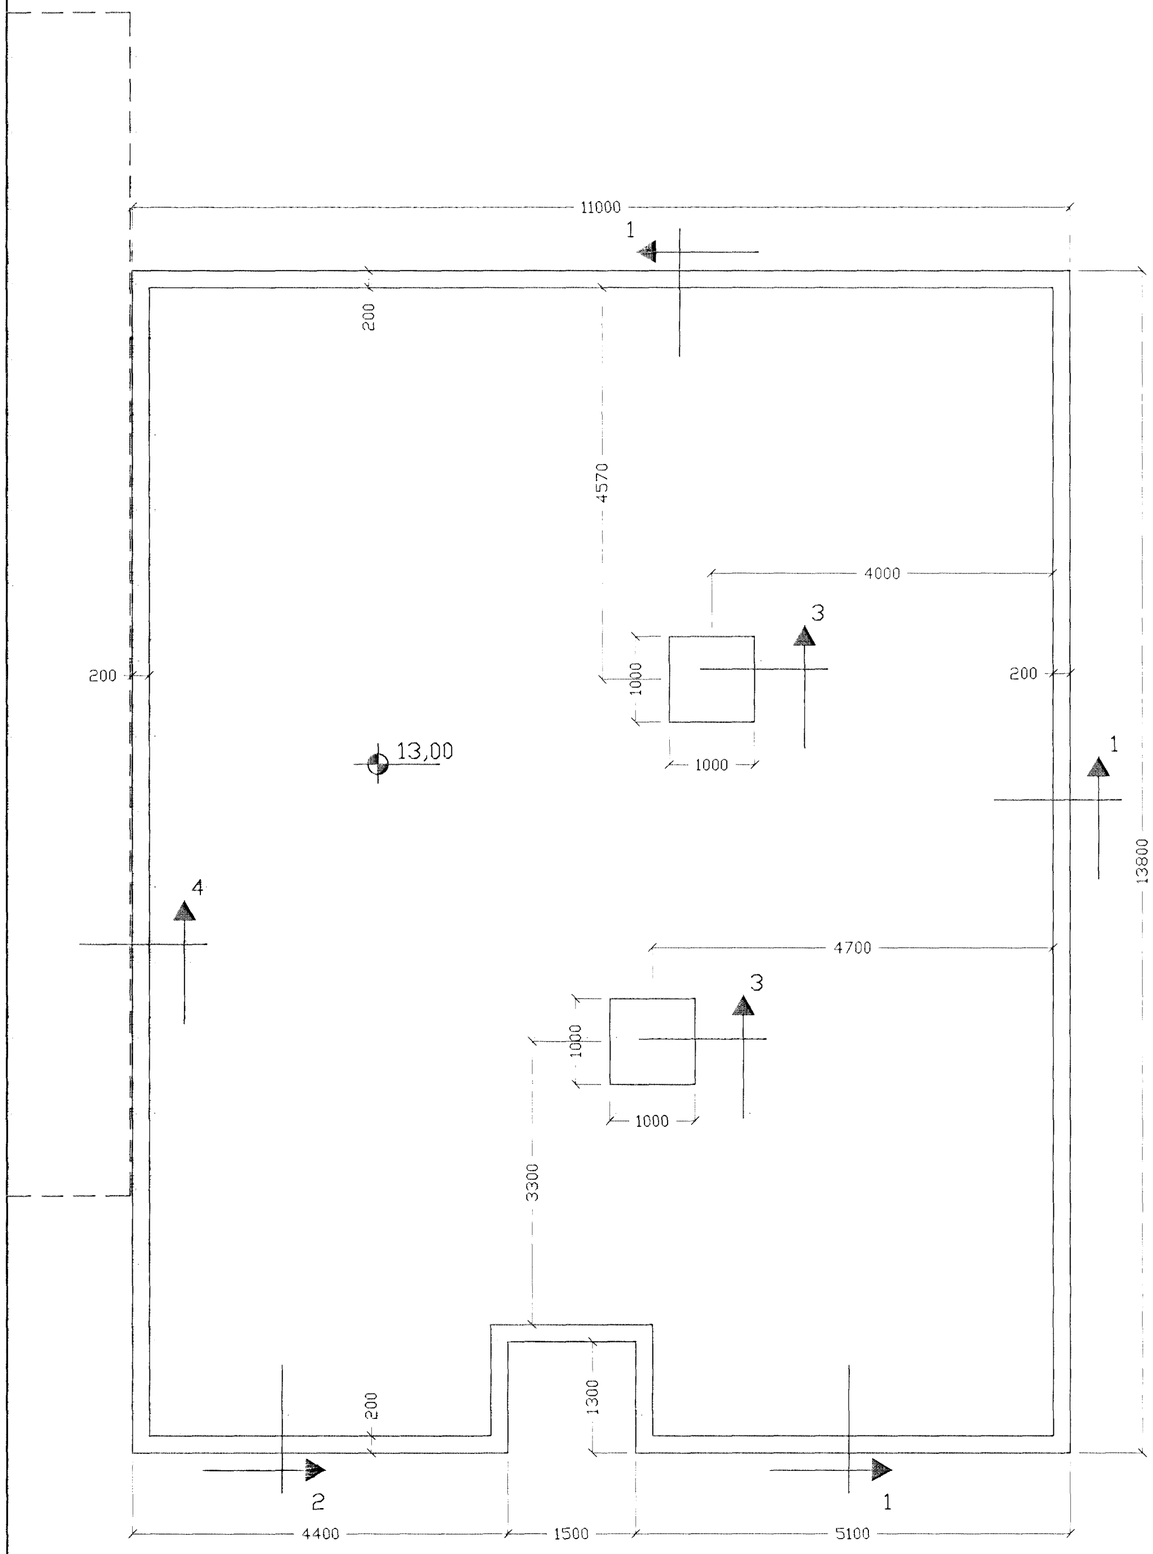

Grunnmynd, 1:50

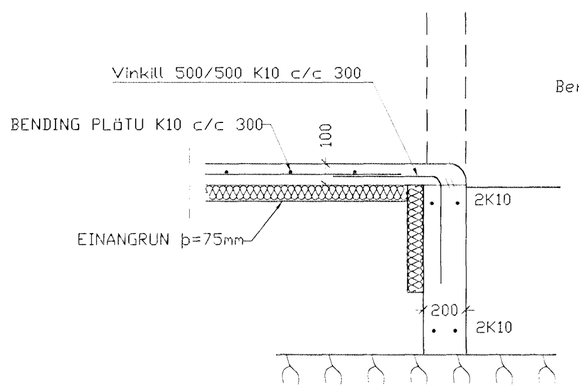

SNIÐ 2, 1:20

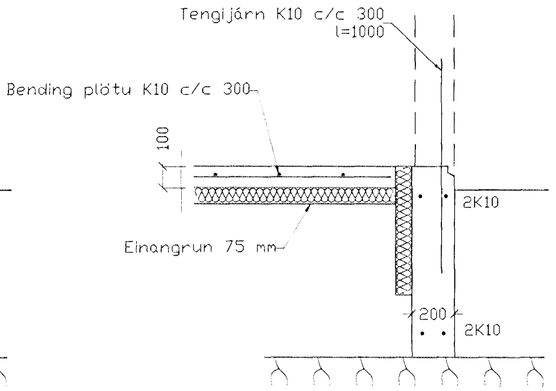

SNIÐ 1, 1:20

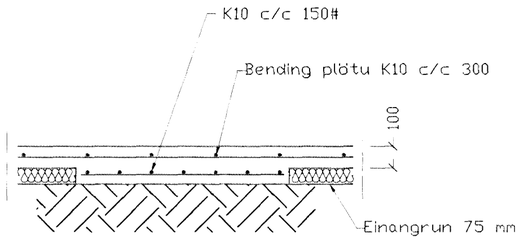

SNIÐ 3, 1:20

SKÝRINGAR

STEYPA=S250
LOFTINNIHALD > 5%
V/S-TALA < 0,55
BENDISTÁL= Ks410
ÞAR SEM HÆÐ UNDIRSTAÐA ER > 120 SM KOMI EINFÖLD GRIND K10 c/c 300#
FYLLING INN Í SÖKKLA SKAL VERA FROSTFRÍ OG ÞJAPPAST Í 30 SM LÖGUM
UNDIRSTÖÐUR HVÍLA Á KLÖPP.
MESTA ÁLAG Á UNDIRSTÖÐUR < 500 kN/M

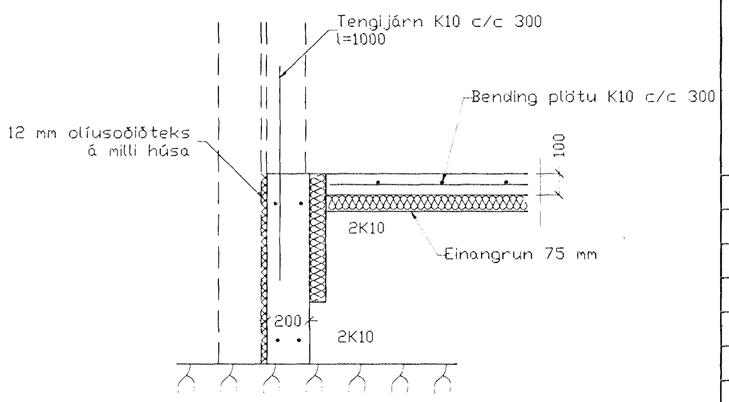

SNIÐ 4, 1:20

BR.	DAGS.	EÐLI BREITINGA	SIGN.

Klettabyggð 3
Hafnarfirði

Undirstöður

Byggingafulltrúi Hafnarfjarðar
Afgreitt

DAGS. Mars 99
VERK NR. 9916
TEIKN. NR. 1-02
HANNAÐ SVEINBJÖRN HINRIKSSON
TEIKNAÐ SVEINBJÖRN HINRIKSSON
YFIRFARIÐ

TÆKNIÞJÓNUSTA SIGURÐAR ÞORLEIFSSONAR ehf
STRANDGÖTU 11 220 HAFNARFIRÐI
SÍMI 555-4255 FAX 565-2875
E-mail taeknithjonusta@islandia.is