

# INNTAKSPÍPUR 70 SM Í JÖRD / HEILAR AÐ LÓÐARMÖRKUM

## SKÝRINGAR

MÁLSTRAUMUR ROFA OG TENGLA SÉ 10 A

PÍPUR SÉU 16MM, VÍR 1,5q. HÆÐ ROFA SÉ 105 CM

HÆÐ TENGLA SÉ 12 CM

ALLAR HÆÐIR MIÐAST VIÐ FULLFRÁGENGIN GÓLF.

TAKA SKAL MÁL MILLIVEGGJA S.K.V. SMÍÐATEIKNINGU.

BINDA SKAL SAMAN VATNSINNTÖK OG JARDBINDA


BADKER / STURTUBOTN

GANGA SKAL FRÁ RAFLÖGNUM SKV. REGLUGERÐ L.S.


OG RAFV. HAFNARFJ.

L TÁKNAR LOFTNET / F SÍMA / DS DYRASÍMA

REYKSKYNJARI

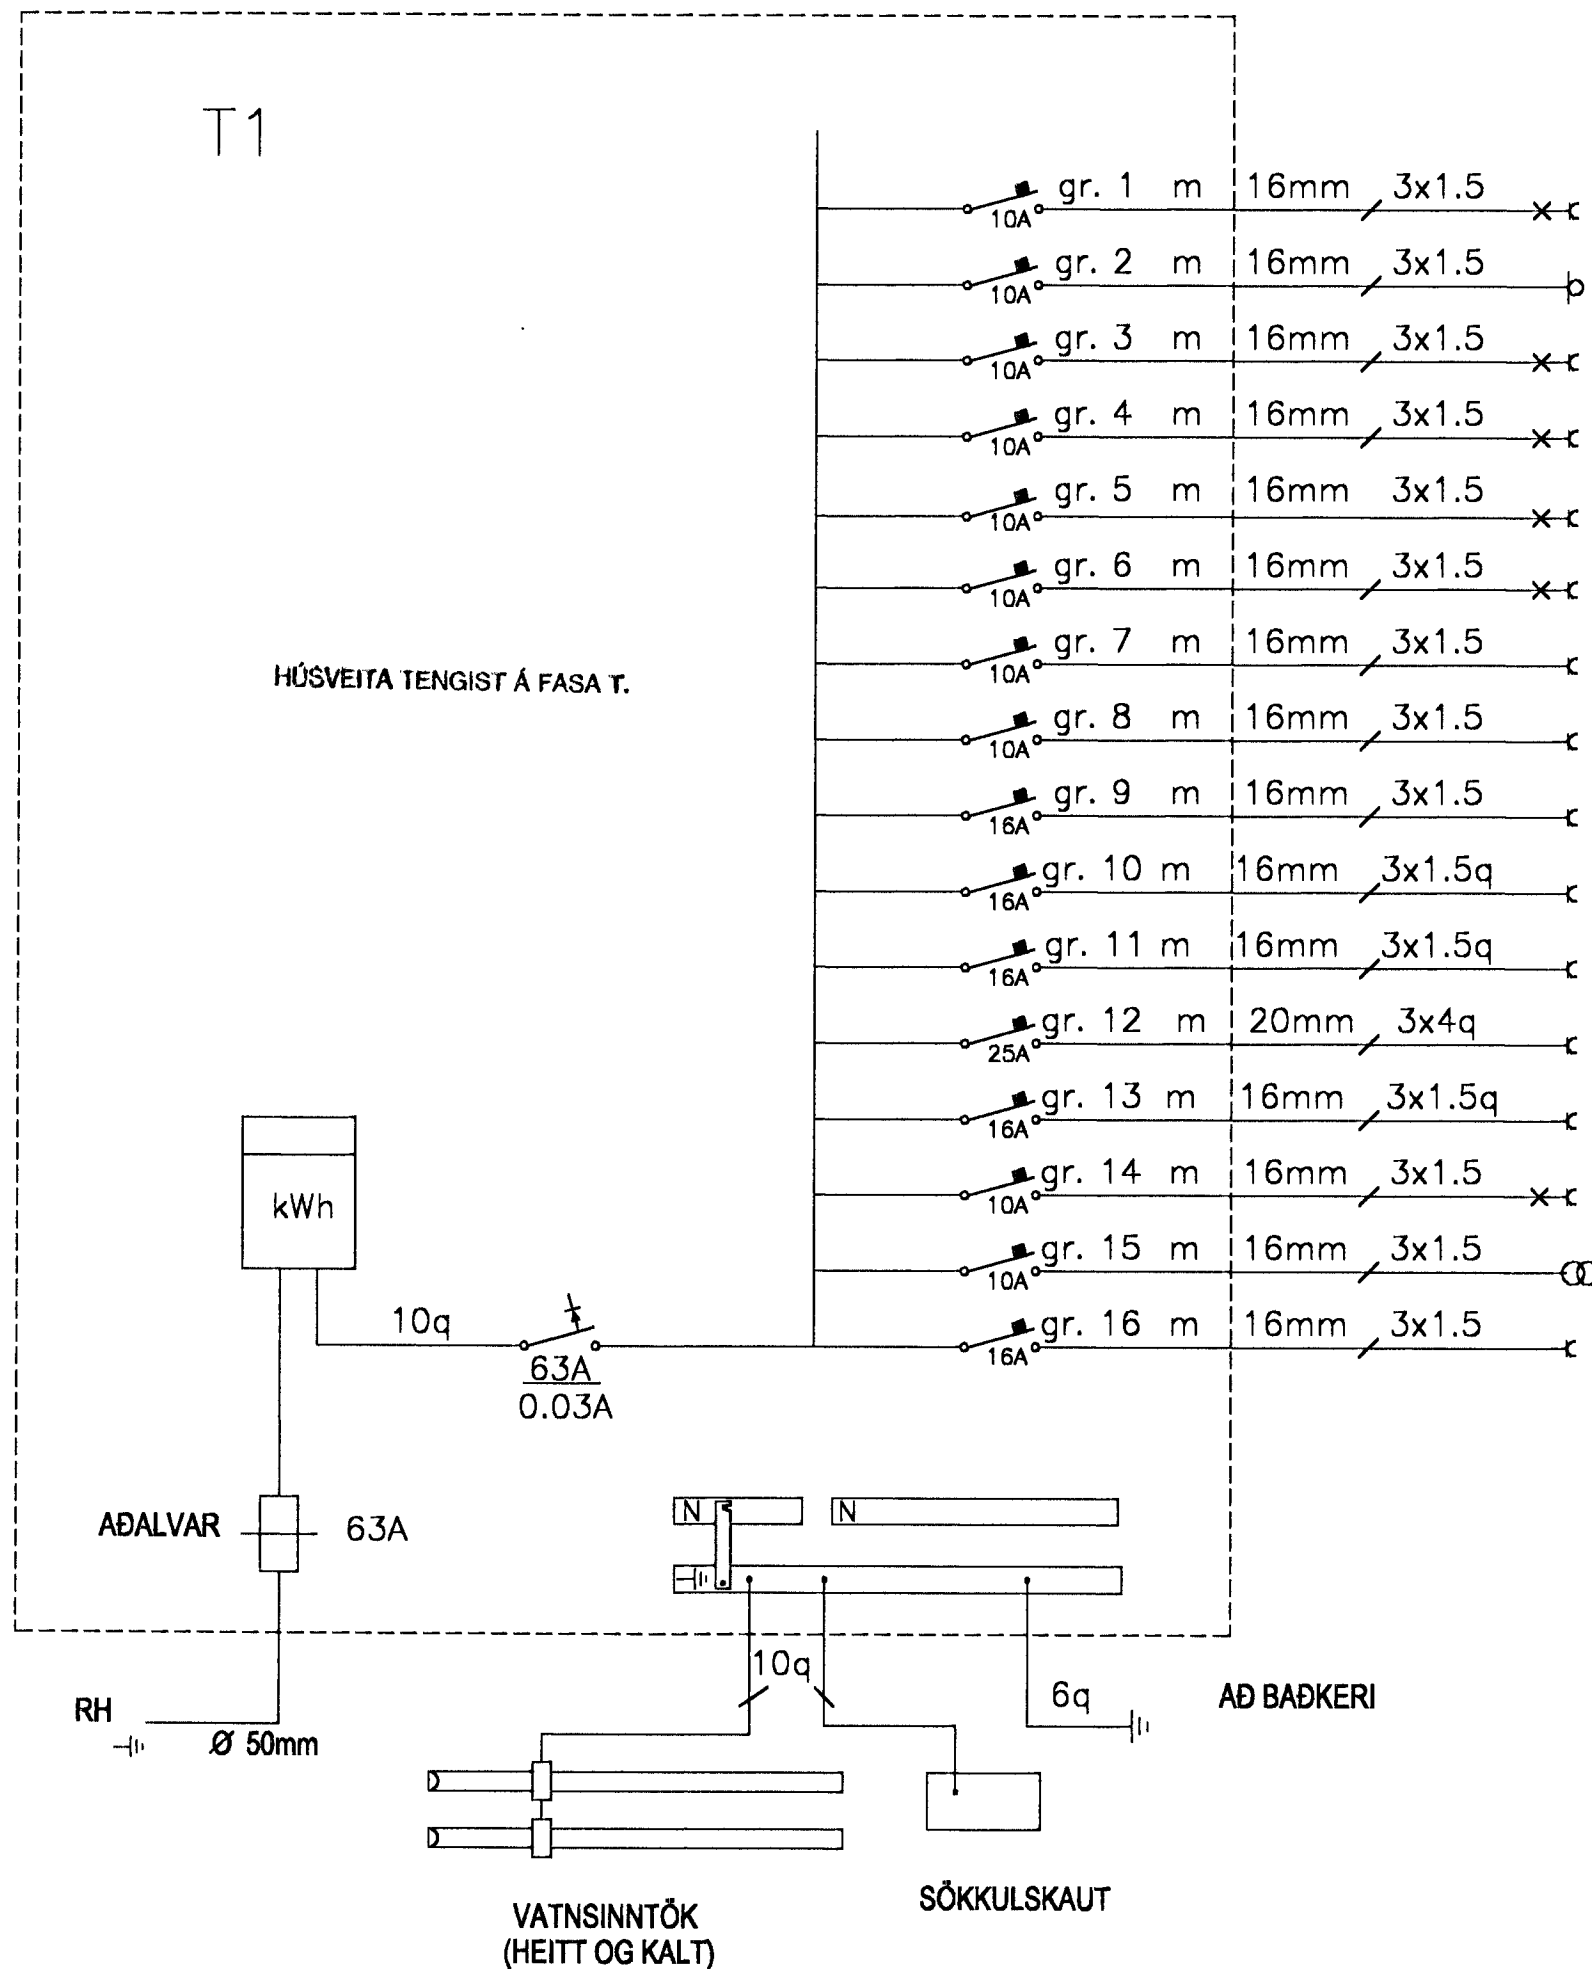


- Bifreiðageymsla, Andd., Útlíjós
- Hurðaoopnari
- Herb., Bað
- Geymsla, Þvottahús
- Hjón, Herb.
- Stofa
- Eldhús, Hol
- Tenglar í eldhúsi
- Uppþvottavél
- Þvottavél
- Þurrkari
- Eldavél
- Tengill í bifreiðageymslu
- Efri hæð
- Dyrasímaspennir
- Örbylgjuöfn

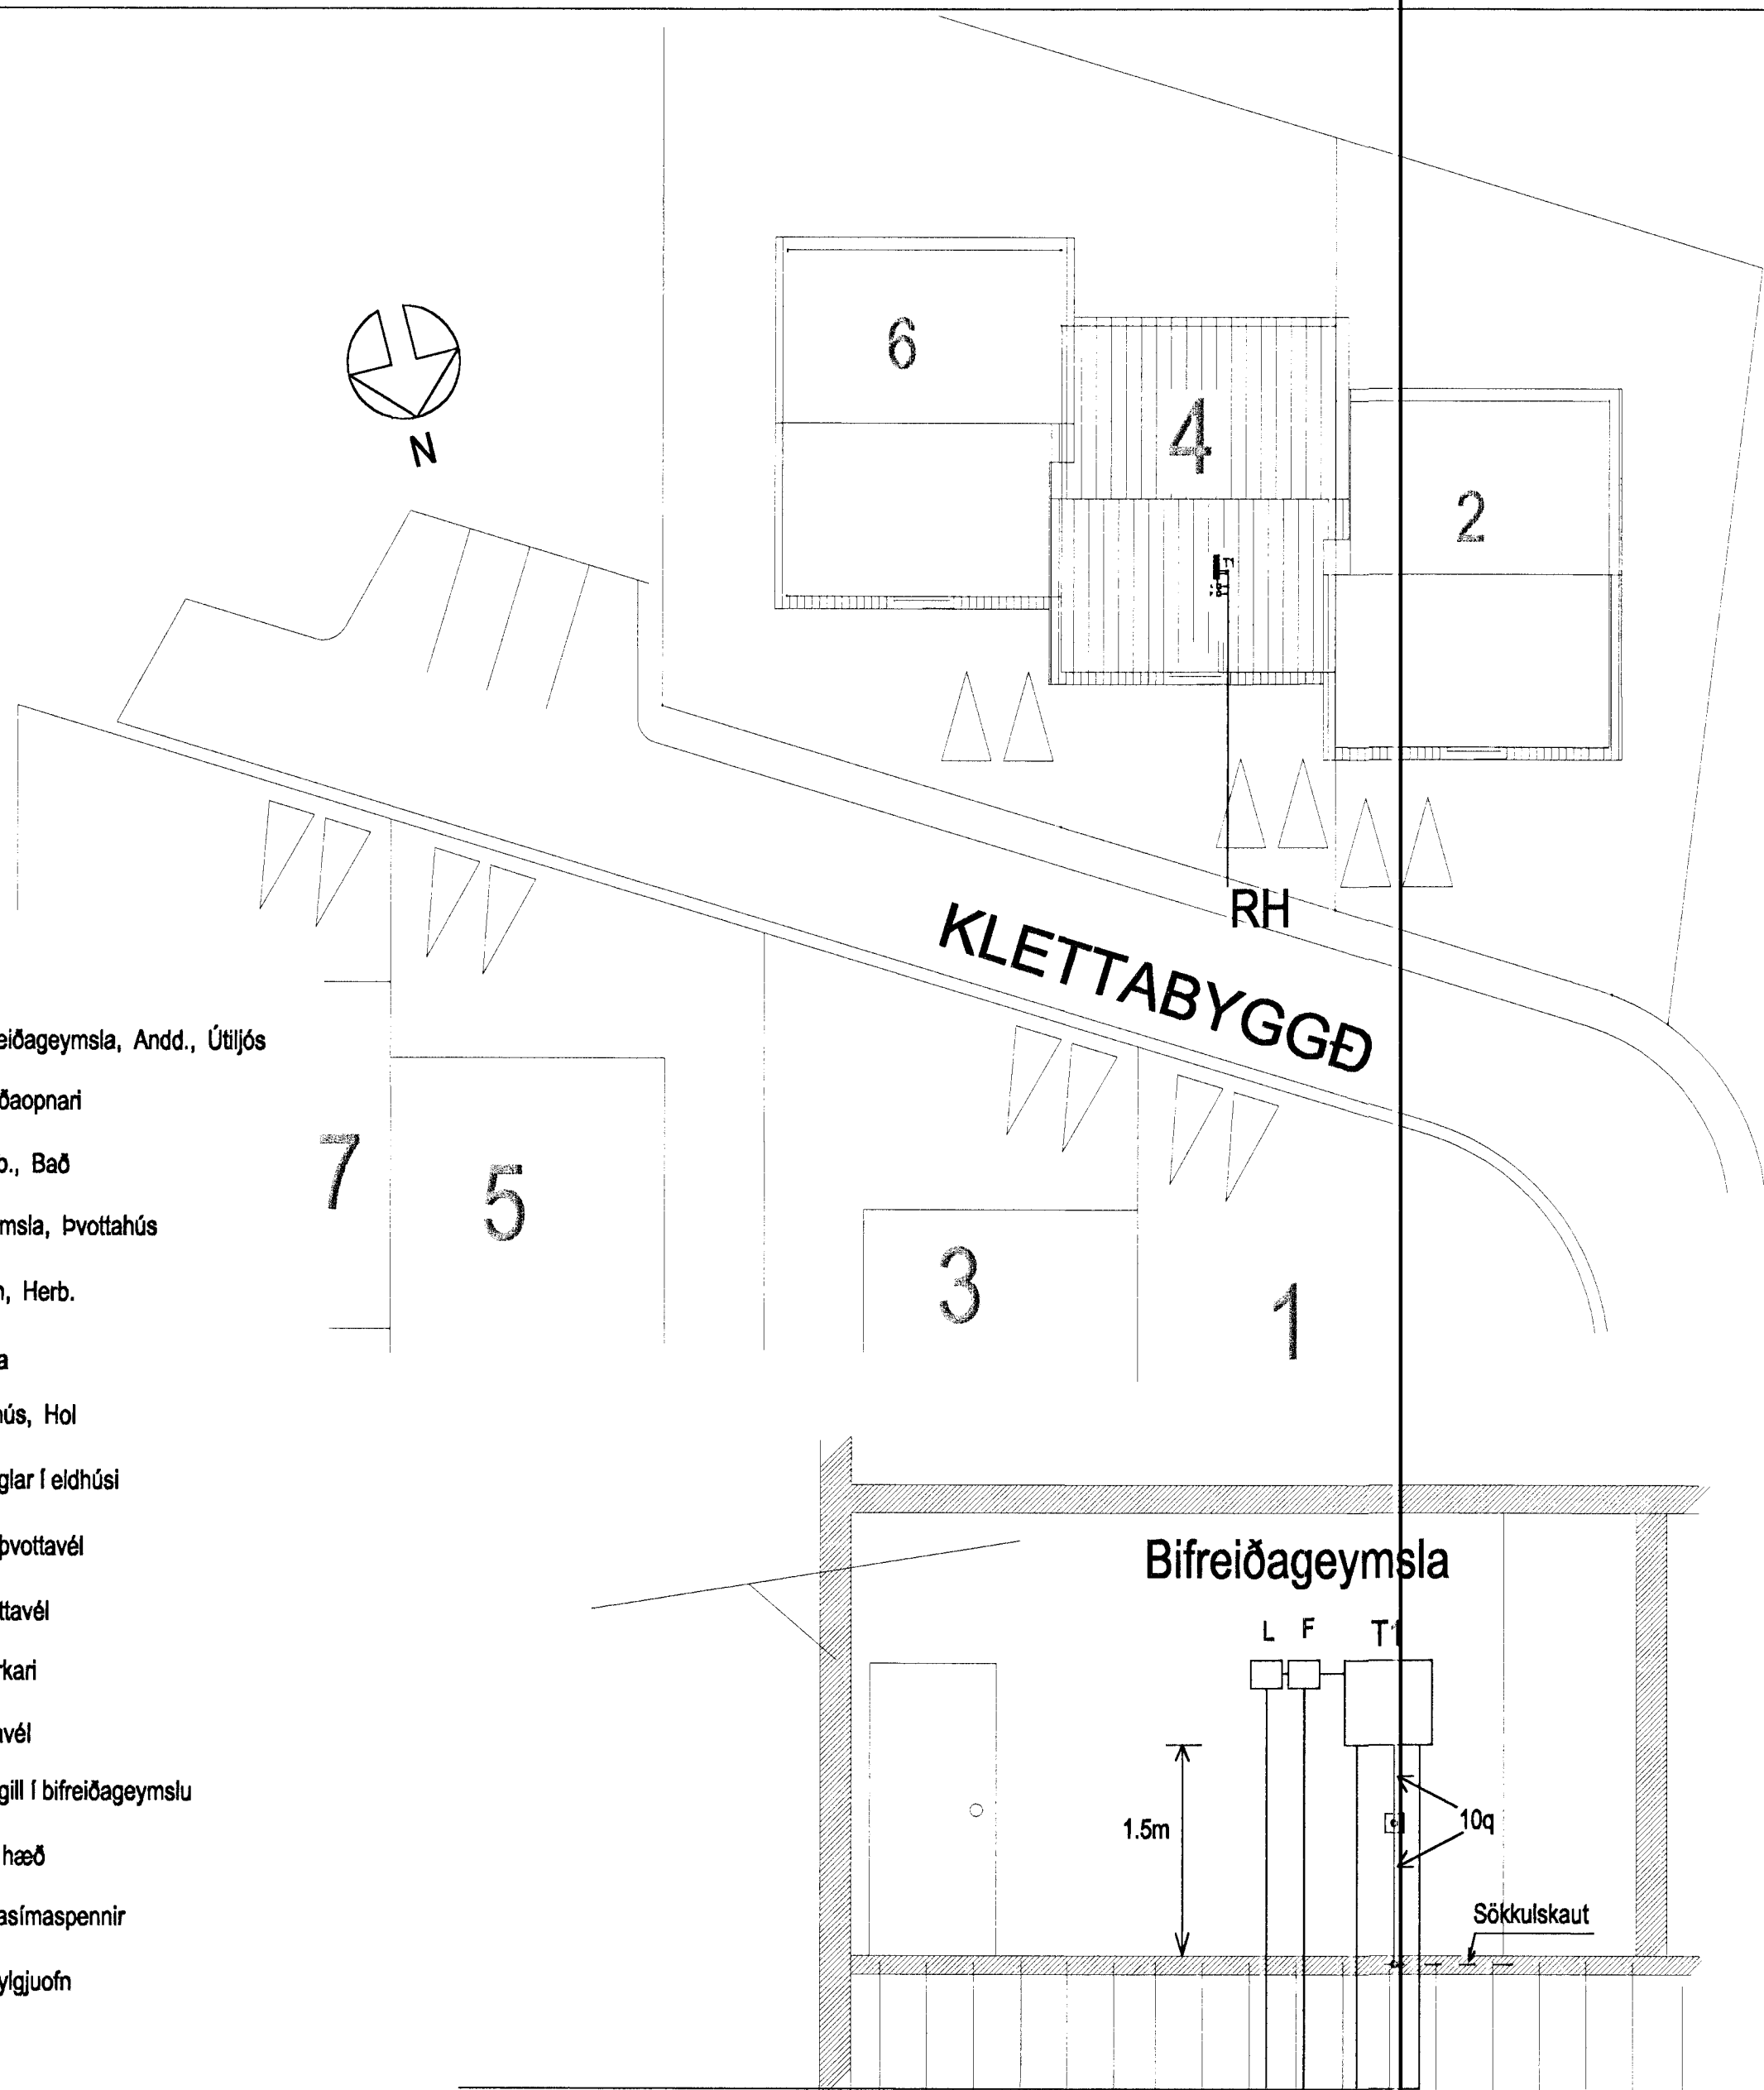

RH 50mm  
SÍMI 50mm  
LOFTNET 50mm  
AUKARÖR 50mm

INNTAKSPÍPUR 70 SM Í JÖRD  
HEILAR AÐ LÓÐARMÖRKUM

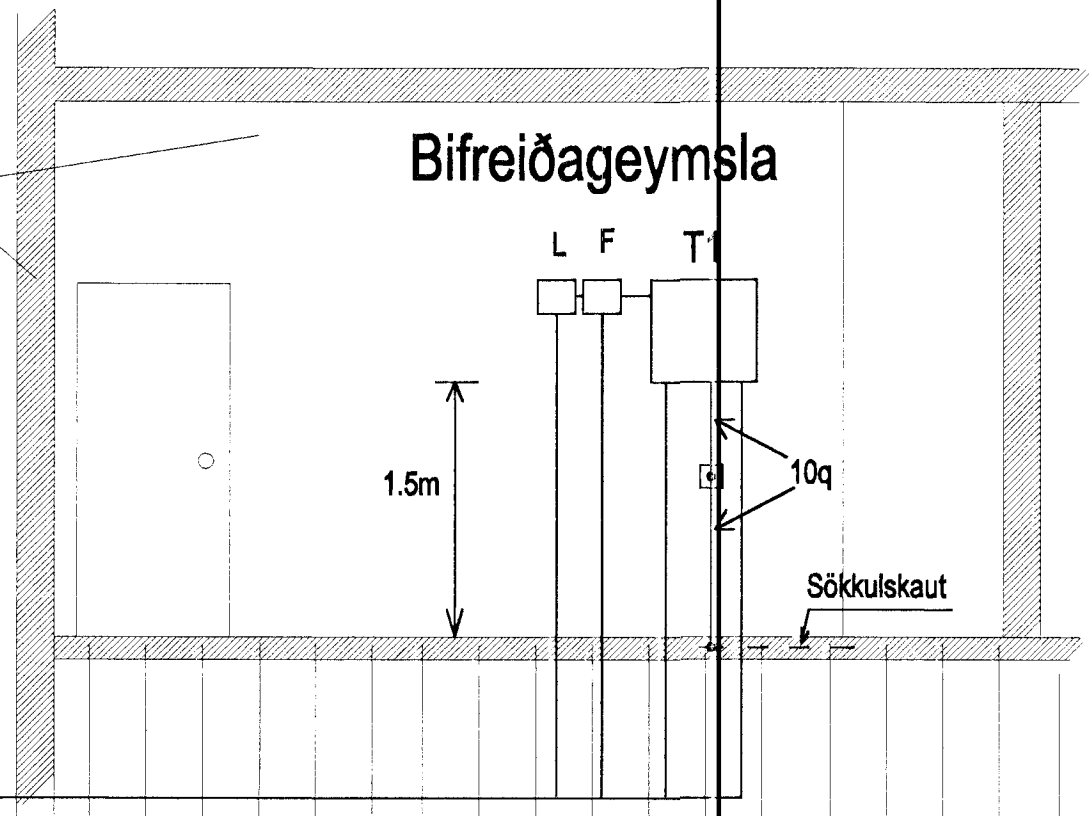

BREYTING NR.:	DAGS.:		
Klettabyggð 4 Hafnarfirði			
Einlínummynd Snið / Afstöðummynd	HANNAÐ	JE/GSG	
	TEIKNAD	JE/GSG	
	DAGSETN.	JÚLÍ '99	
	BLAD	2 AF 2	
	KVARÐI	1:50	
VERK NR.	99015		
JGS	Jens Evertsson kt.: 160242 7799 s.: 5653670 8983680 Guðm. Steinh Guðmundsson kt.: 170348 2739 s.: 5554695		