
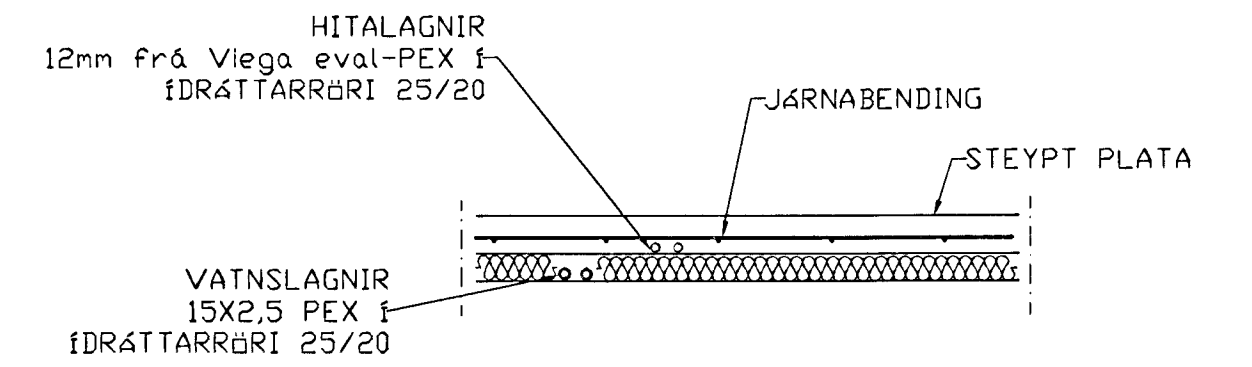



Grunnmynd, 1:50

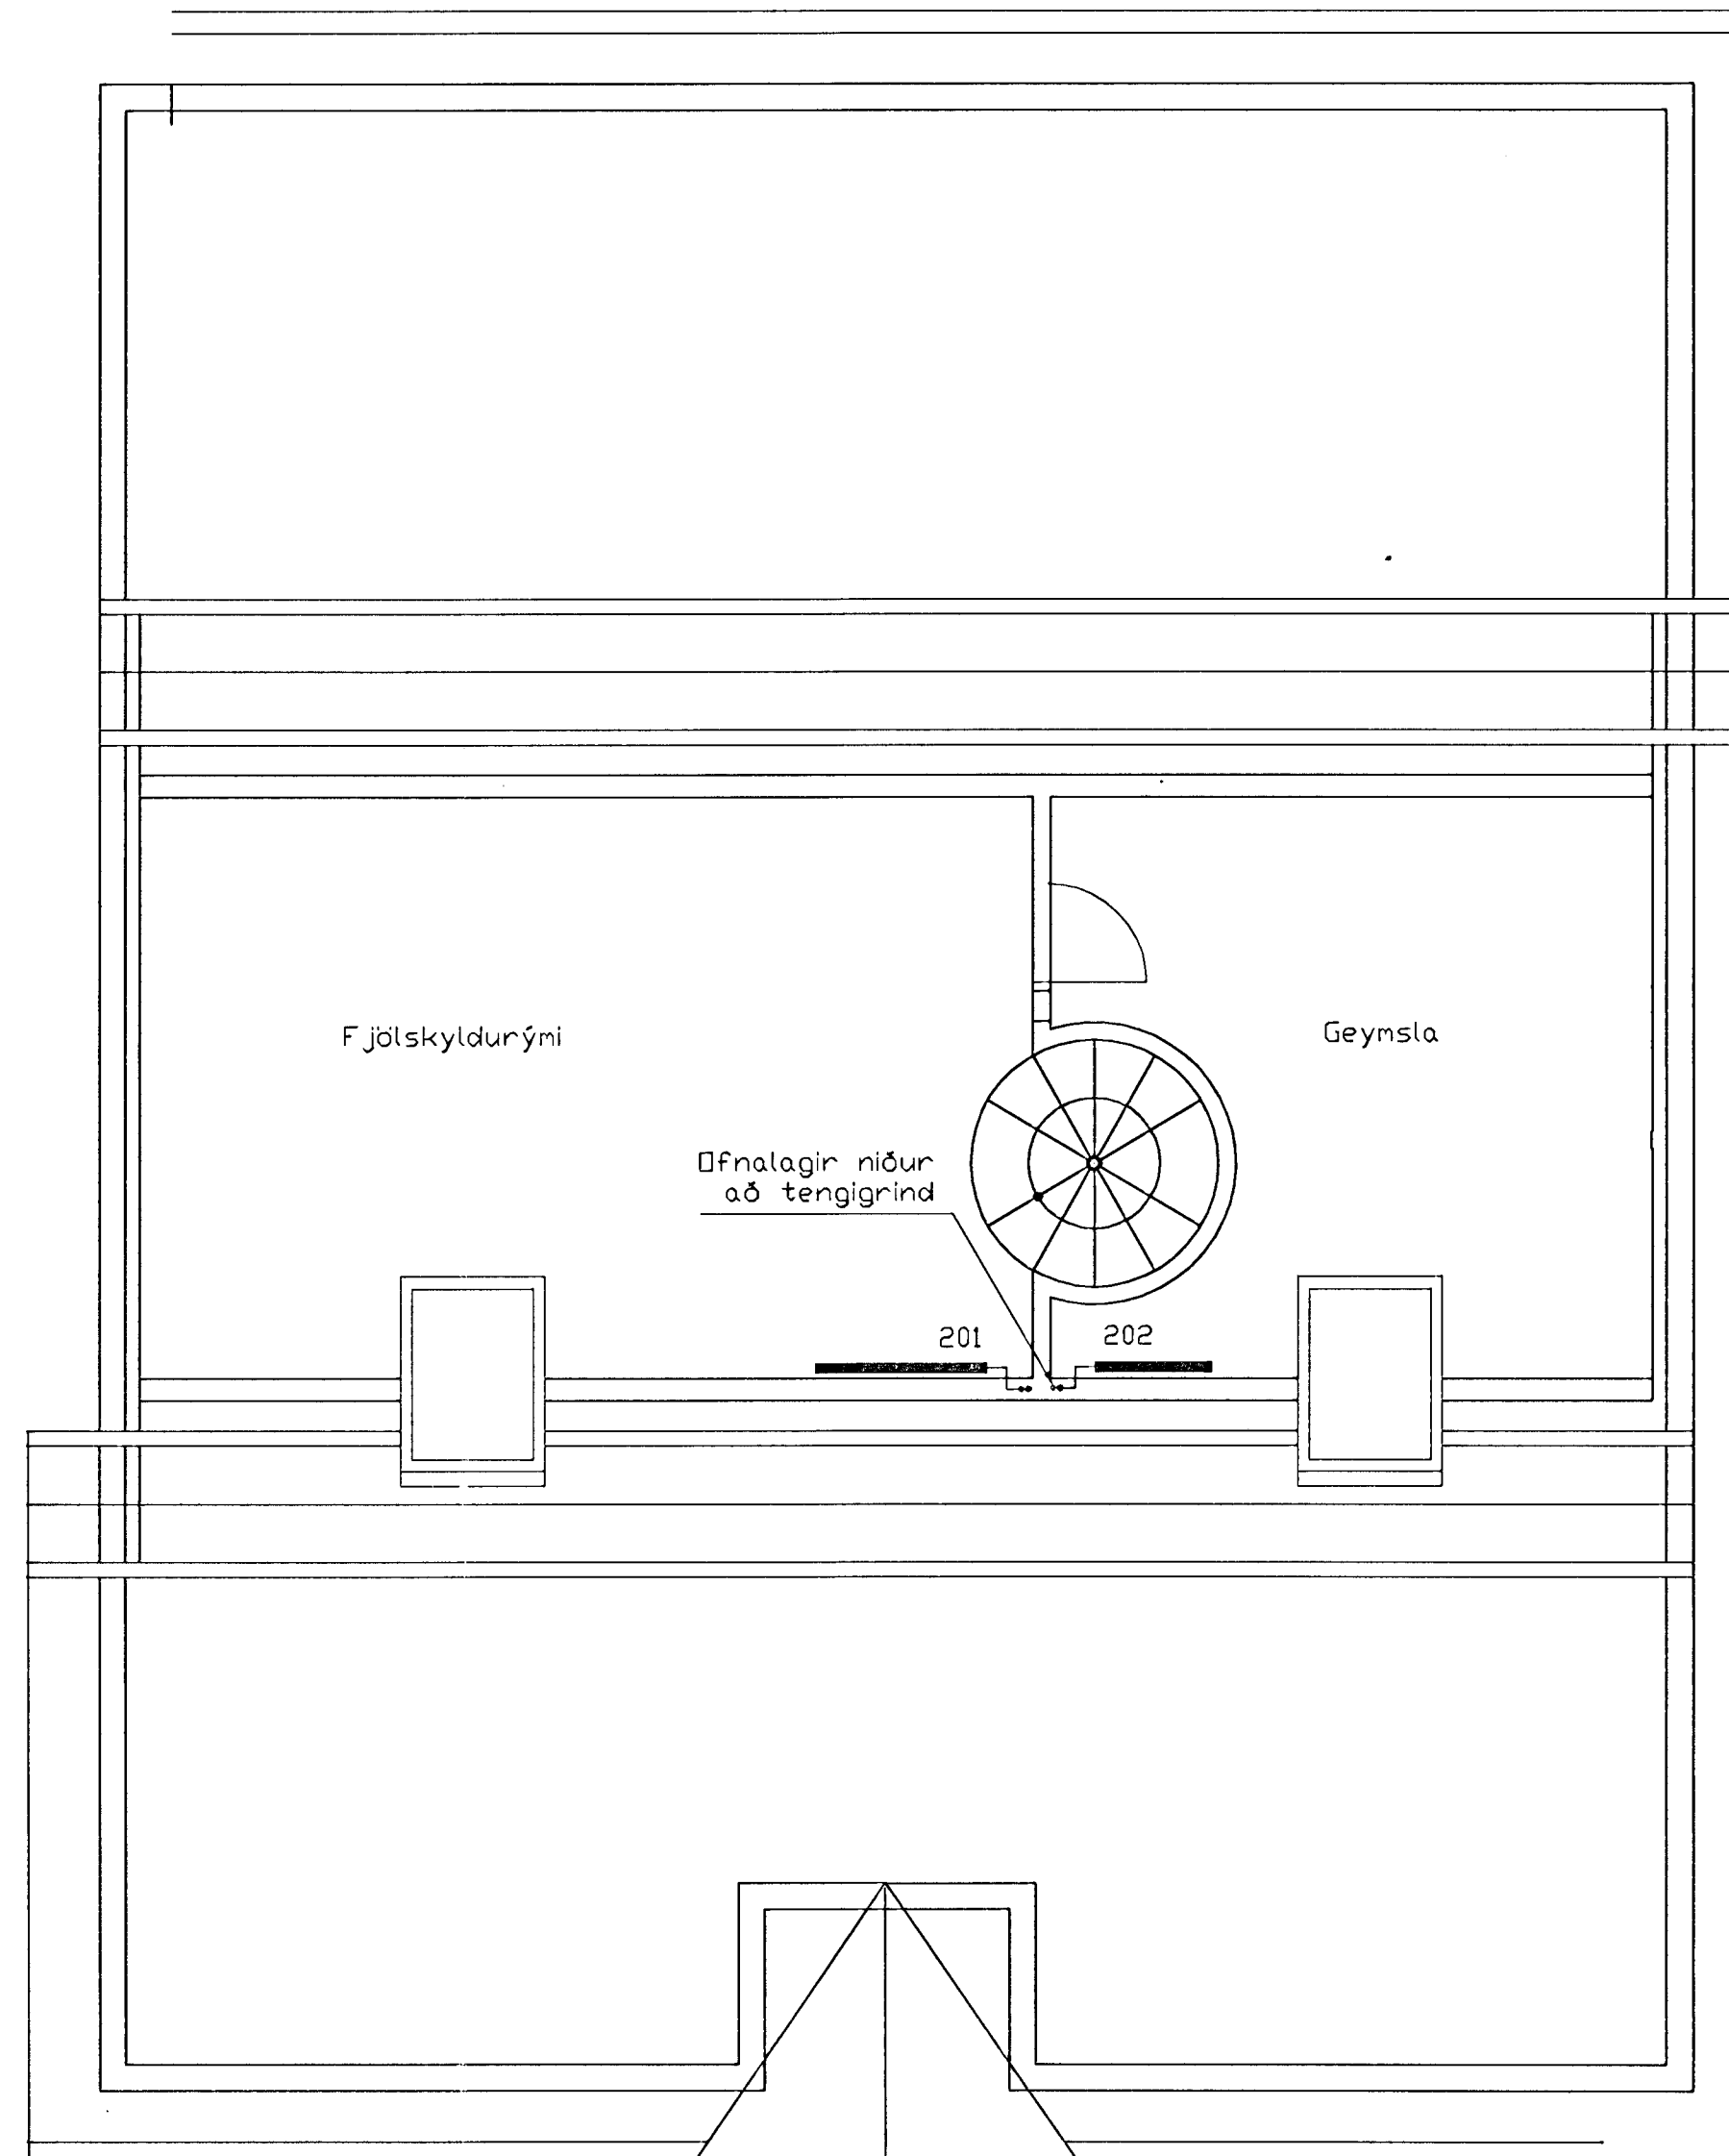

HITALAGNIR, SNID, 1:20

SKÝRINGAR

DFNALAGNIR ERU eval-PEX 15x2,5 í IDRÁTTARRÚM 25/20
 EINGANGU SKAL NOTA LAGNAEFNI VIÐURKENNT AF RANNSÓKNARSTOFNUN BYGGINGARÍÐNADARINS. LAGNIR, TENGIDÓSIR OG DEILIGRINDUR SKULU VERA FRÁ SAMMA FRAMLEIÐANDA OG PASSA SAMAN. SETJA SKAL FESTINGAR Á LAGNIR c/c 150 cm. VIÐ BEYGJUR SKAL SETJA 3 FESTINGAR. BEYGJURADIUS SKAL ÁVALLT VERA STÆRRI EN 5 x YTRA ÞVERMÁL PÍPNA.
 ÞRÝSTIÞRÖFUN Á PLASTLÖGNUM SKIÐTIST Í 2 LOTUR FYRRI LOTA ER FRAMKVÆMD Í 1 KLUKKUSTUND OG ER ÞRÝSTINGUR 15 BAR FYRIR NEYSLUVATN. SEINNI LOTAN ER GERÐ Í BEINU FRAMHALDI AF FYRRI LOTU OG SAMI ÞRÝSTINGUR NOTADUR SEINNI LOTA SKAL STANDA Í 2 KLUKKUSTUNDIR. FYLLA SKAL OT ÞRÖFUNARBLAÐ SEM SÝNIR NIÐURSTÖÐUR ÞRÖFUNAR.

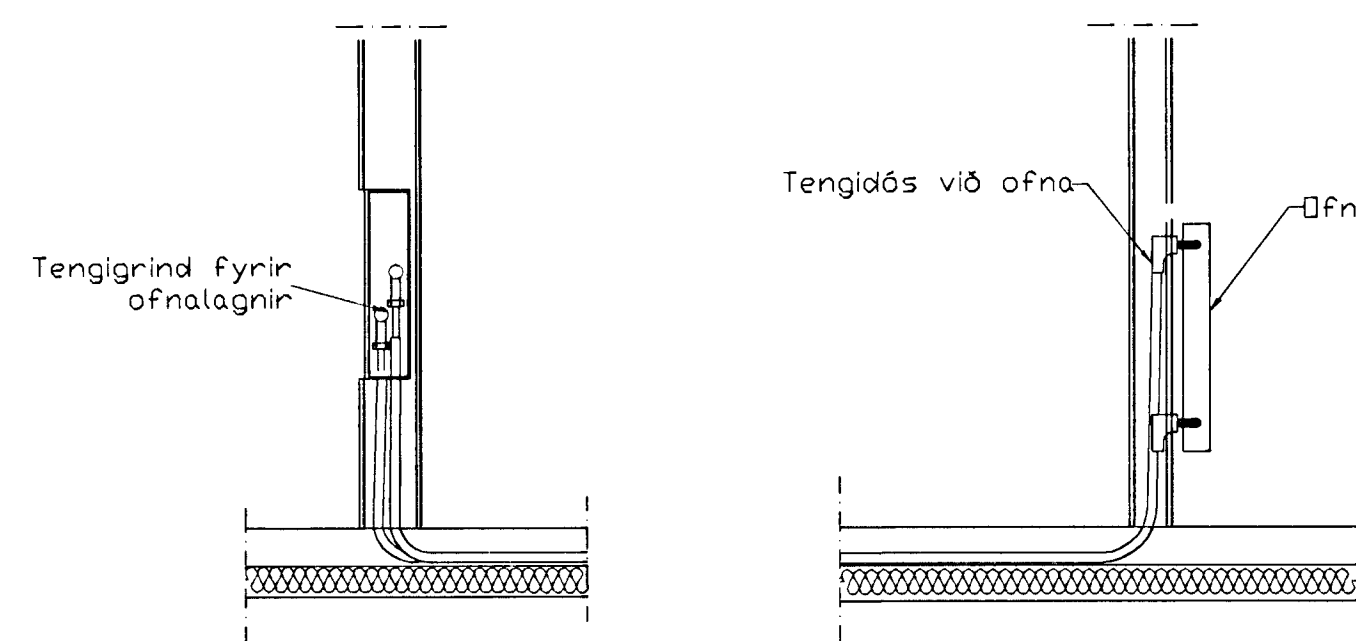

Tenging hitalagna 1:20

Ofnalisti				
Ofn Nr	Klettabyggð 4 Staðsetning	Hitapörf Kcal/h	Mesta Lengd	Mesta Háð
101	Bíreiðageymsla	1700	2000	600
102	Anddyri	650	600	600
103	Herbergi	1150	1500	600
104	Bað	500	800	600
105	Stofa	2600	3000	400
106	Herbergi	860	1500	600
107	Svefnherbergi	1240	1500	600
108	Þvottur	300	500	600
201	Fjölskylda	1300	1200	600
202	Geymsla	650	1000	600
Hitatap samt.=		11150		

Br.	Dags.	Eðli breytinga	Sign
Klettabyggð 4 Hafnarfirði			
Hita- og vatnslagnir			
23. 09. 2023			
DAGS. September 9951			
VERK NR. 9951			
TEIKN NR. 1-02			
HANNAD Sveinbjörn Jónsson 0851-2529			
TEIKNAD Sveinbjörn Jónsson 0851-2529			
YFIRFARIÐ			