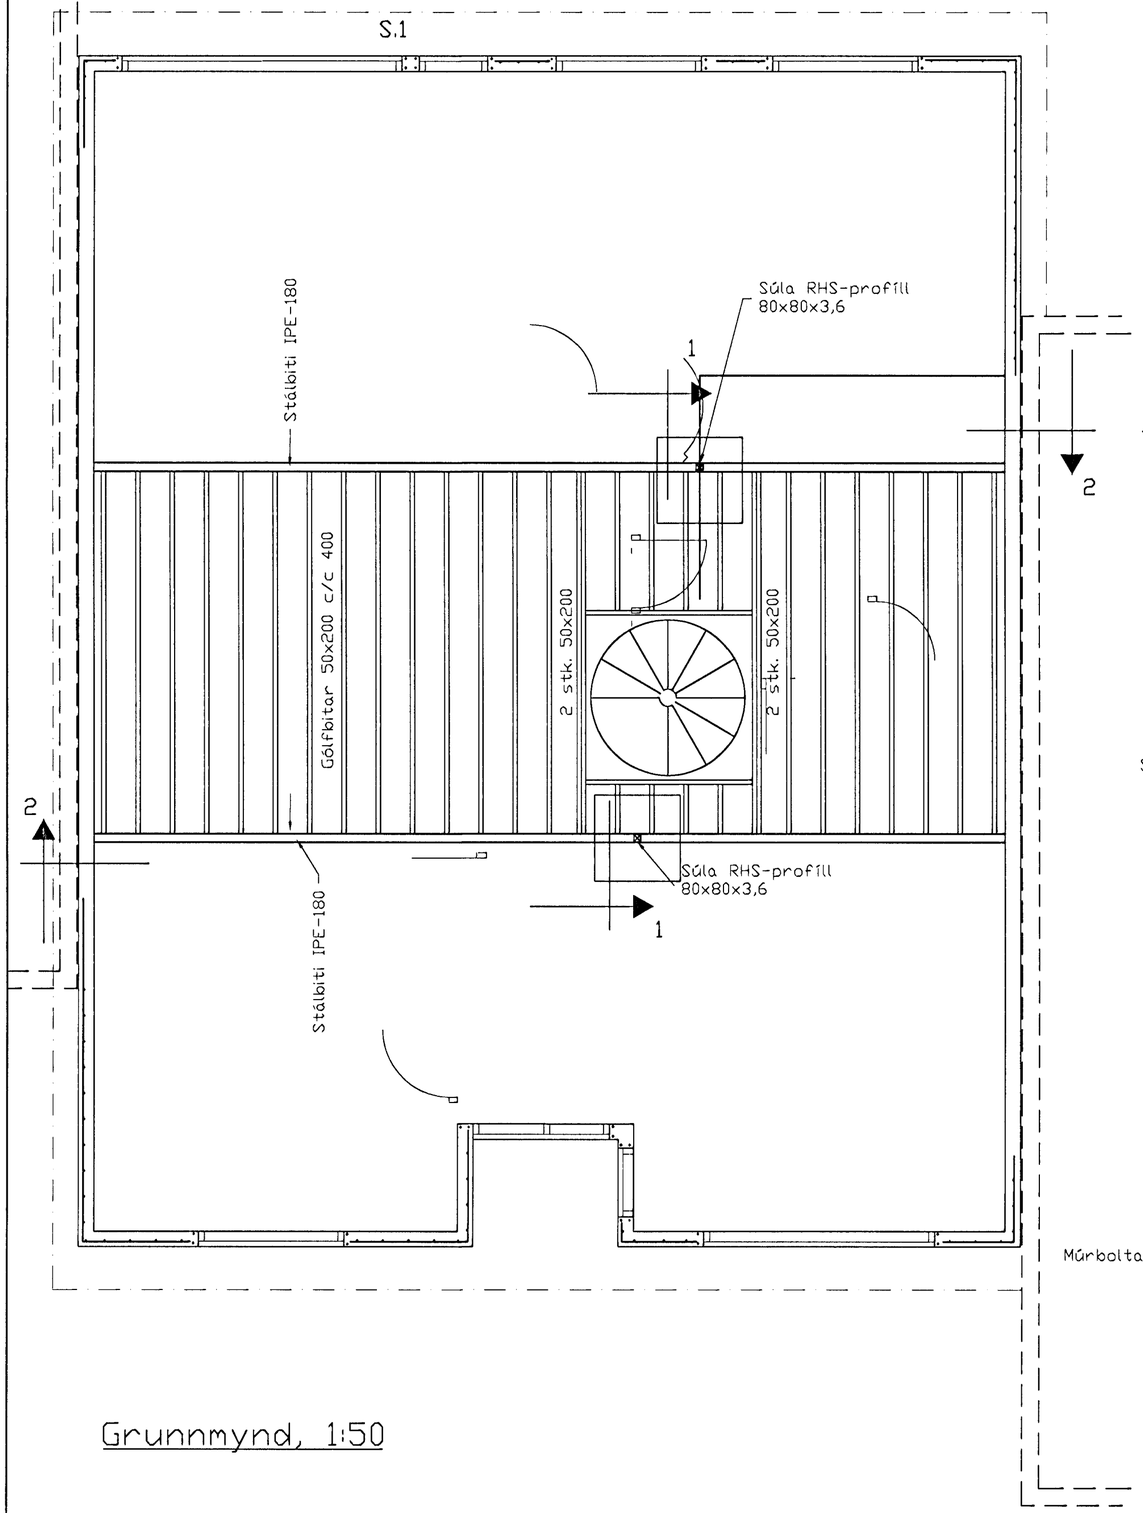

Grunnmynd, 1:50

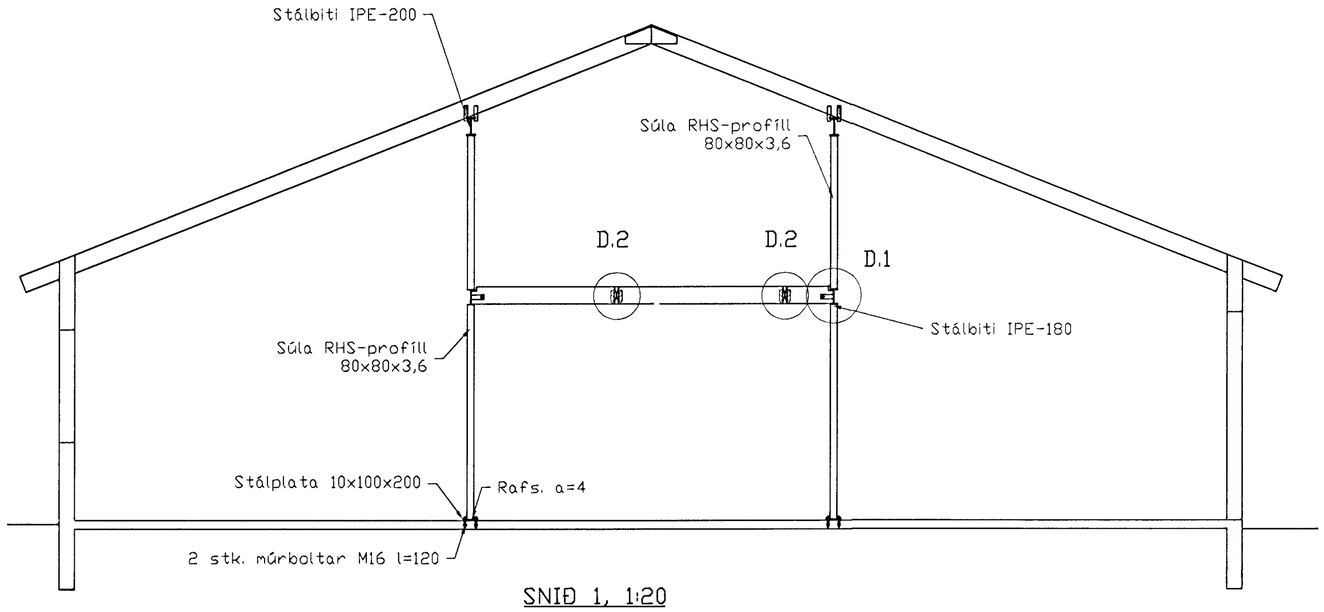

SNIÐ 1, 1:20

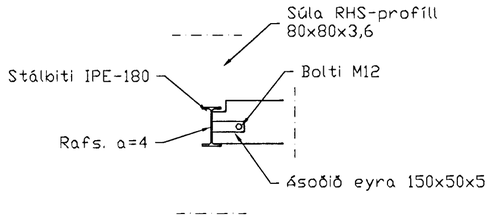

Deili 1, 1:20

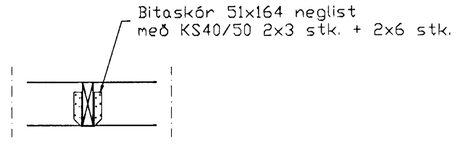

Deili 2, 1:20

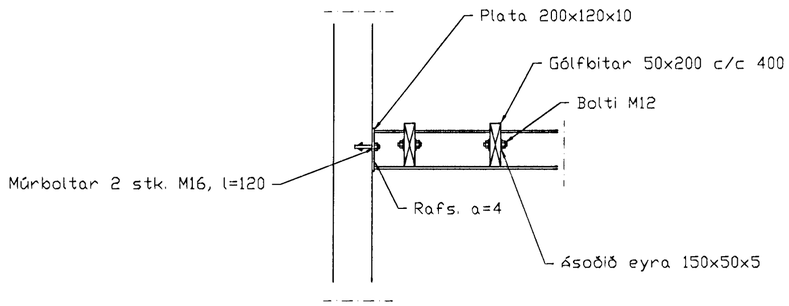

BR.	DAGS.	EÐLI BREITINGA	SIGN.

Klettabyggð 4
Hafnarfirði

Milliloft

Byggingafulltrúi Hafnarfjarðar
Afgreitt þann
28 OKT. 1999
Sigurjartur Haldórsson

DAGS. Október 99
VERK NR. 9952
TEIKN. NR. 1-04
HANNAÐ SVEINBJÖRN HINRIKSSON
TEIKNAÐ SVEINBJÖRN HINRIKSSON
YFIRFARIÐ

TÆKNIÞJÓNUSTA SIGURÐAR ÞORLEIFSSONAR ehf
STRANDGÖTU 11 220 HAFNARFIRÐI
SÍMI 555-4255 FAX 565-2875
E-mail taeknithjonusta@islandia.is