


### SKÝRINGAR

MÁLSTRAUMUR ROFA OG TENGLA SÉ 10 A  
 PÍPUR SÉU 16MM, VÍR 1,5q. HÆÐ ROFA SÉ 105 CM  
 HÆÐ TENGLA SÉ 120CM  
 ALLAR HÆÐIR MIÐAST VIÐ FULLFRÁGENGIN GÓLF.  
 TAKA SKAL MÁL MILLIVEGGJA S.K.V. SMÍÐATEIKNINGU.  
 BINDA SKAL SAMAN VATNSINNTÖK OG JARÐBINDA  
 BÆÐKER OG STURTUBOTN  
 GANGA SKAL FRÁ RAFLÖGNUM SKV. REGLUGERÐ L.S.  
 OG RAFV. HAFNARFJ.  
 L TÁKNAR LOFTNET / F SÍMA / DS DYRASÍMA

lanttök samþykkt 3 13 1999.  
 f. h. RAFVEITU HAFNARFJARD  
*Björgur Dagbjart*

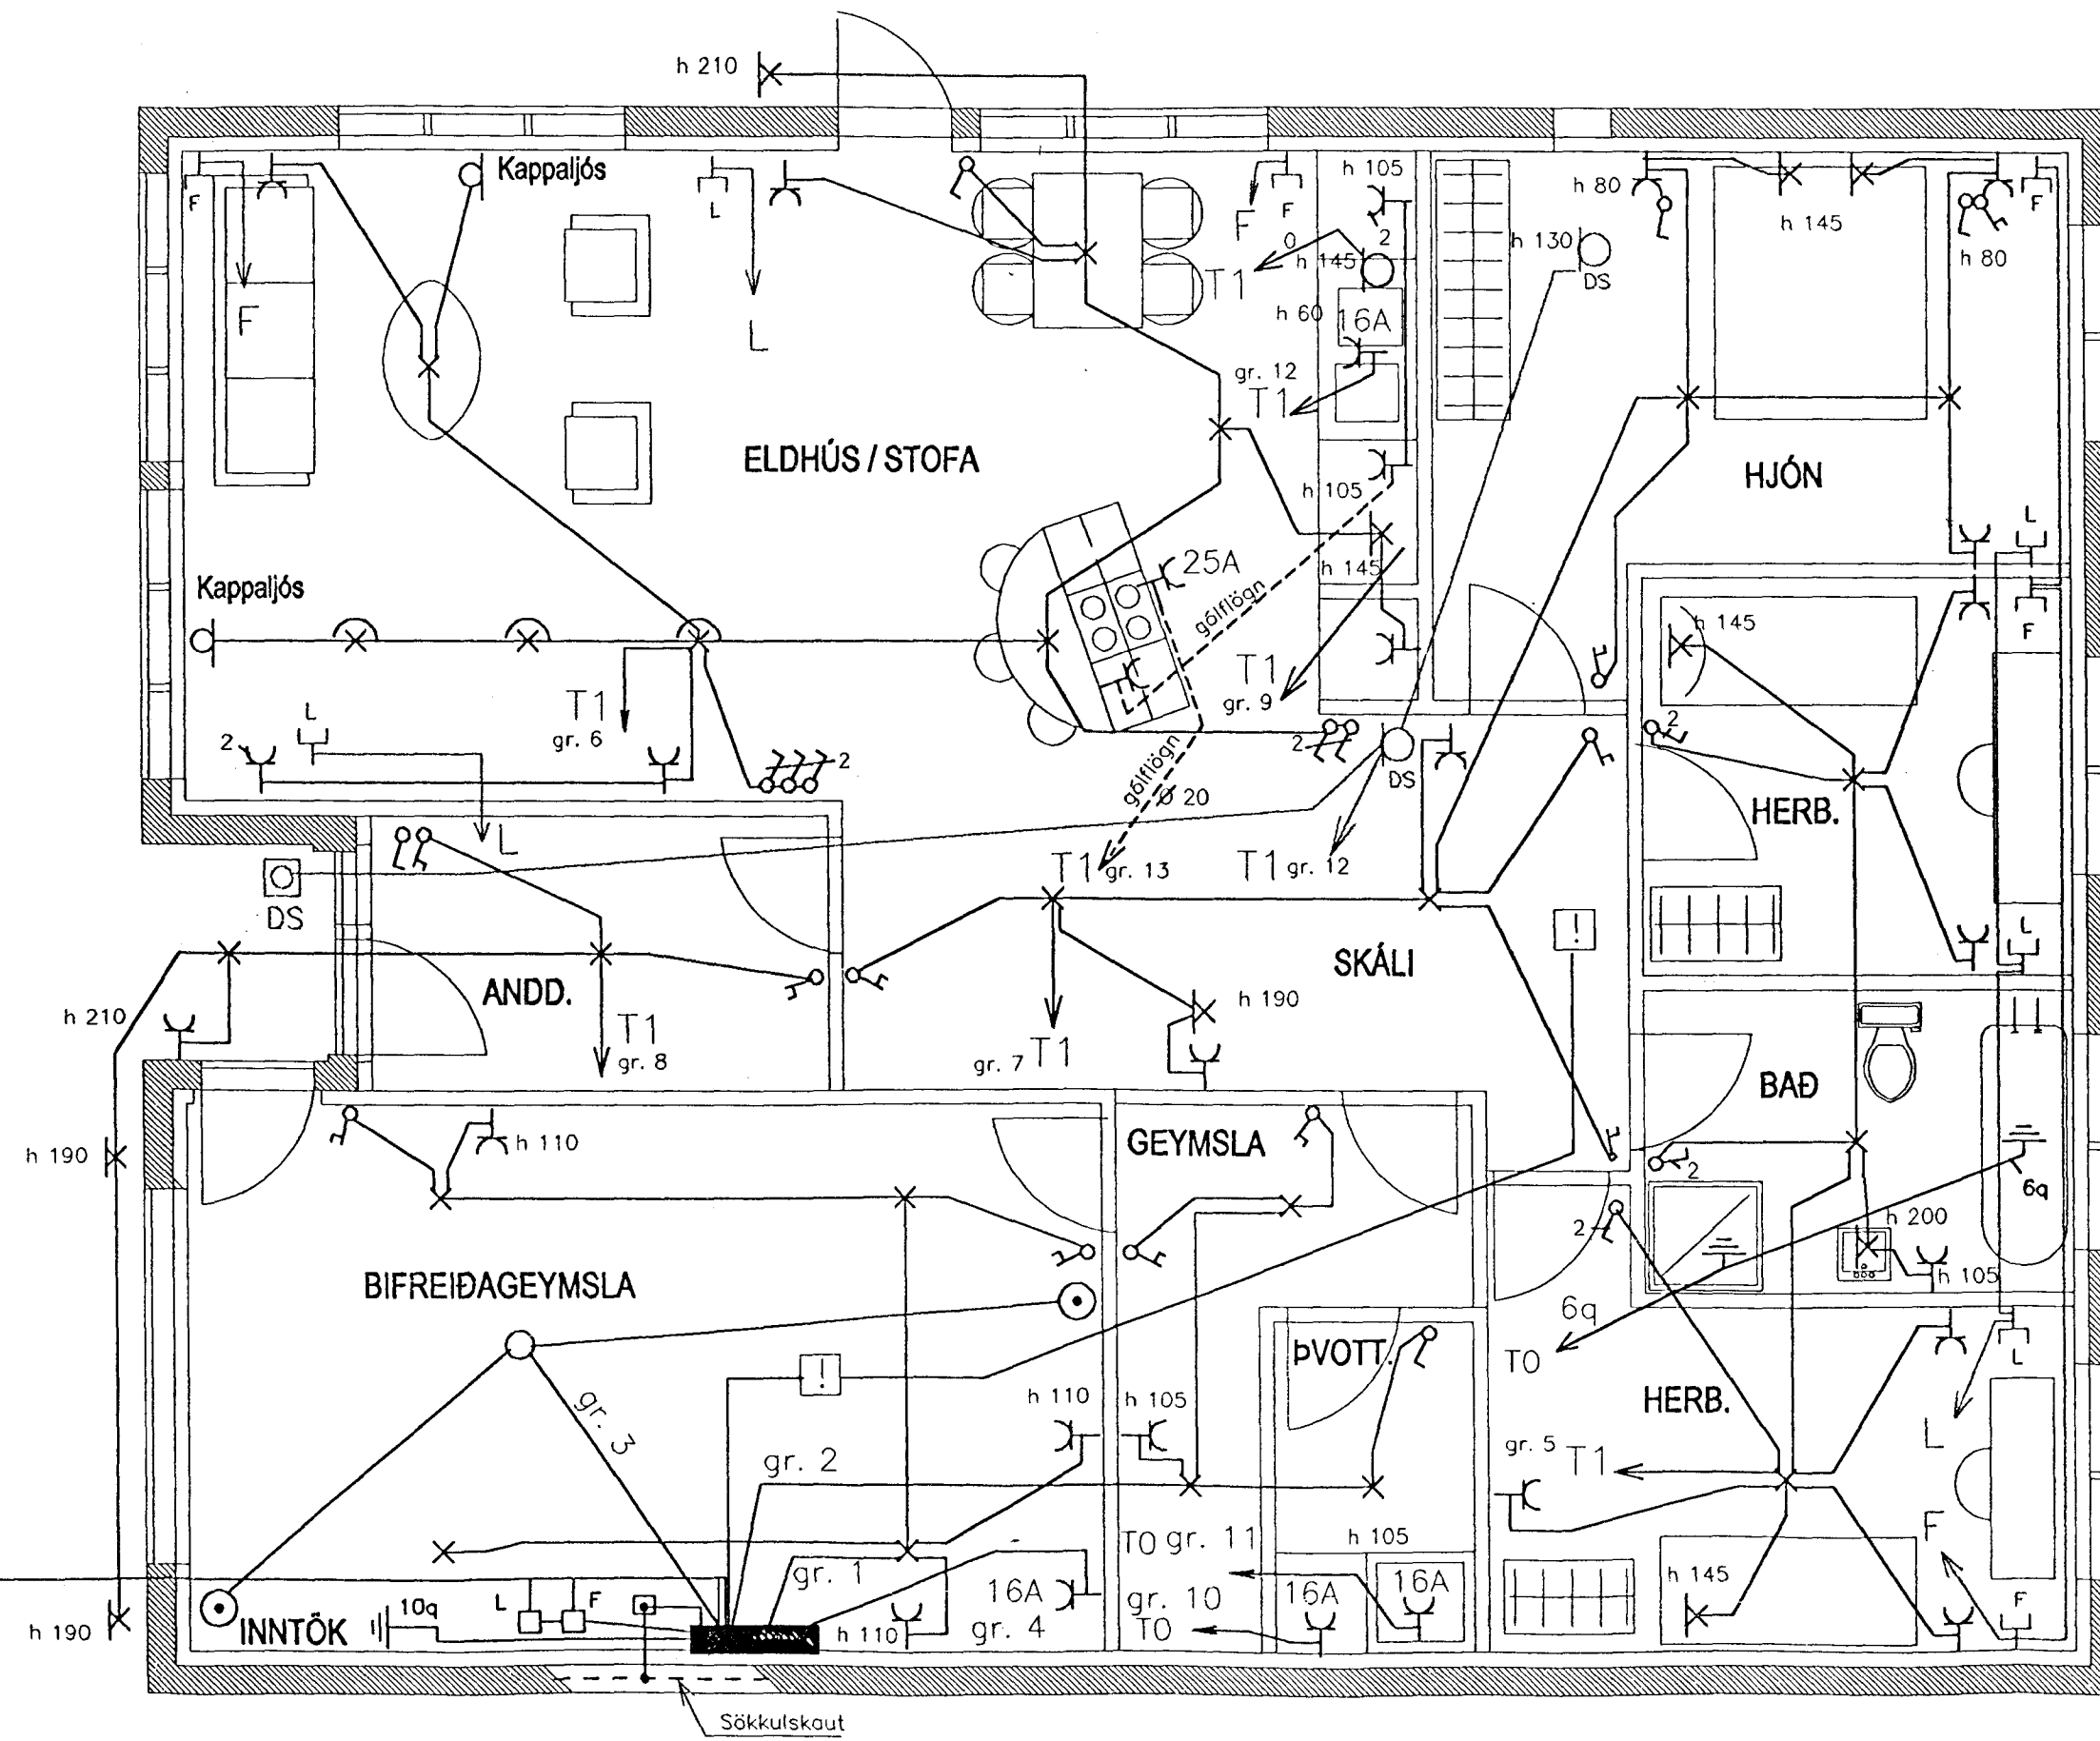

50mm RH  
 50mm SIMI  
 50mm LOFTNET  
 25mm AUKARÓR

ÖLL INNTAKSRÖR SKULU  
 NÁ ÚT FYRIR LÓÐAMÖRK.

10m

3541

NR.	BREYTING	DAGS.
Klettabbyggð 5 Hafnarfirði		
RAFLÖGN & SMÁSPENNA		HANNAD JE/GSG TEIKNAD JE/GSG DAGSETN. Jan. '99 BLAD 1 AF 2 KVARDI 1 : 50 VERK NR. 99002
JGS	Jens Evertsson kt.: 160242 7799 s.: 5653670 8983680 Guðm. Steinn Guðmundsson kt.: 170348 2739 s.: 5554695	