

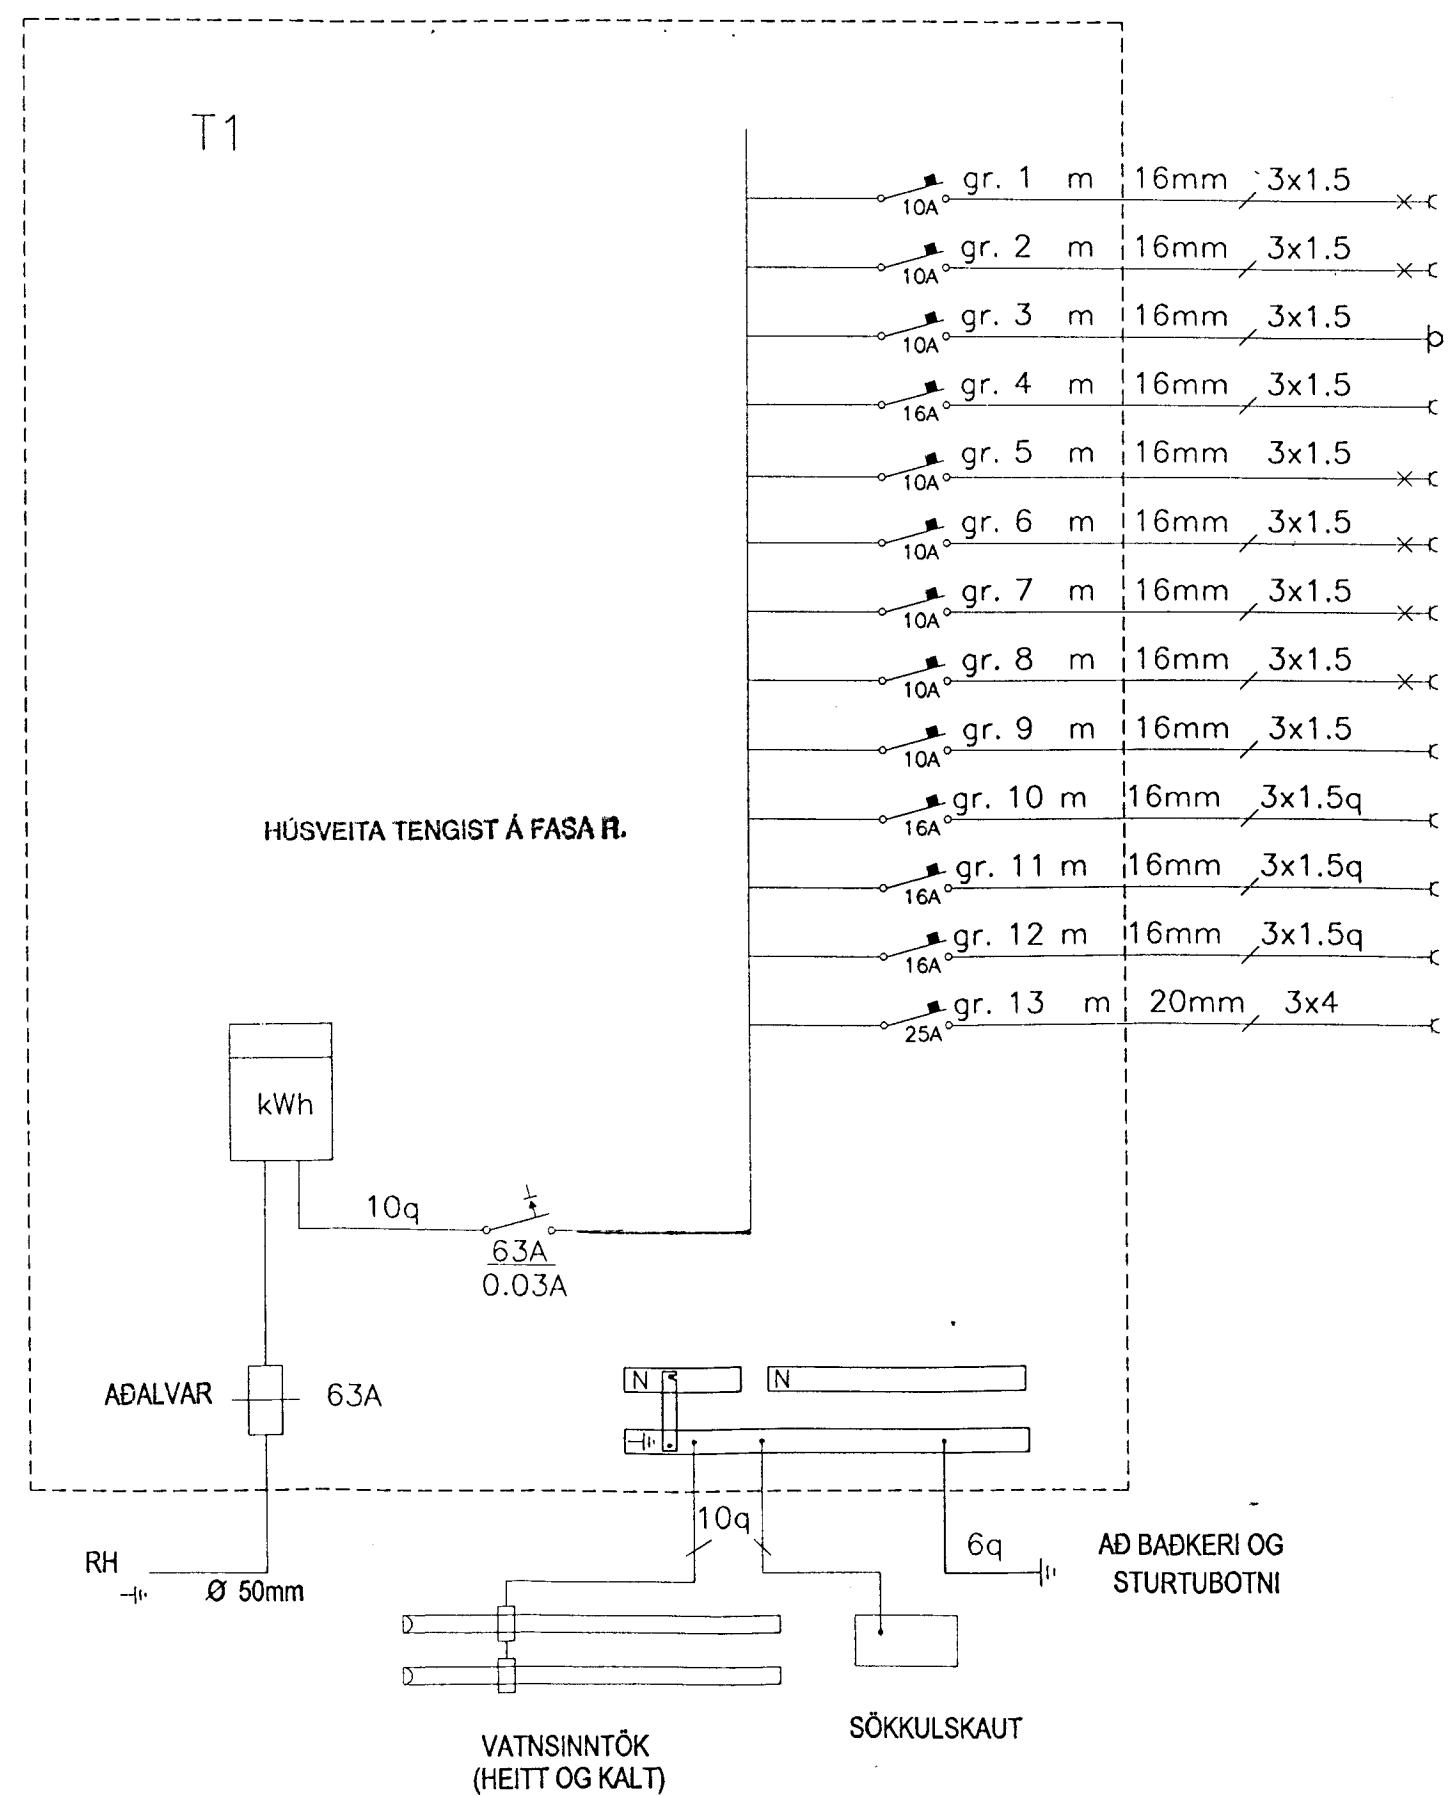


# INNTAKSPÍPUR 70 SM Í JÖRD / HEILAR AÐ LÓÐARMÖRKUM

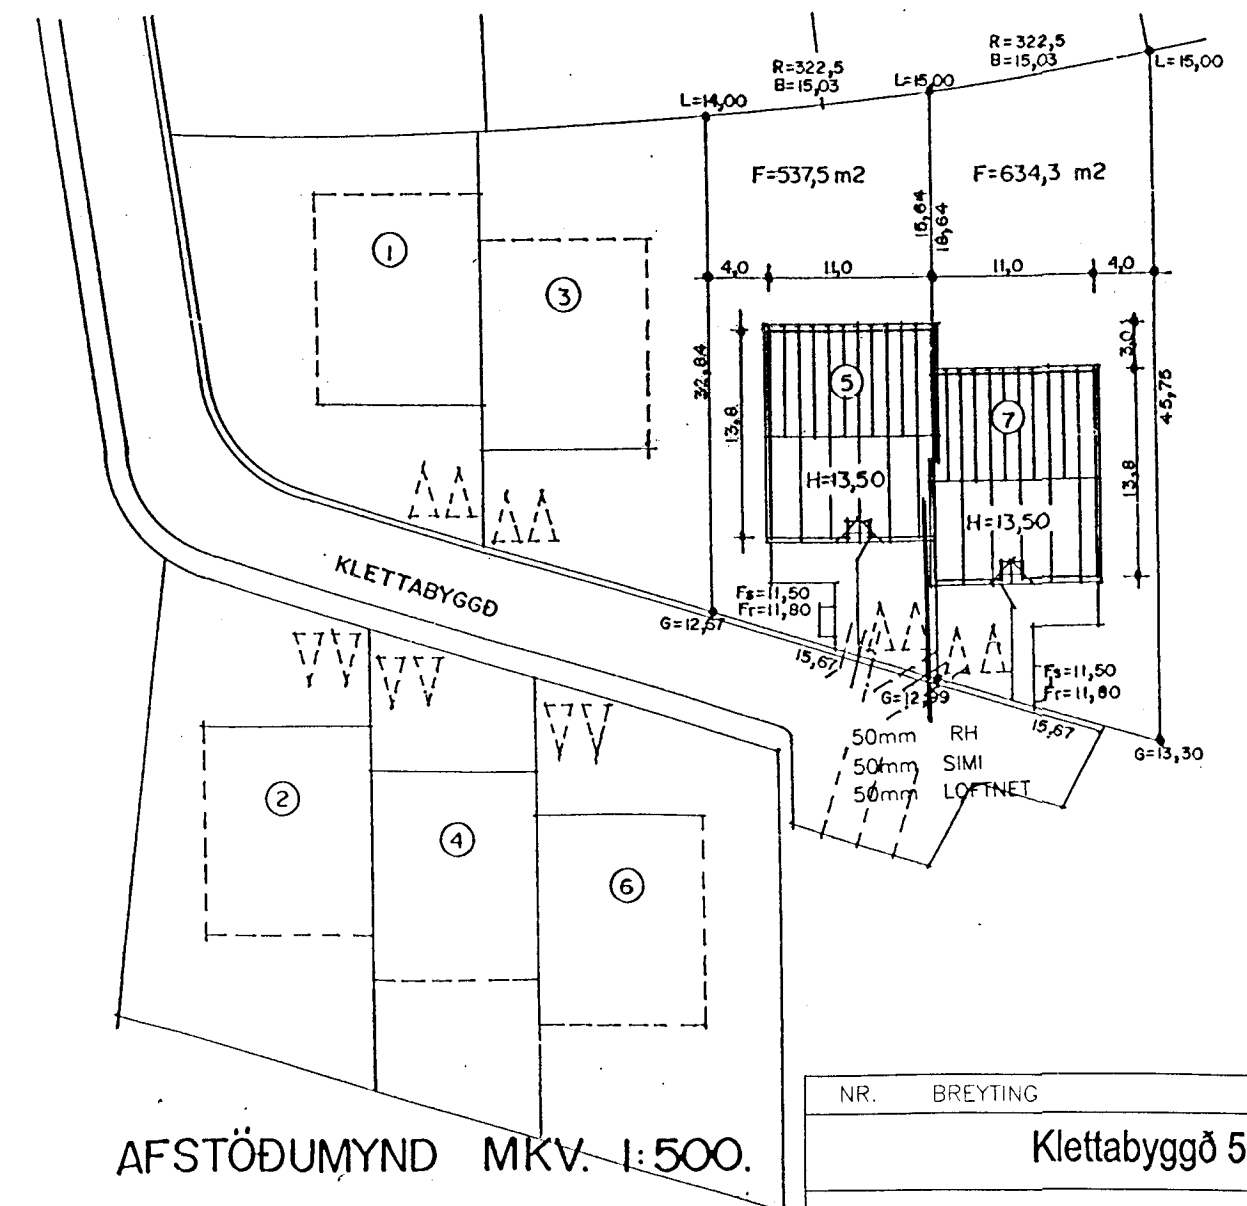

- Ljós/tenglar: Bifreiðageymsla
- Ljós/tengill: Þvottahús, Geymsla
- Hurðaopnari í bifreiðageymslu
- Tengill: Bifreiðageymsla
- Ljós/tenglar: 2 Herbergi og bað
- Ljós/tenglar: Eldhús/Stofa
- Ljós/tenglar: Hjón/skáli
- Ljós/tenglar: Anddyri/útljós
- Tengill: Eldhús
- Tengill: Þvottavél
- Tengill: Þurrkari
- Tengill: uppþvottavél
- Tengill: Eldavél

OLL INNTAKSRÖR SKULU NÁ ÚT FYRIR LÓÐAMÖRK.

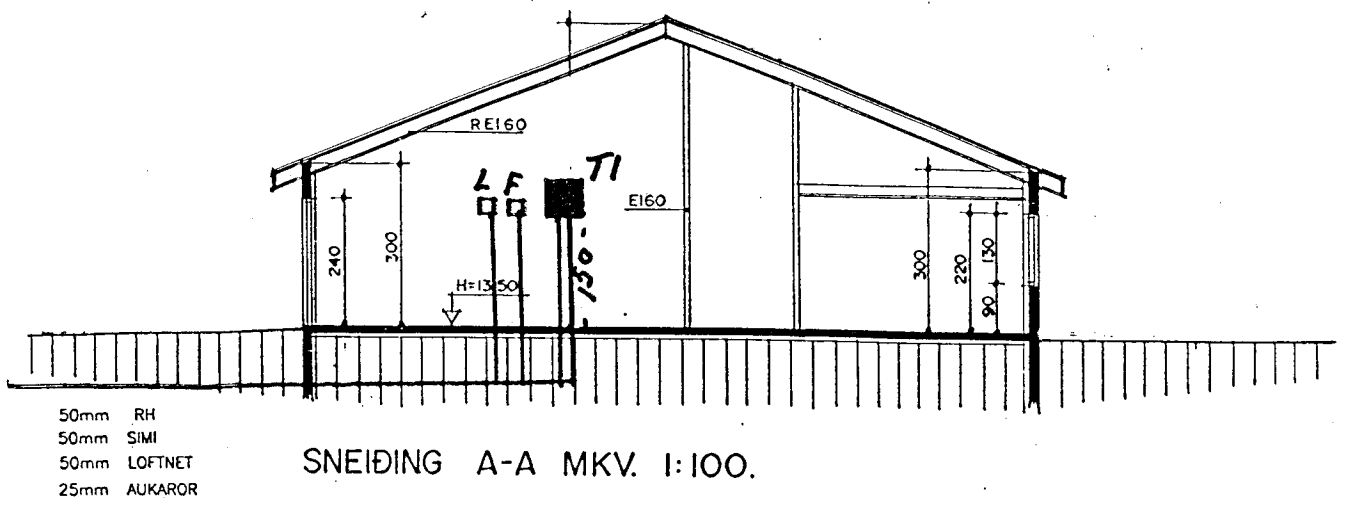

NR.	BREYTING	DAGS.
Klettabyggð 5 Hafnarfirði		
EINLÍNUMYND		HANNAD JE/GSG
SNIÐ / AFSTÖÐUMYND		TEIKNAD JE/GSG
		DAGSETN. Jan. '99
		BLAD 2 AF 2
		KVARDI 1 : 50
		VERK NR. 99002
JGS	Jens Evertsson kt.: 160242 7799 s.: 5653670	8983680
	Guðm. Steinn Guðmundsson kt.: 170348 2739	s.: 5554695