




KLETTABYGGÐ 5 OG 7 HAFNARFIRÐI

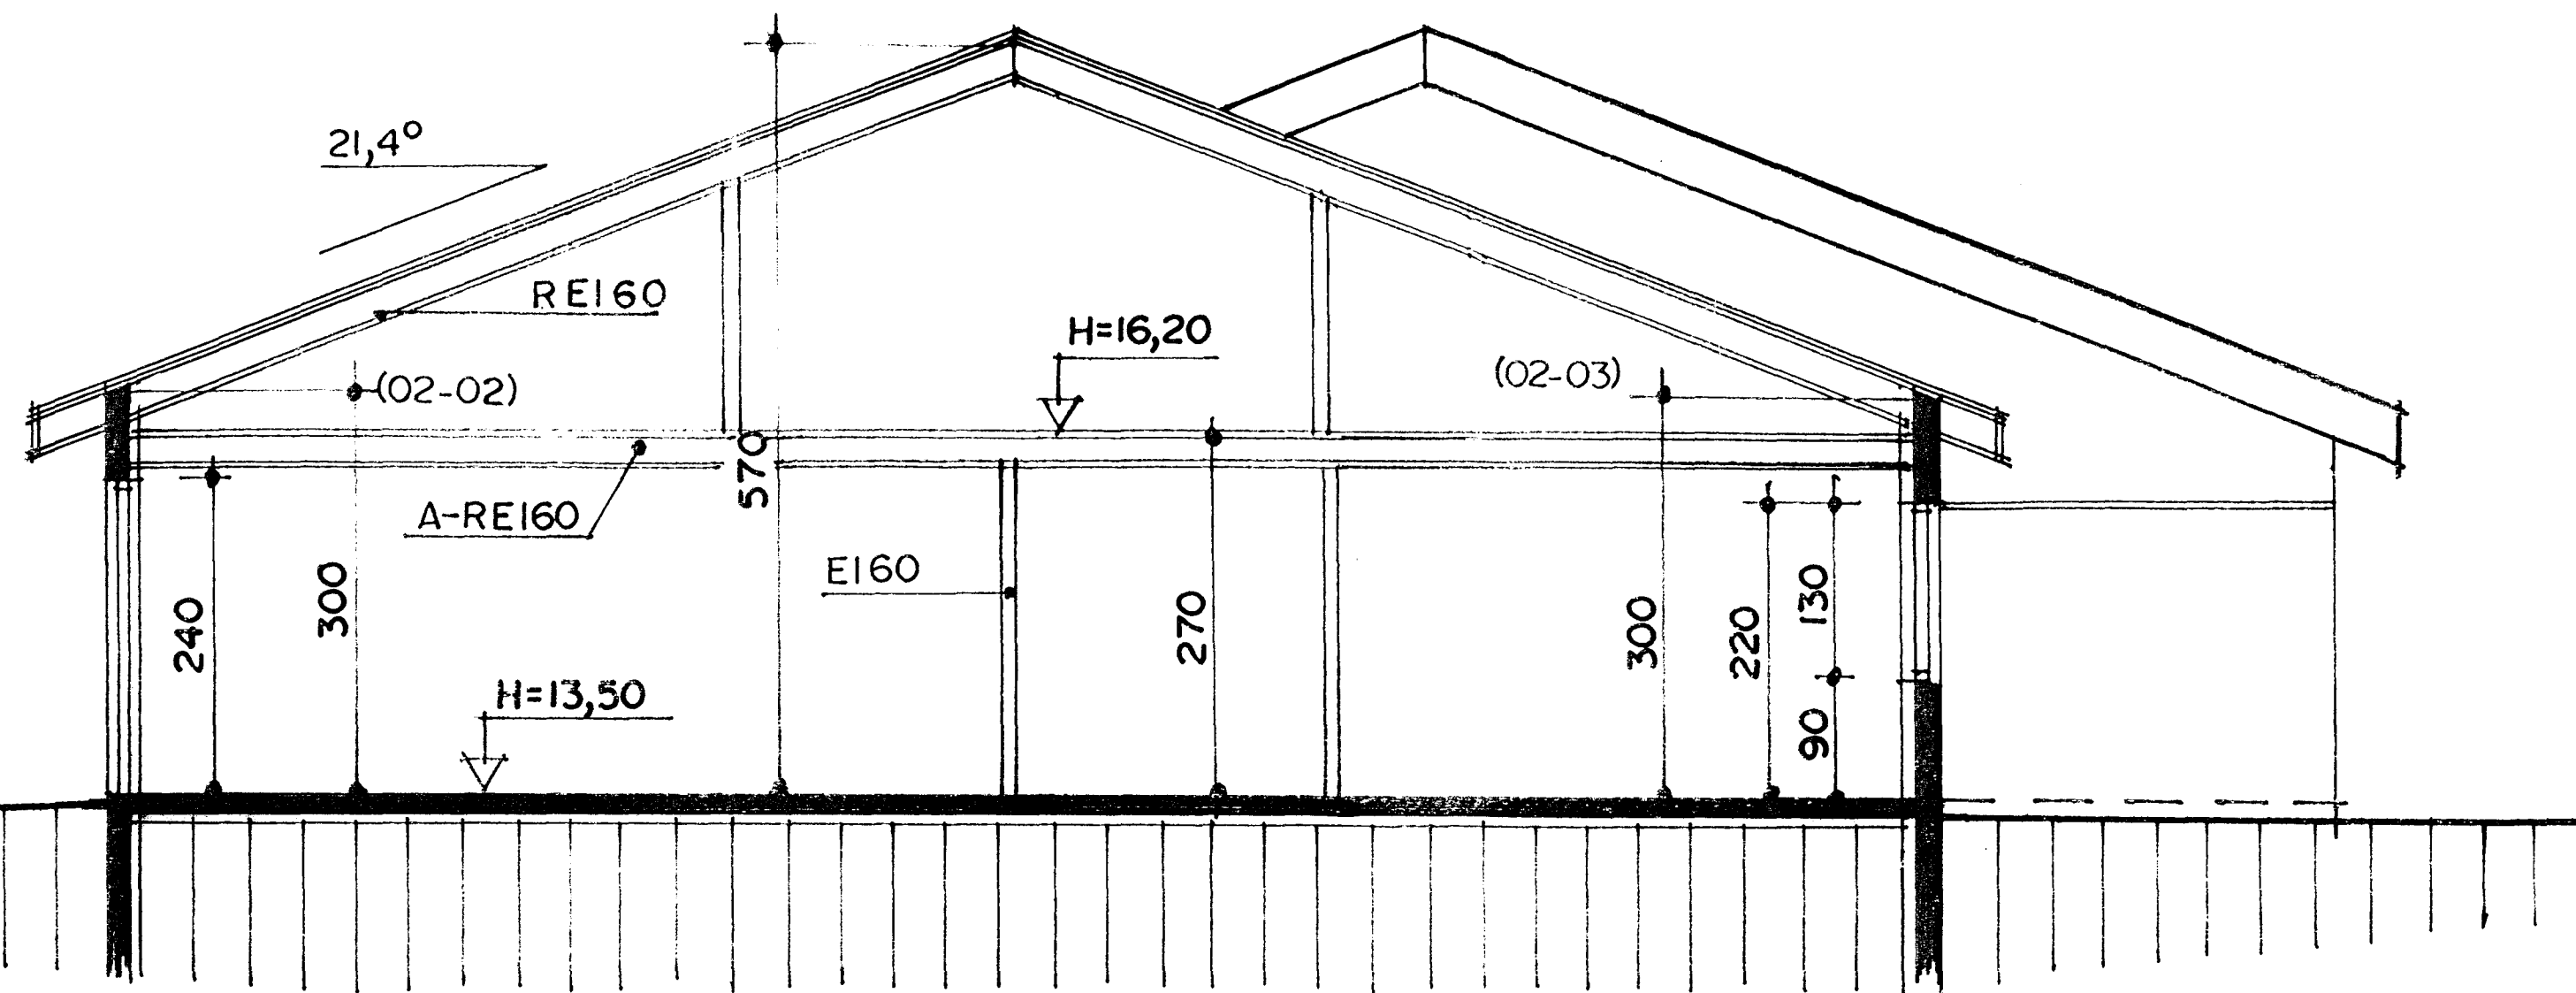

SNEIÐING A-A MKV. 1:50.

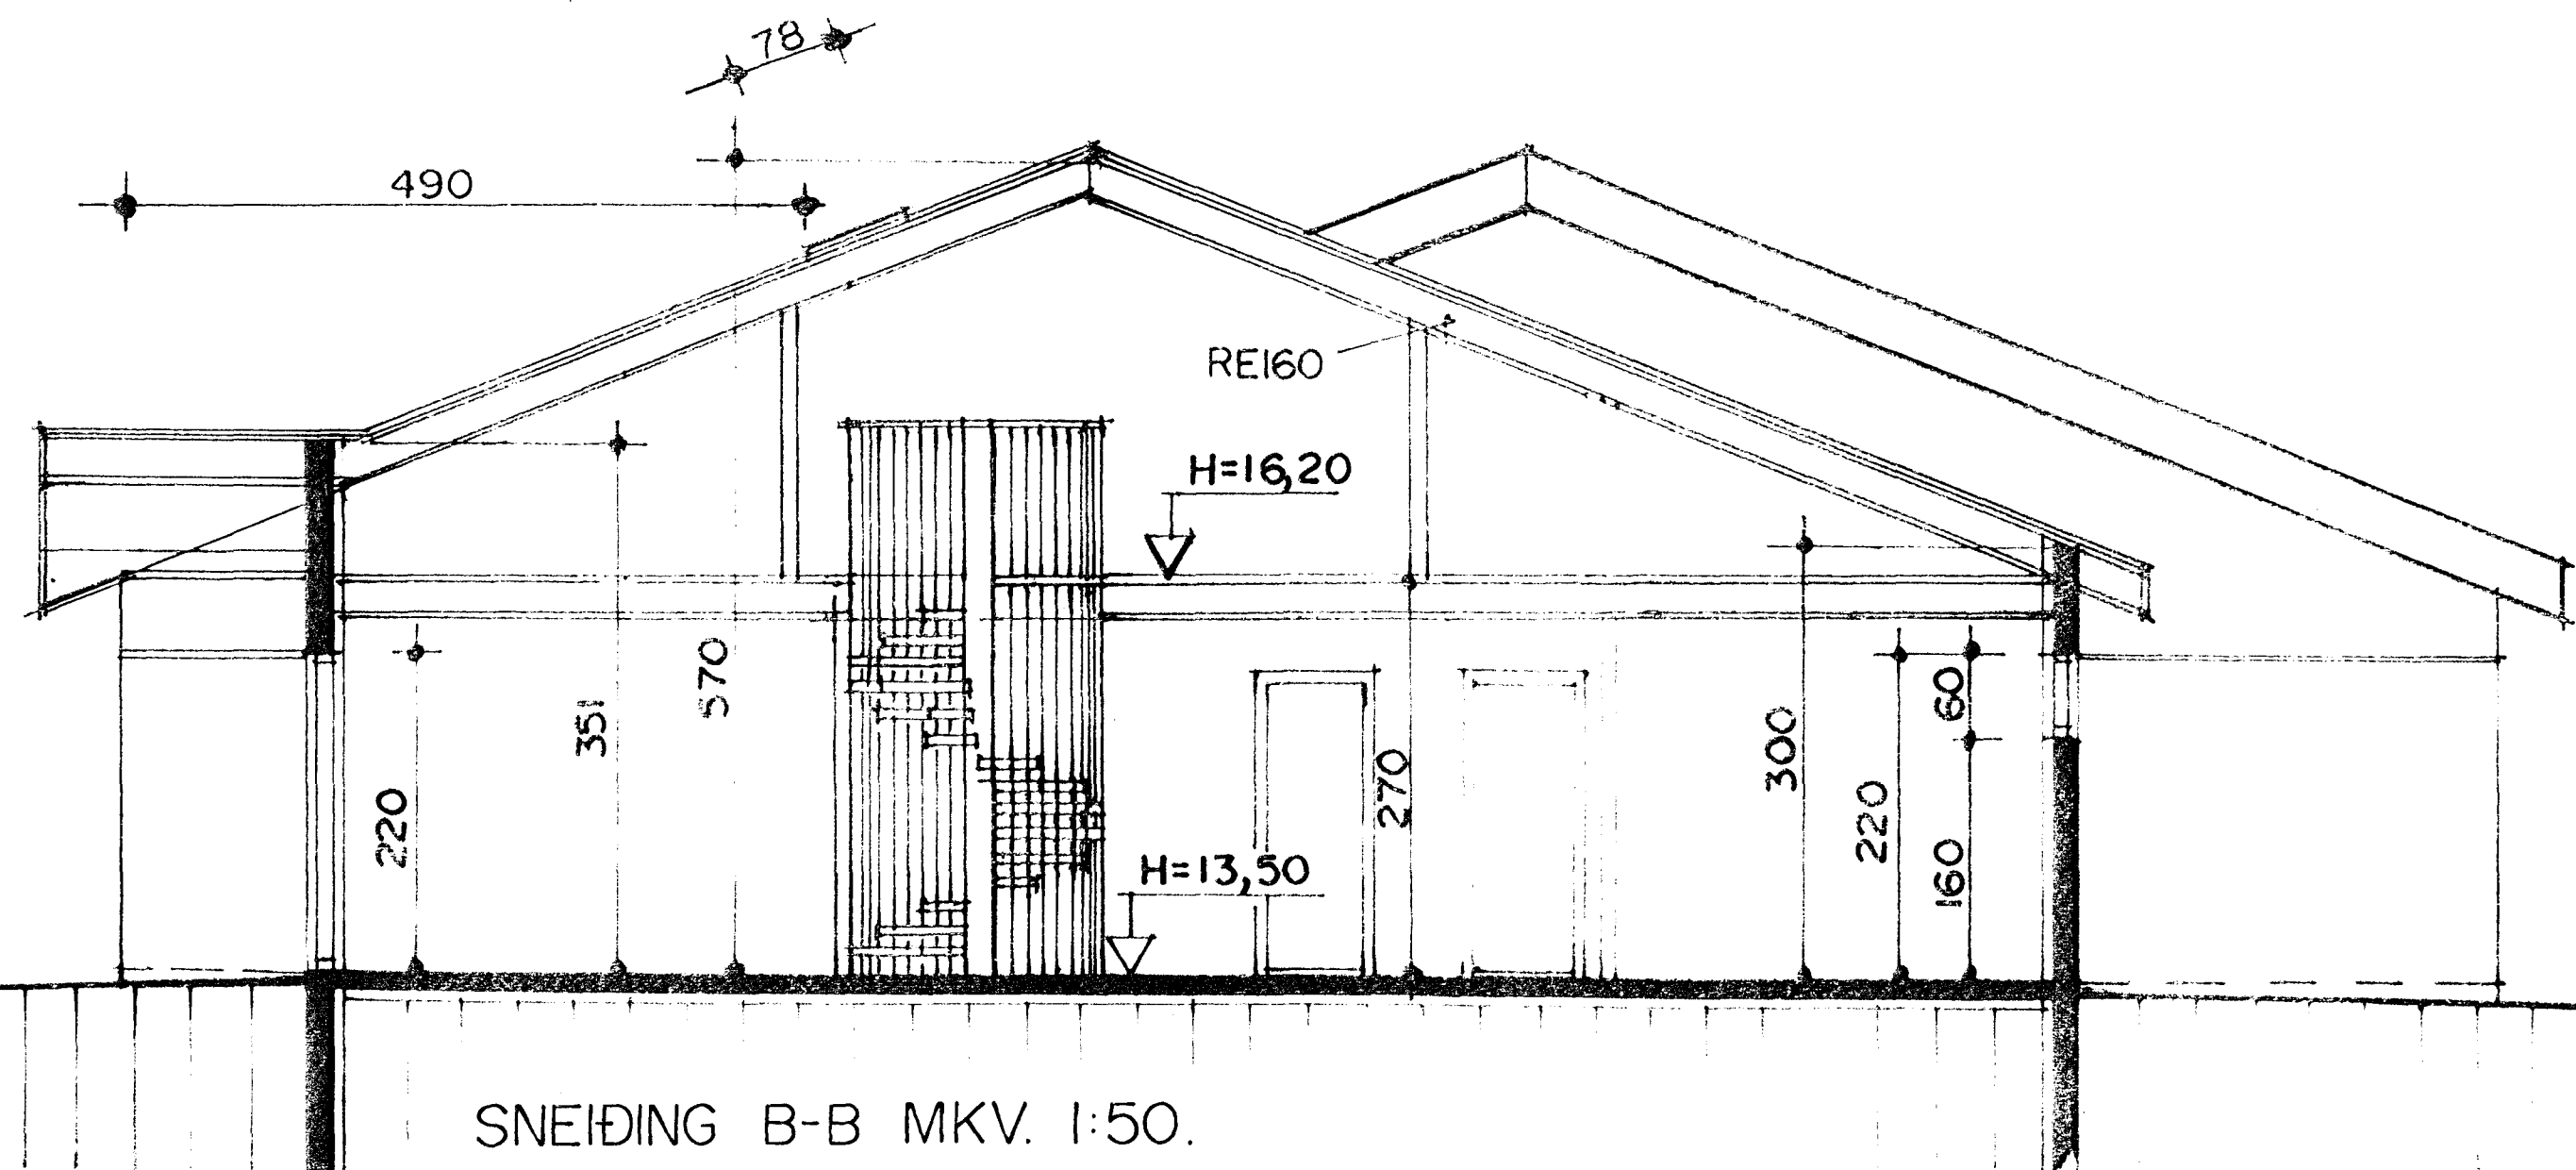

SNEIÐING B-B MKV. 1:50.

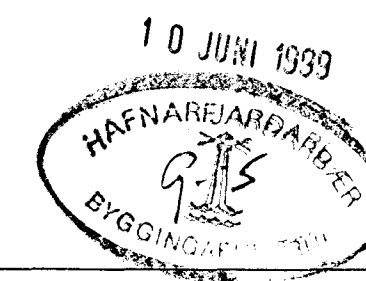

KLETTABYGGÐ 5 OG 7 HAFNARFIRÐI	
Sigurður Þorvarðarson byggingafræðingur bfl. Teiknistofan Strandgötu 11 220 Hafnarfirði.	
(Kt. 141250-4189) Sími 5651510, fax. 5651299. Netfang: teiknistofan@islandia.is	
Skýringar:	Séruppdráttur
Teikning:	Sniðmyndir
Mælikvarði:	1:50
Undirskrift:	<i>[Signature]</i>
Blað nr.:	3/6
Breytt:	Dagsetning. 25.05.1999.