



KLETTABYGGÐ 5 OG 7 HAFNARFIRÐI

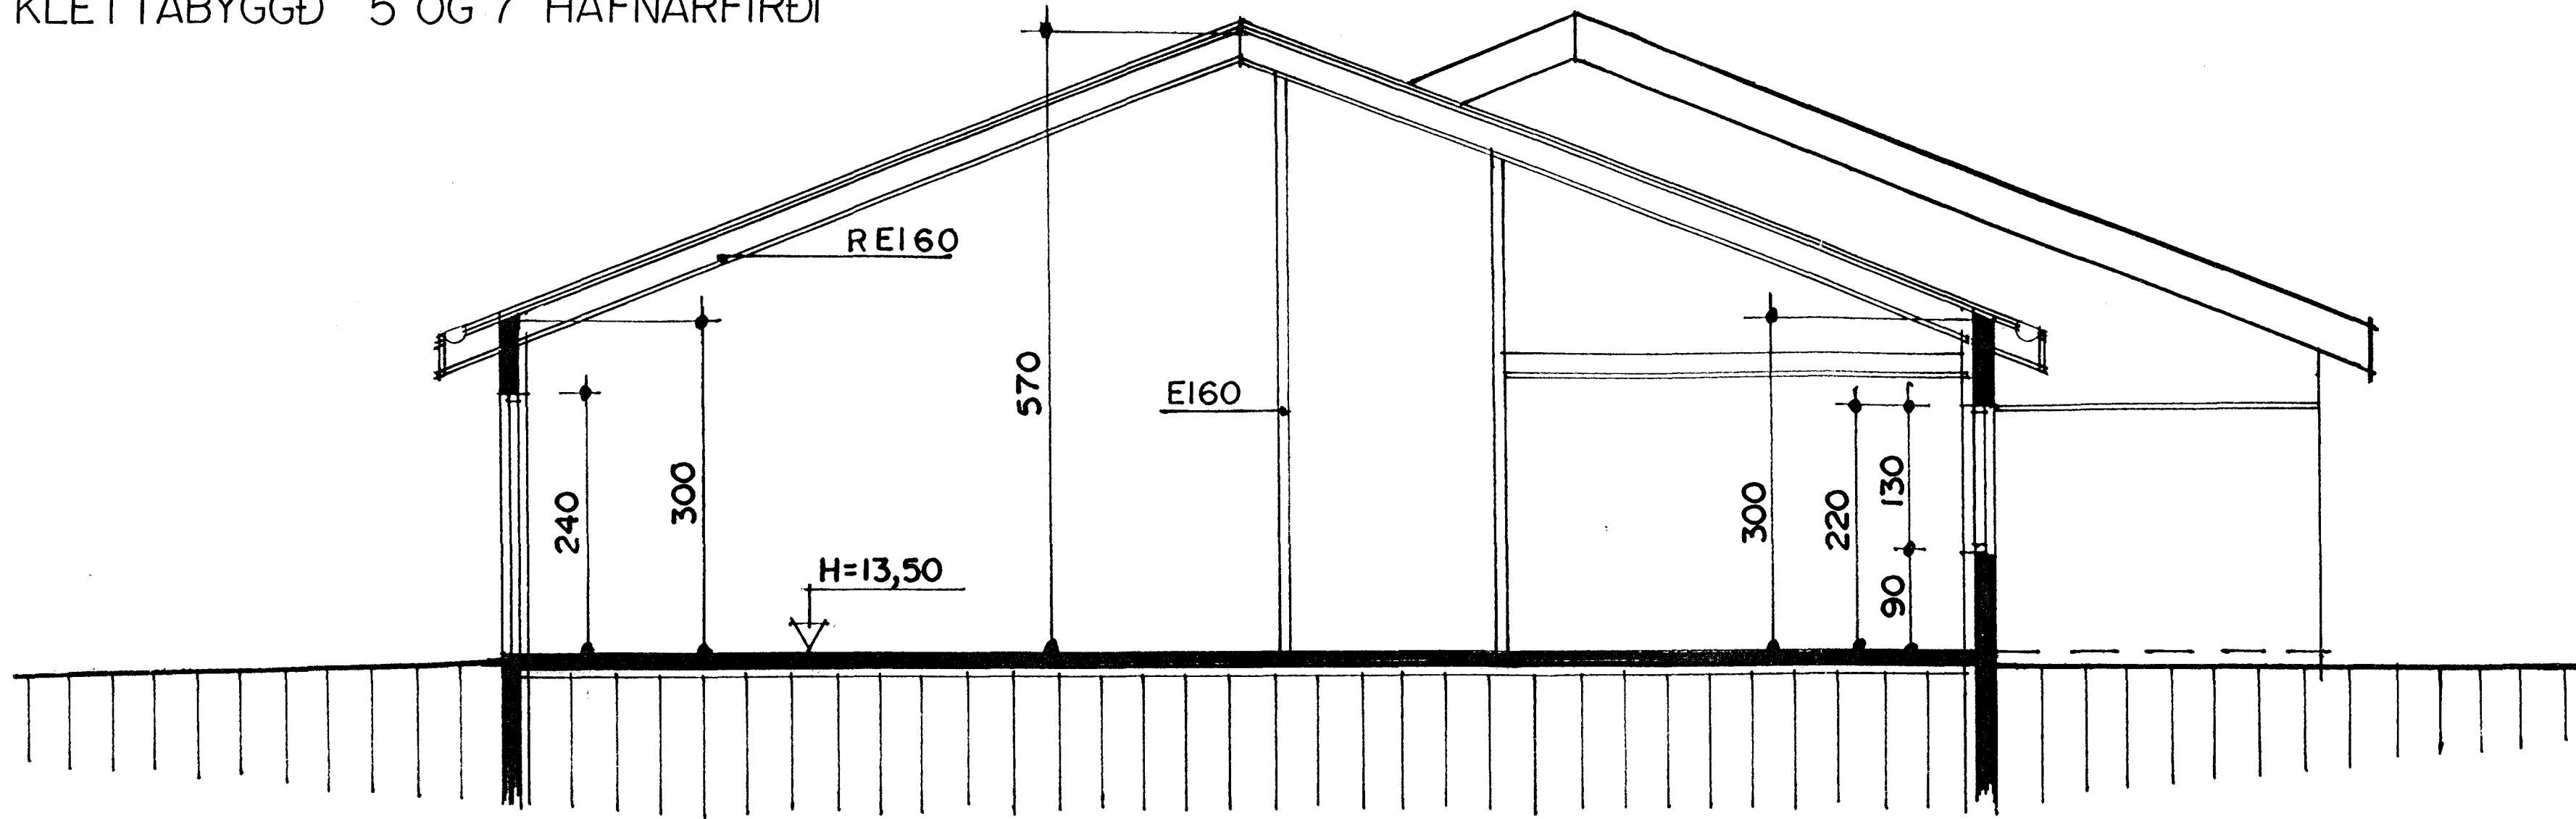

SNID A-A MKV. 1:50.

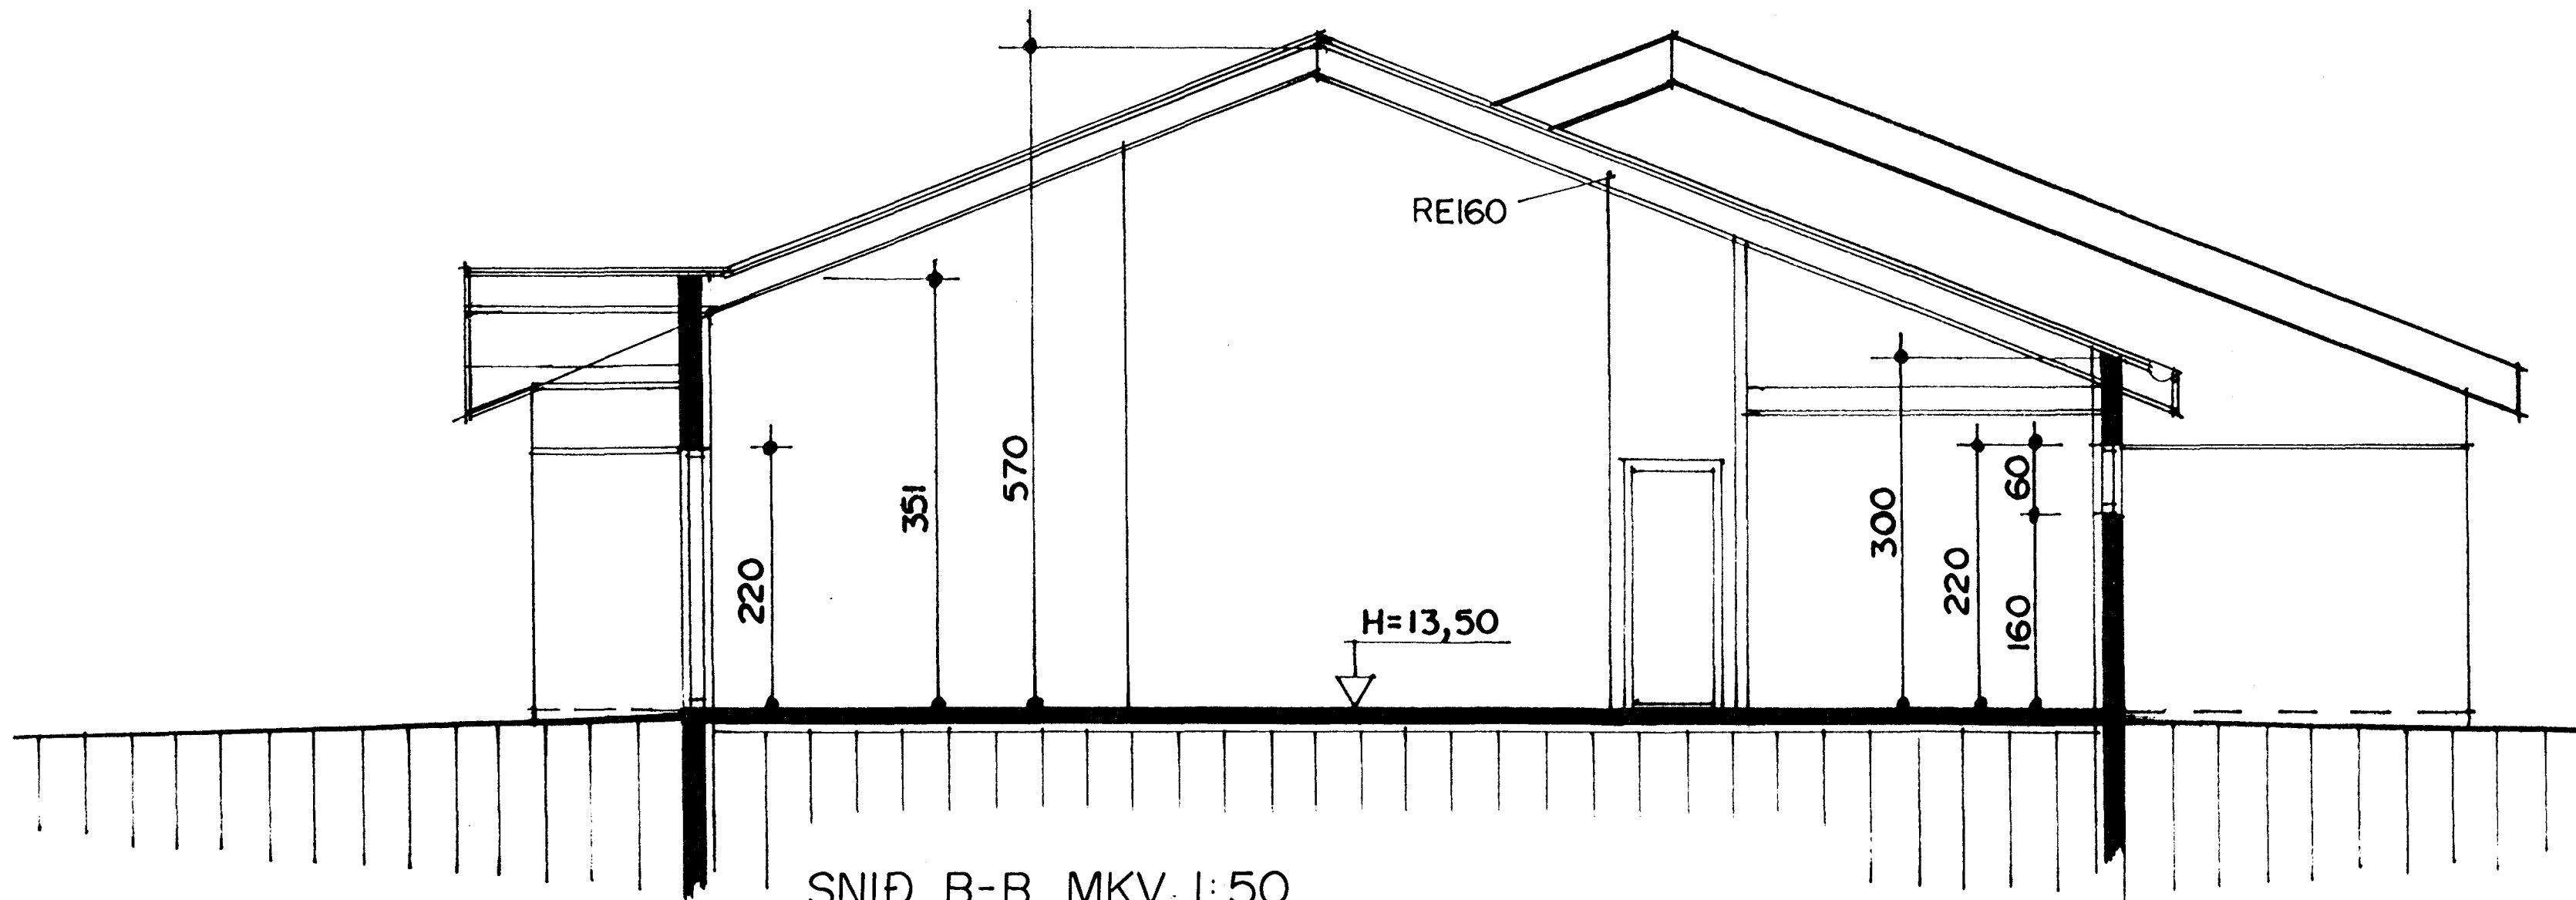

SNID B-B MKV. 1:50.

Byggingafulltrúi Hafnarfjarðar
Afgreitt þann
27 APR 1999
Sigurbjartur Halldórsson

KLETTABYGGÐ 5 OG 7 HAFNARFIRÐI	
Sigurður Þorvarðarson byggingafræðingur bfl. Teiknistofan Strandgötu 11 220 Hafnarfirði. (Kl. 141250-4189) Sími 5651510. fax. 5651299. Netfang: teiknistofan@islandia.is	
Skýringar:	Séruppdráttur
Teikning:	Sniðmyndir.
Mælikvarði:	1:50.
Undirskrift:	Viktor Þ. Sigurðsson kl 20:36 - 9769.
Blað nr:	2/5 Dagssetning. 25.03.1999.
Breytt:	