
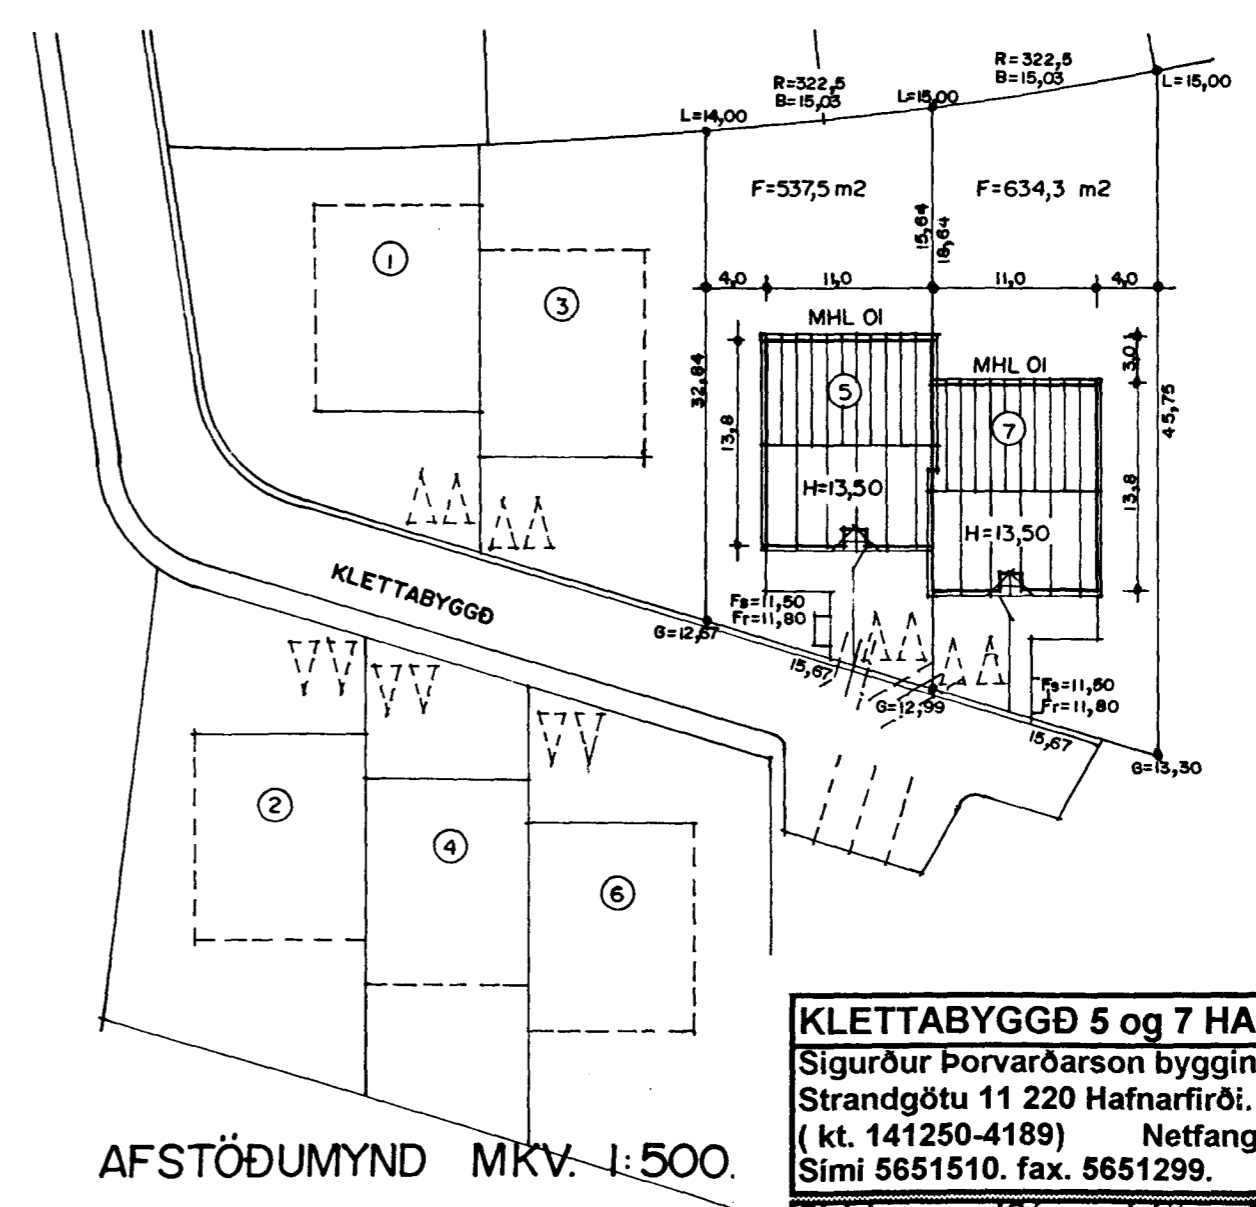


L=14,00  
KLETTABYGGÐ 5 OG 7 HAFNARFIRÐI

Samþykkt þan.  
08 JUNI 1999  
Byggingatulltrúinn: Hafnarfirði  
Erlendur Hjálmarsson

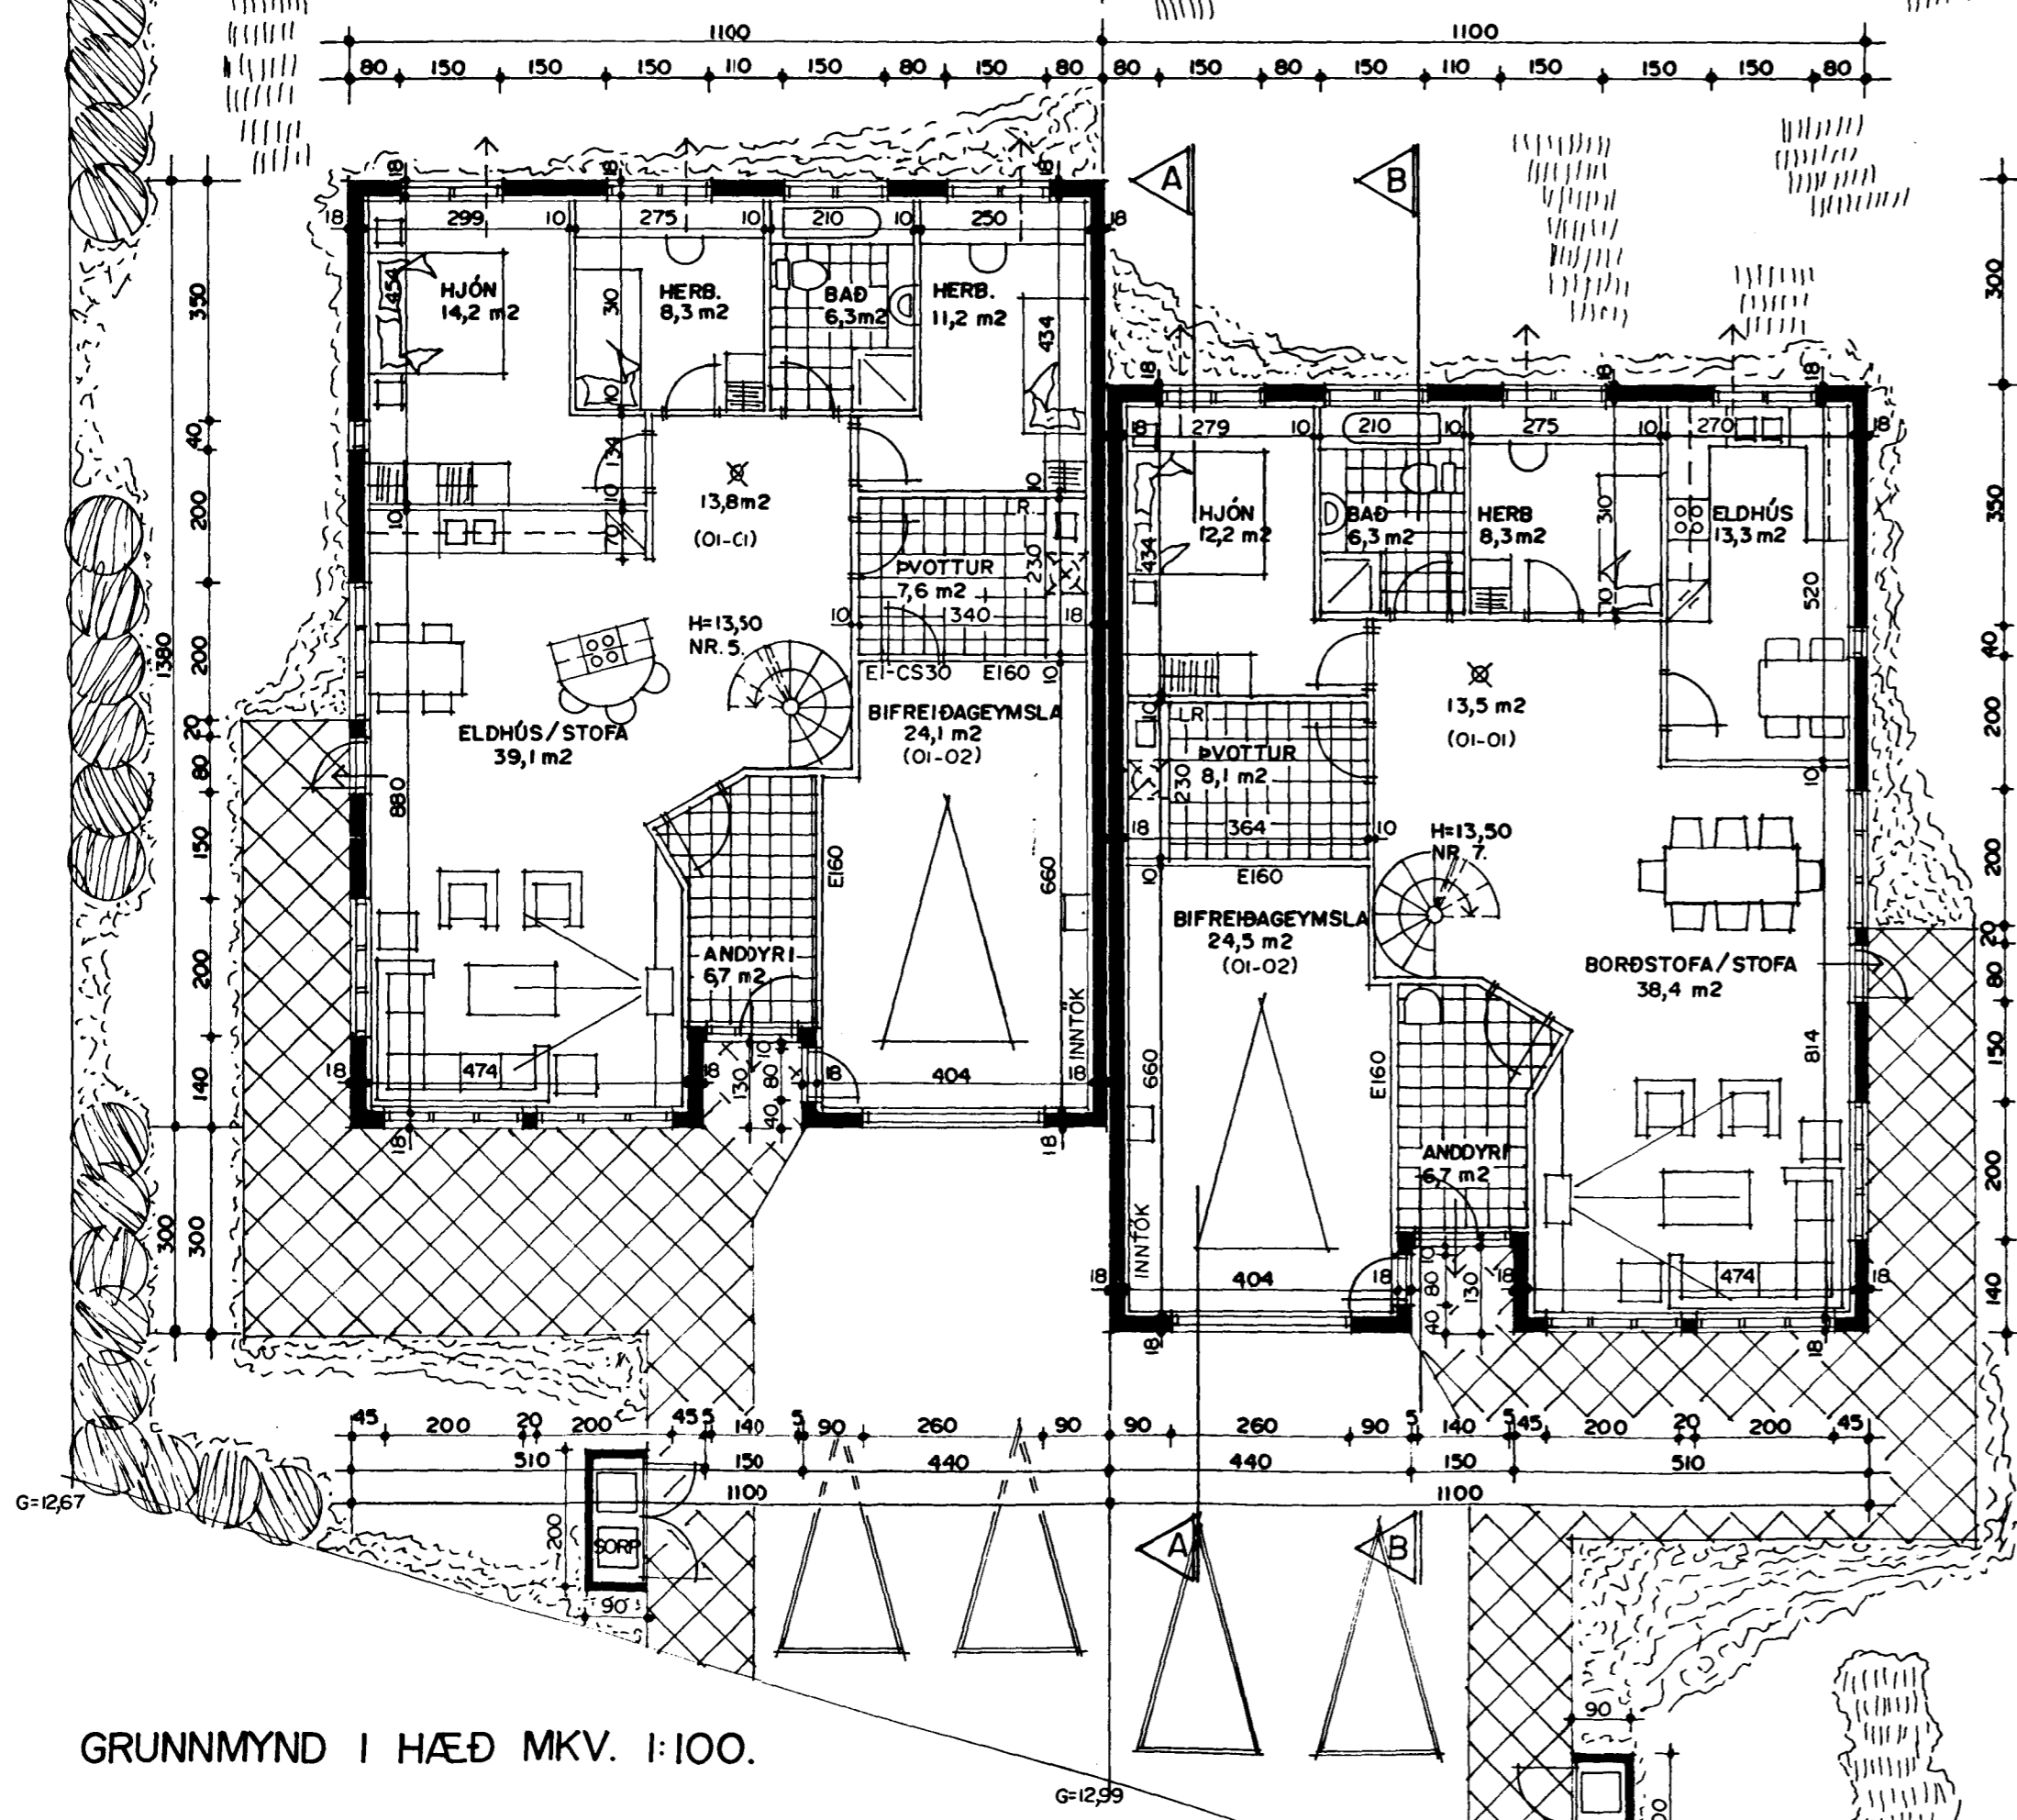

GRUNNMYND I HÆÐ MKV. 1:100.

AFSTÖÐUMYND MKV. 1:500.

<b>KLETTABYGGÐ 5 og 7 HAFNARFIRÐI.</b>	
Sigurður Þorvarðarson byggingafræðingur bfi. Strandgötu 11 220 Hafnarfirði. (kt. 141250-4189) Netfang: teiknistofan@islandia.is Sími 5651510. fax. 5651299.	
Skýringar:	Séruppráttur aðalhönnuðar
Teikning:	Grunnmynd 1. hæð./Afstöðumynd
Mælikvarði:	1:100/1:500.
Undirskrift:	<i>[Signature]</i>
Breytt:	05.05.1999.
Blað nr:	1 af 4 Dagsetning. 19-nóvember-1998