




Samþykkt þann

08 JUNI 1999

Byggingafræðingur Erlendur Hjálmarsson

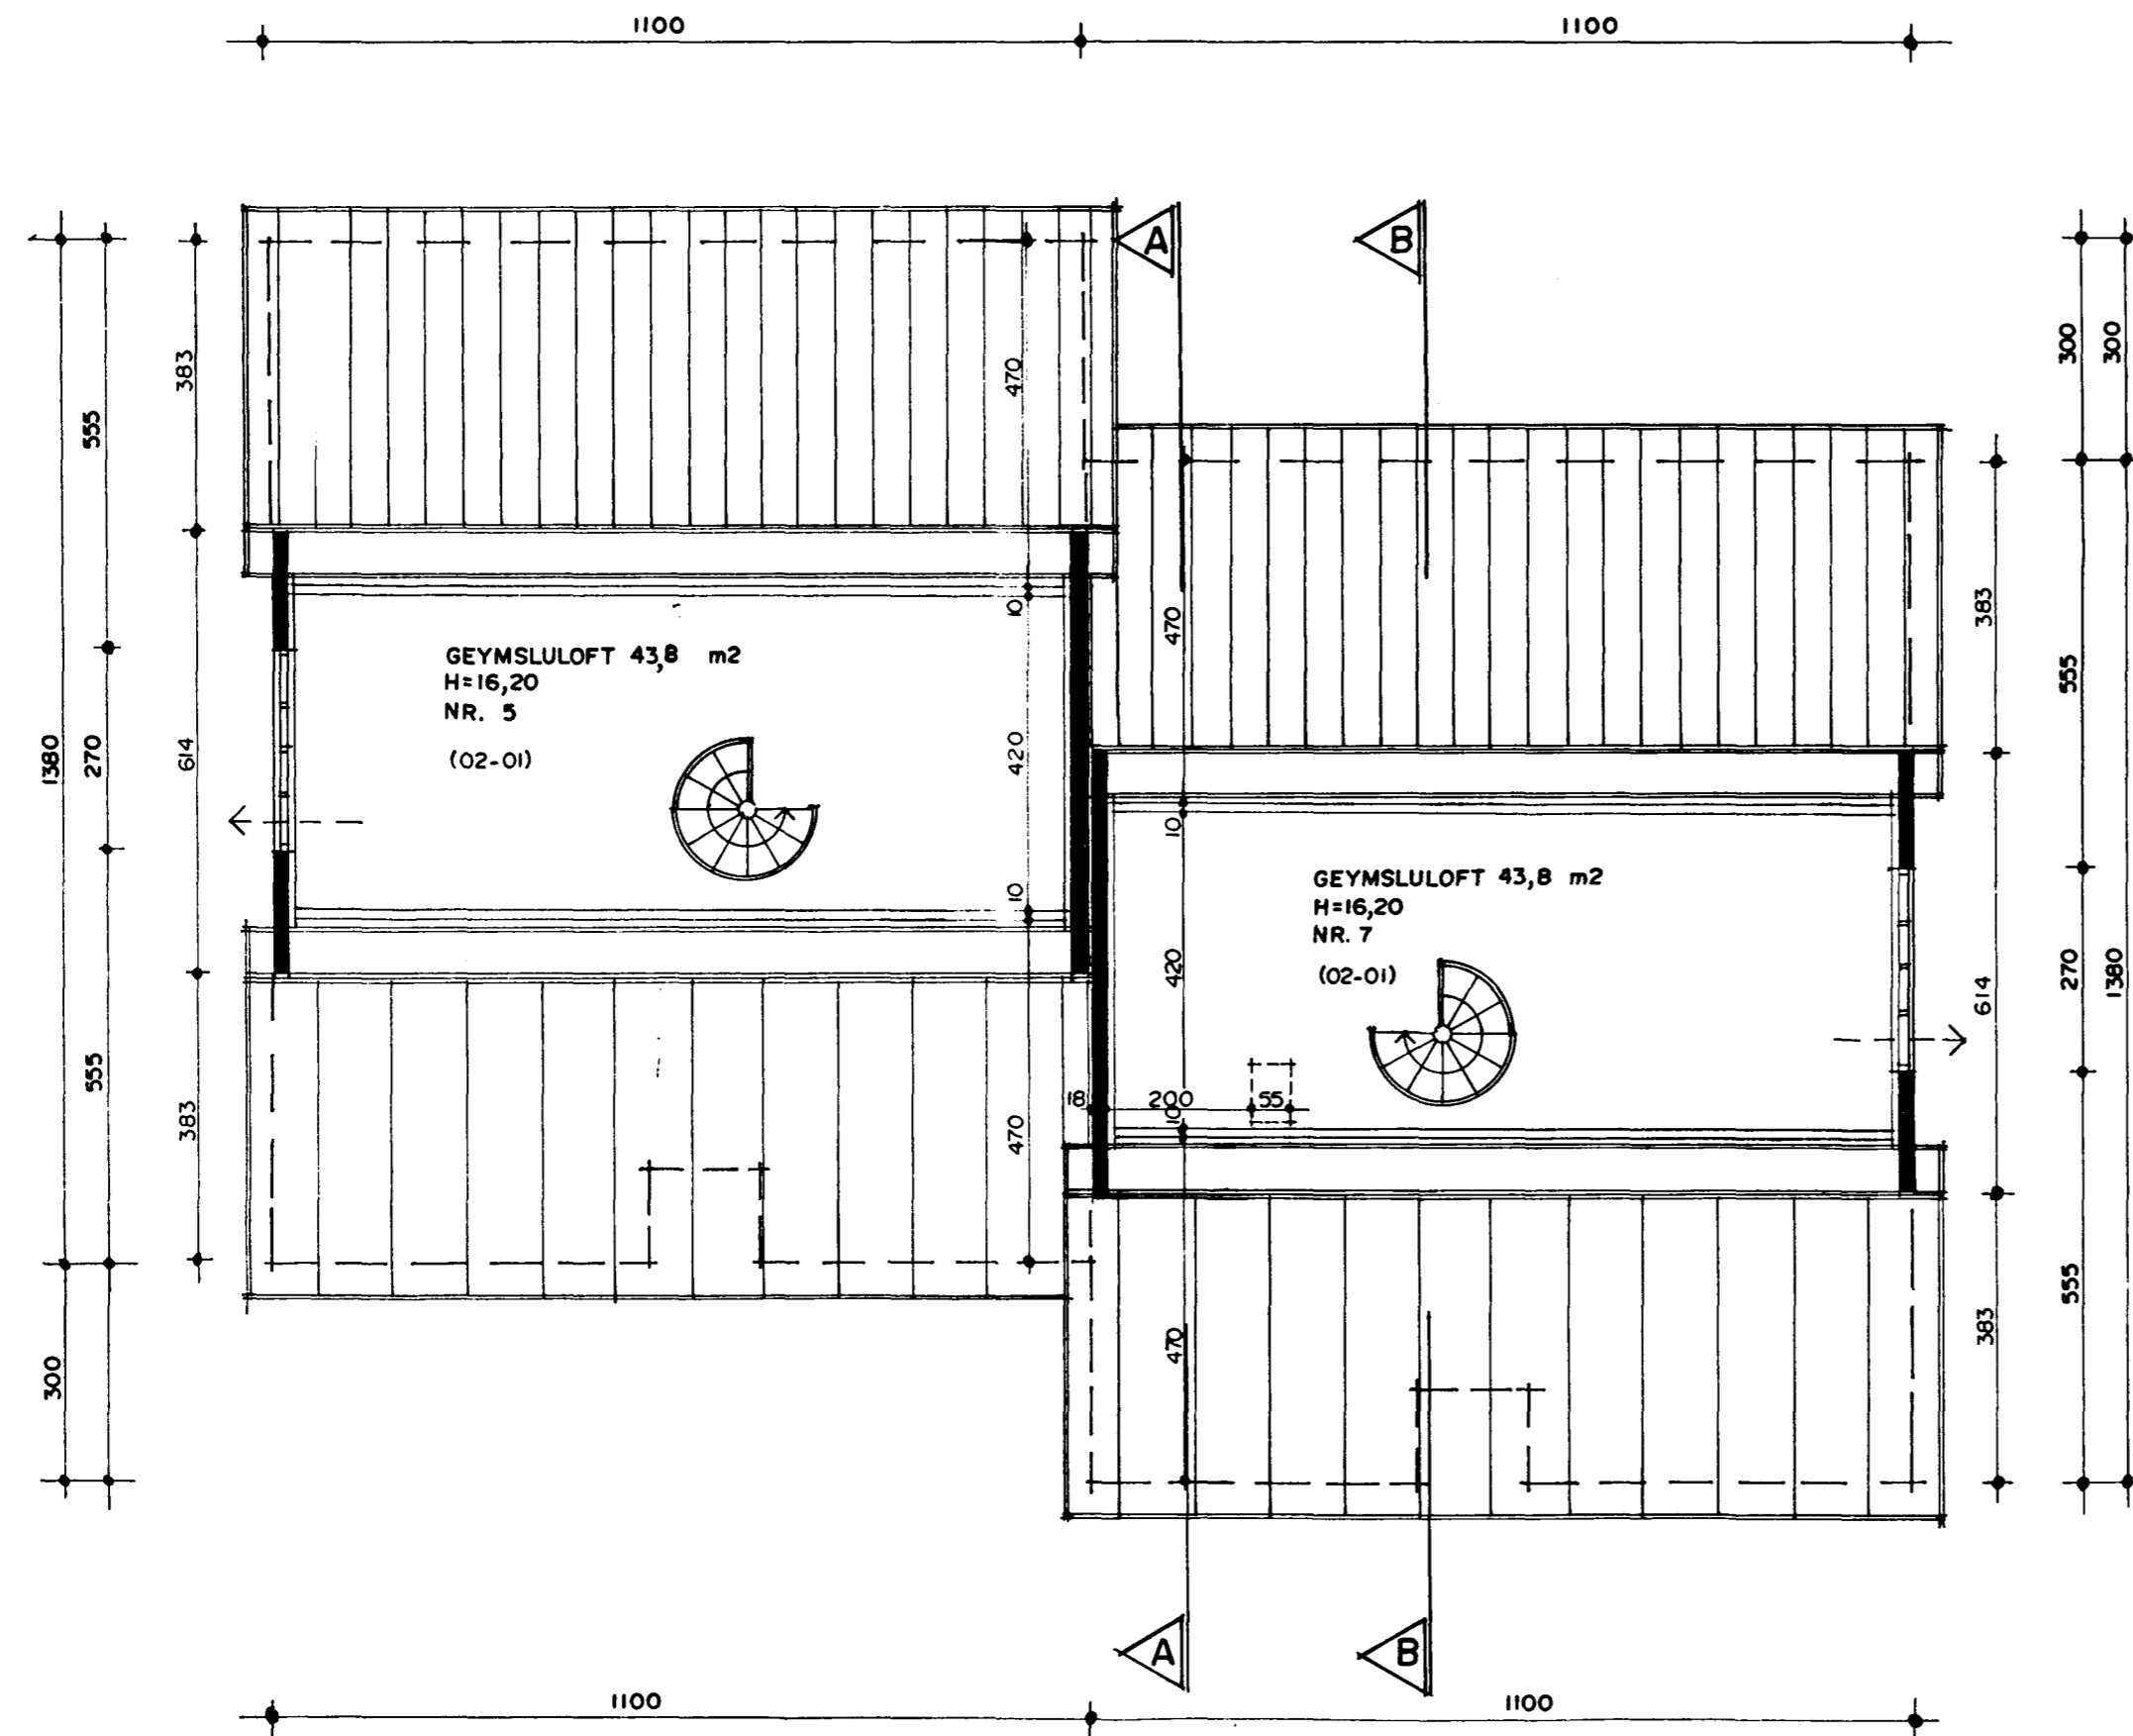

GRUNNMYND RISHÆÐ MKV. 1:100.

KLETTABYGGÐ 5 og 7 HAFNARFIRÐI.	
Sigurður Þorvarðarson byggingafræðingur bfi. Strandgötu 11 220 Hafnarfirði. (kt. 141250-4189) Netfang: teiknistofan@islandia.is Sími 5651510. fax. 5651299.	
Skýringar:	Séruppráttur aðalhönnuðar
Teikning:	Grunnmynd rishæðar
Mælikvarði:	1 : 100
Undirskrift:	<i>Erlendur Hjálmarsson</i>
Breytt:	05.05.1999.
Blað nr.:	4 af 4 Dagsetning. 19-nóvember-1998