





Samþykkt þann

29 MARS 1999


Byggingatulltrúinn í Hafnarfirði
Erlendur Hjálmarsson

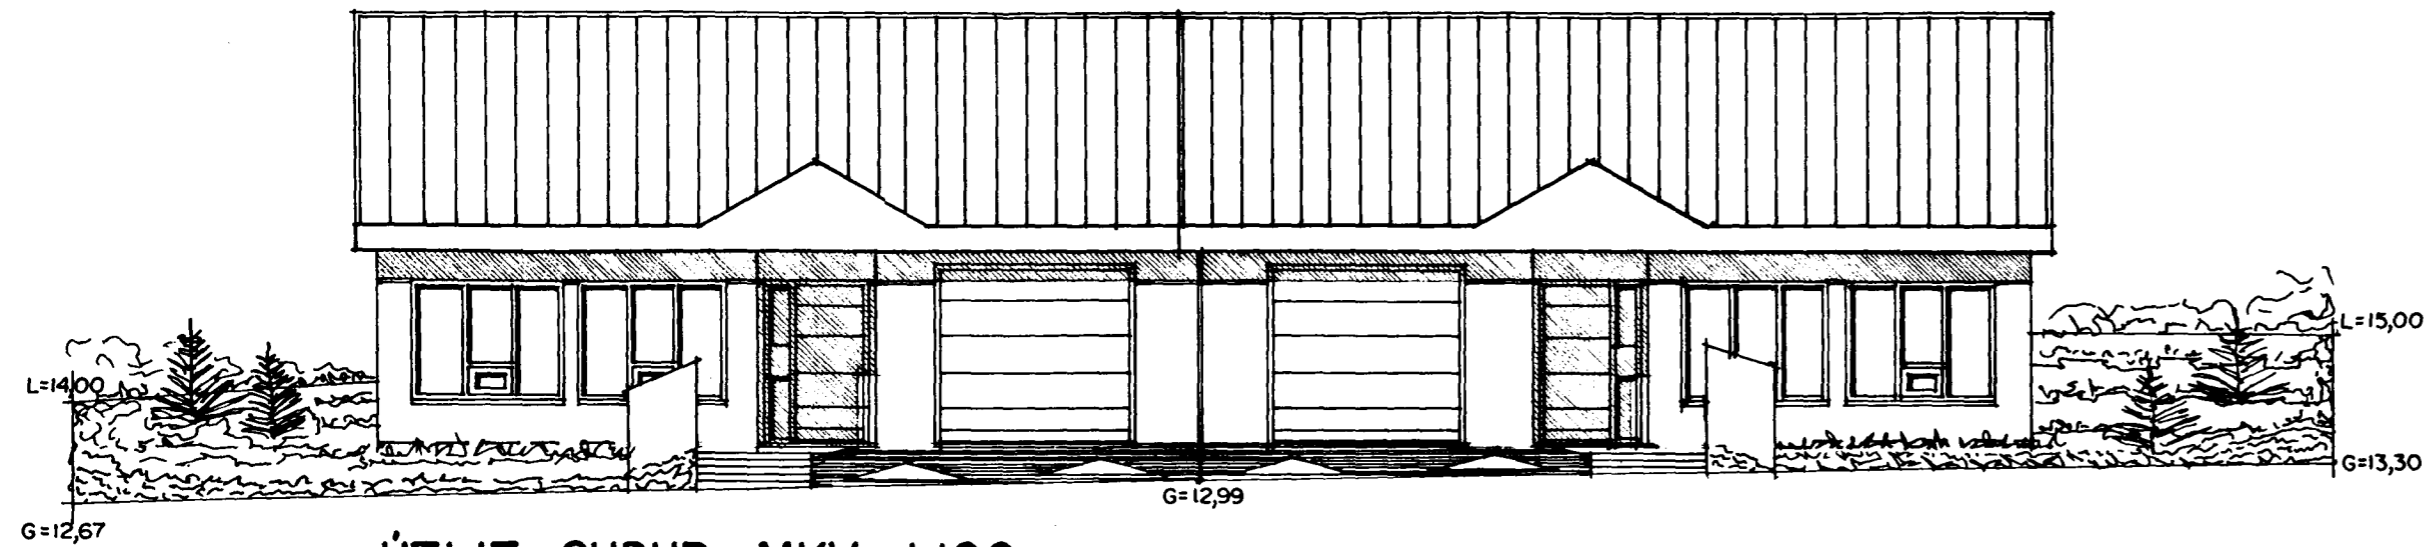


ÚTLIT SUÐUR MKV. 1:100

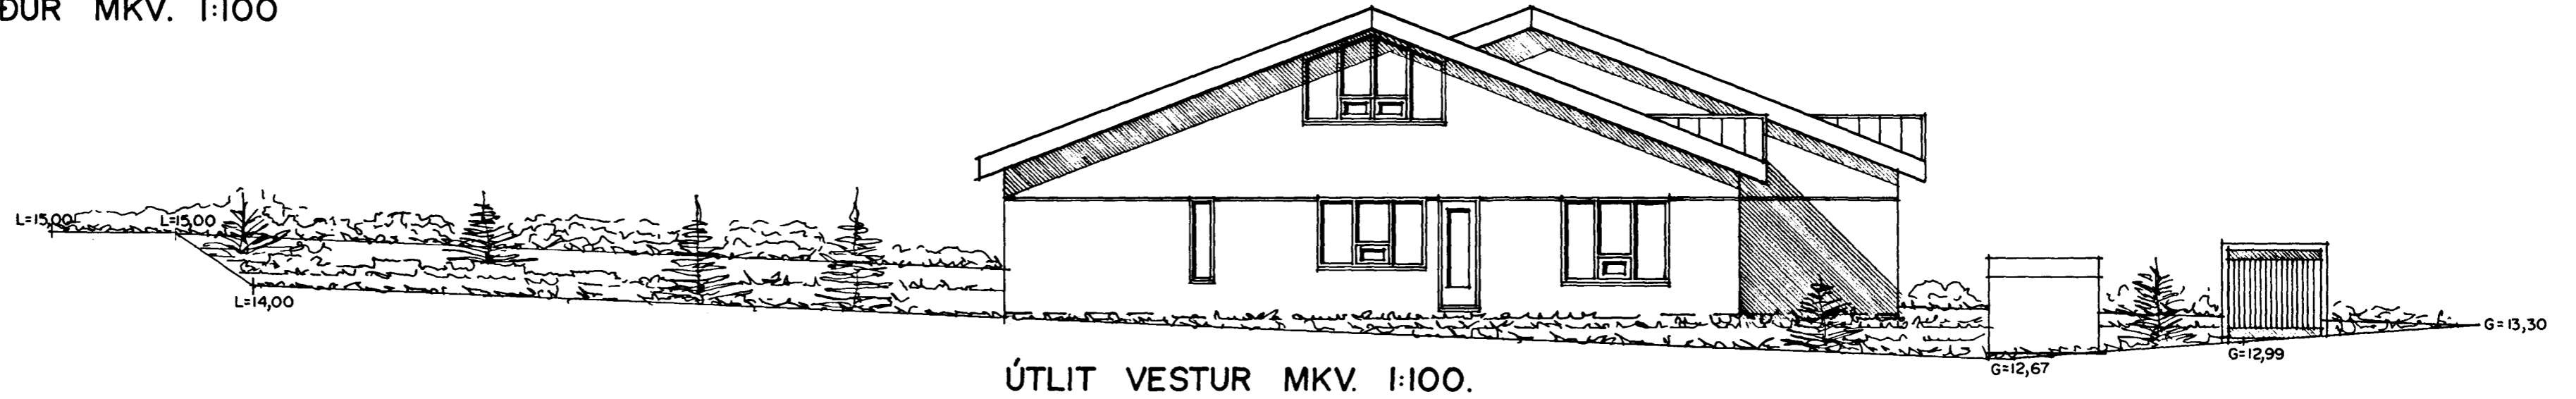

ÚTLIT VESTUR MKV. 1:100.

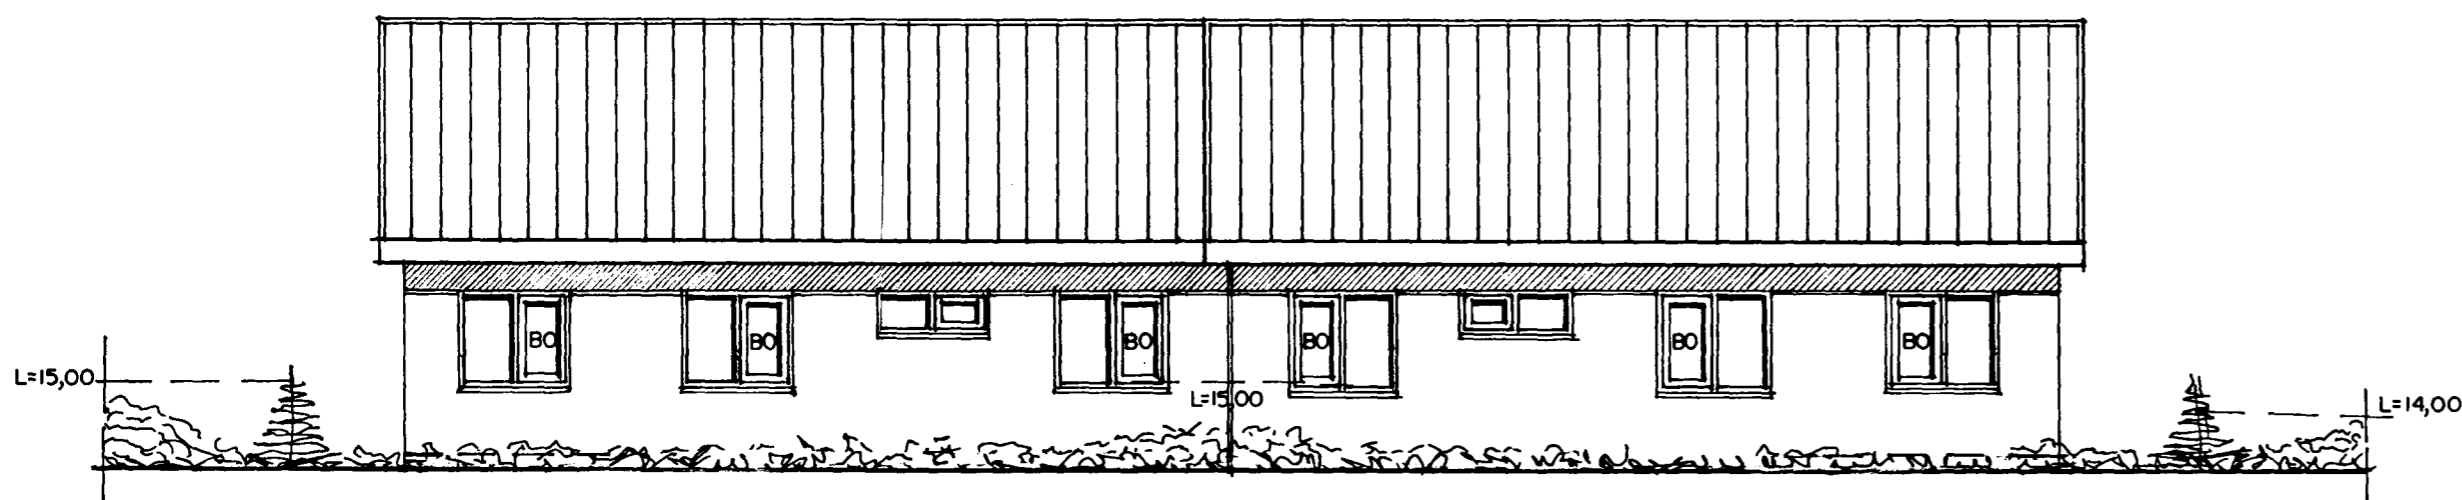

ÚTLIT NORÐUR MKV. 1:100

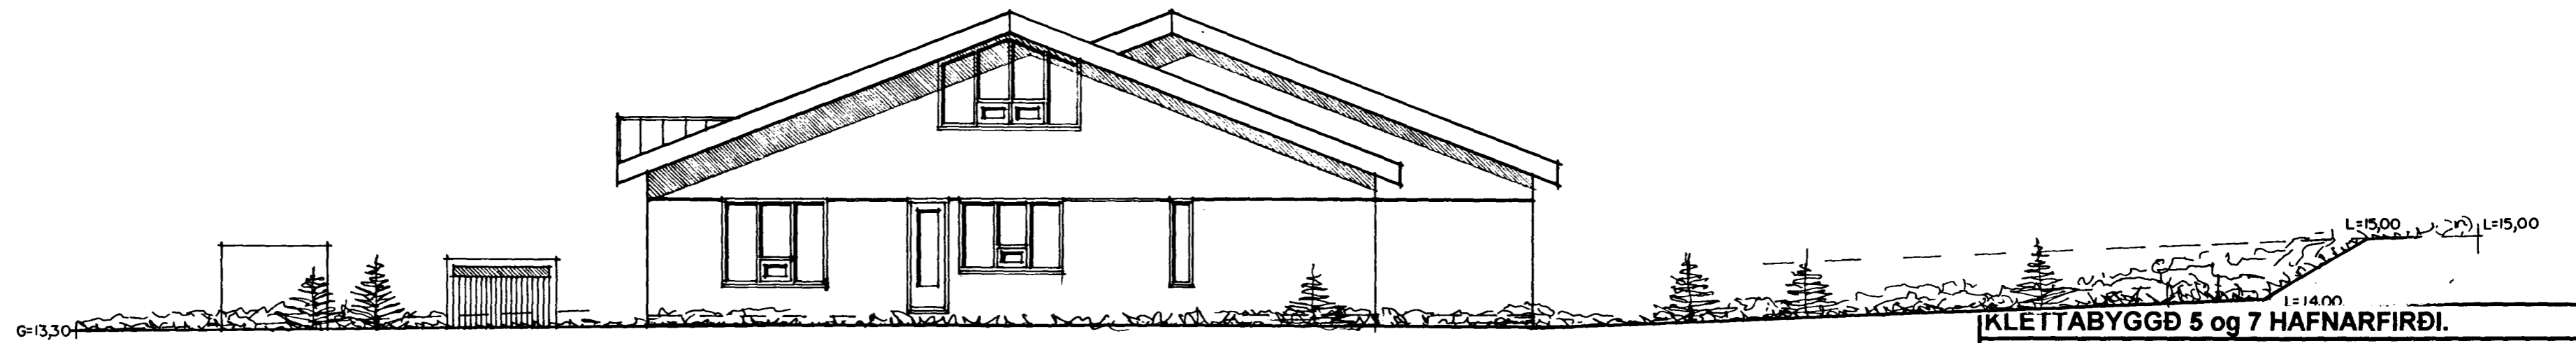

ÚTLIT AUSTUR MKV. 1:100.

GLUGGUM BREYTT Í MARS 1999.

TEIKNAD Í OKTÓBER 1998 SIGURÐUR ÞORVARÐARSON BYGGINGAFRÆÐINGUR BFÍ. STRANDGÖTU 11 HAFNARFIRÐI SÍMI 565 15 10.

KLETTABYGGÐ 5 og 7 HAFNARFIRÐI.

Sigurður Þorvarðarson byggingafræðingur bfi.

Strandgötu 11 220 Hafnarfirði.

(kt. 141250-4189) Netfang: teiknistofan@islandia.is

Sími 5651510. fax. 5651299.

Skýringar: Séruppráttur aðalhönnuðar

Teikning: Útlitsmyndir

Mælikvarði: 1 : 100

Undirskrift: *29/3/99. lhp*

Blað nr: 3 af 3 | Dagsetning. 19-nóvember-1998