


MÆLAGRIND HITAVEITU

HITALAGNIR SKÝRINGAR

Hitalagnir skulu vera úr svörtum stálpípum með skrúfuðum tengistykkjum DIN 2440. Greinar að einstökum ofnum skulu vera 10 mm nema annað sé tilgreint á teikningum. Fjarlægð á milli festinga Notamál Fjarlægð 15-32 mm 3,5 m 40-50 mm 3,0 m Einangra skal lagnir með 20mm Climaflex hálkum. Á alla ofna komi sjálfvirkir ofnlakar, stillití og loftskrúfur. Lagnir skal þrýstiprófa við 6 bdr, og skal þrýstingur standa umk. 8 tíma án þess að falla.

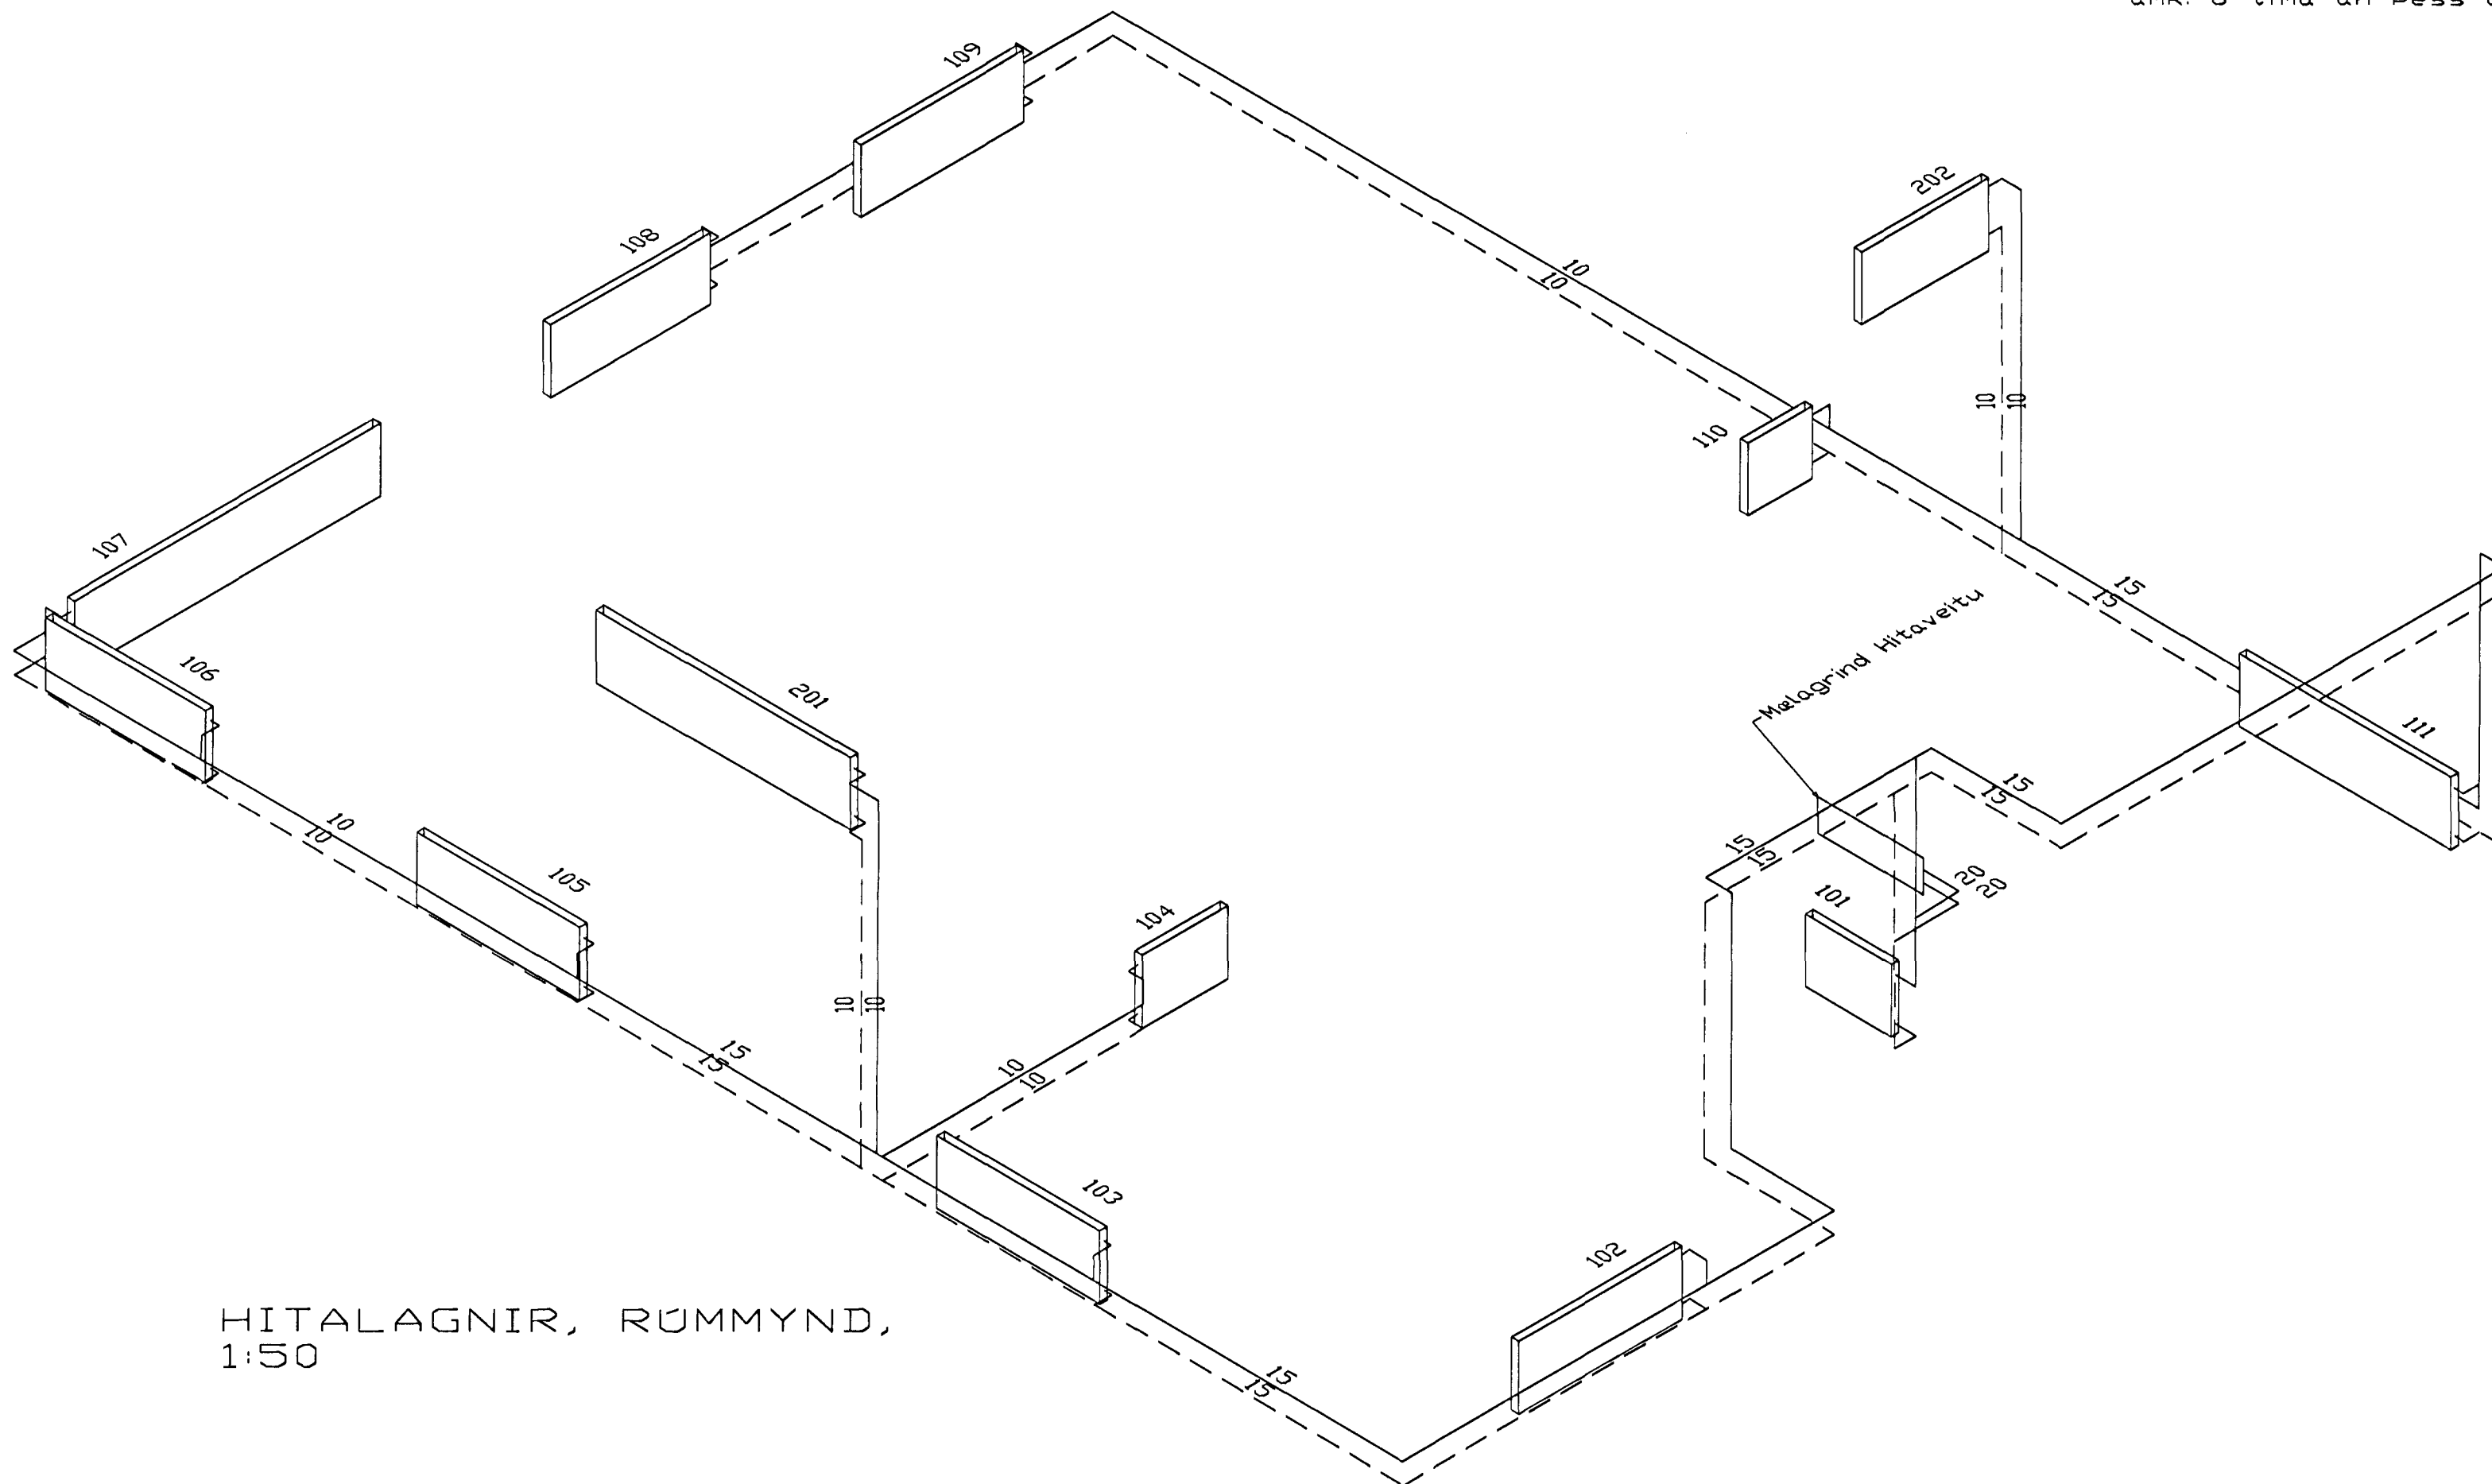

HITALAGNIR, RÜMMYND, 1:50

BR.	DAGS.	EDLI BREITINGA	SIGN.
Klettabyggð 6 Hafnarfirði			
HITALAGNIR, RÜMMYND			
Byggingaútlitir Hafnarfjarða Afgreitt þann			
DAGS.	Desember 99	26. JAN. 2000	
VERK NR.	9952		
TEIKN. NR.	2-04		
Sigurður Halldórsson			
HANNAÐ Sveinbjörn Hinriksson			
TEIKNAD Sveinbjörn Hinriksson			
YFIRFARIÐ			
TÆKNIBJÓNUSTA SIGURDAR ÞORLEIFSSONAR ehf			
STRANDGÖTU 11-220 HAFNARFIRÐI-SÍMI 555-4255			