


Neðri hæð (jarðhæð)

SORP

- 50mm RH
  - 50mm sími
  - 50mm LOFTNET
  - 50mm AUKARÖR
- Inntakspípur 70sm í jörð  
Heilar að lóðarmörkum

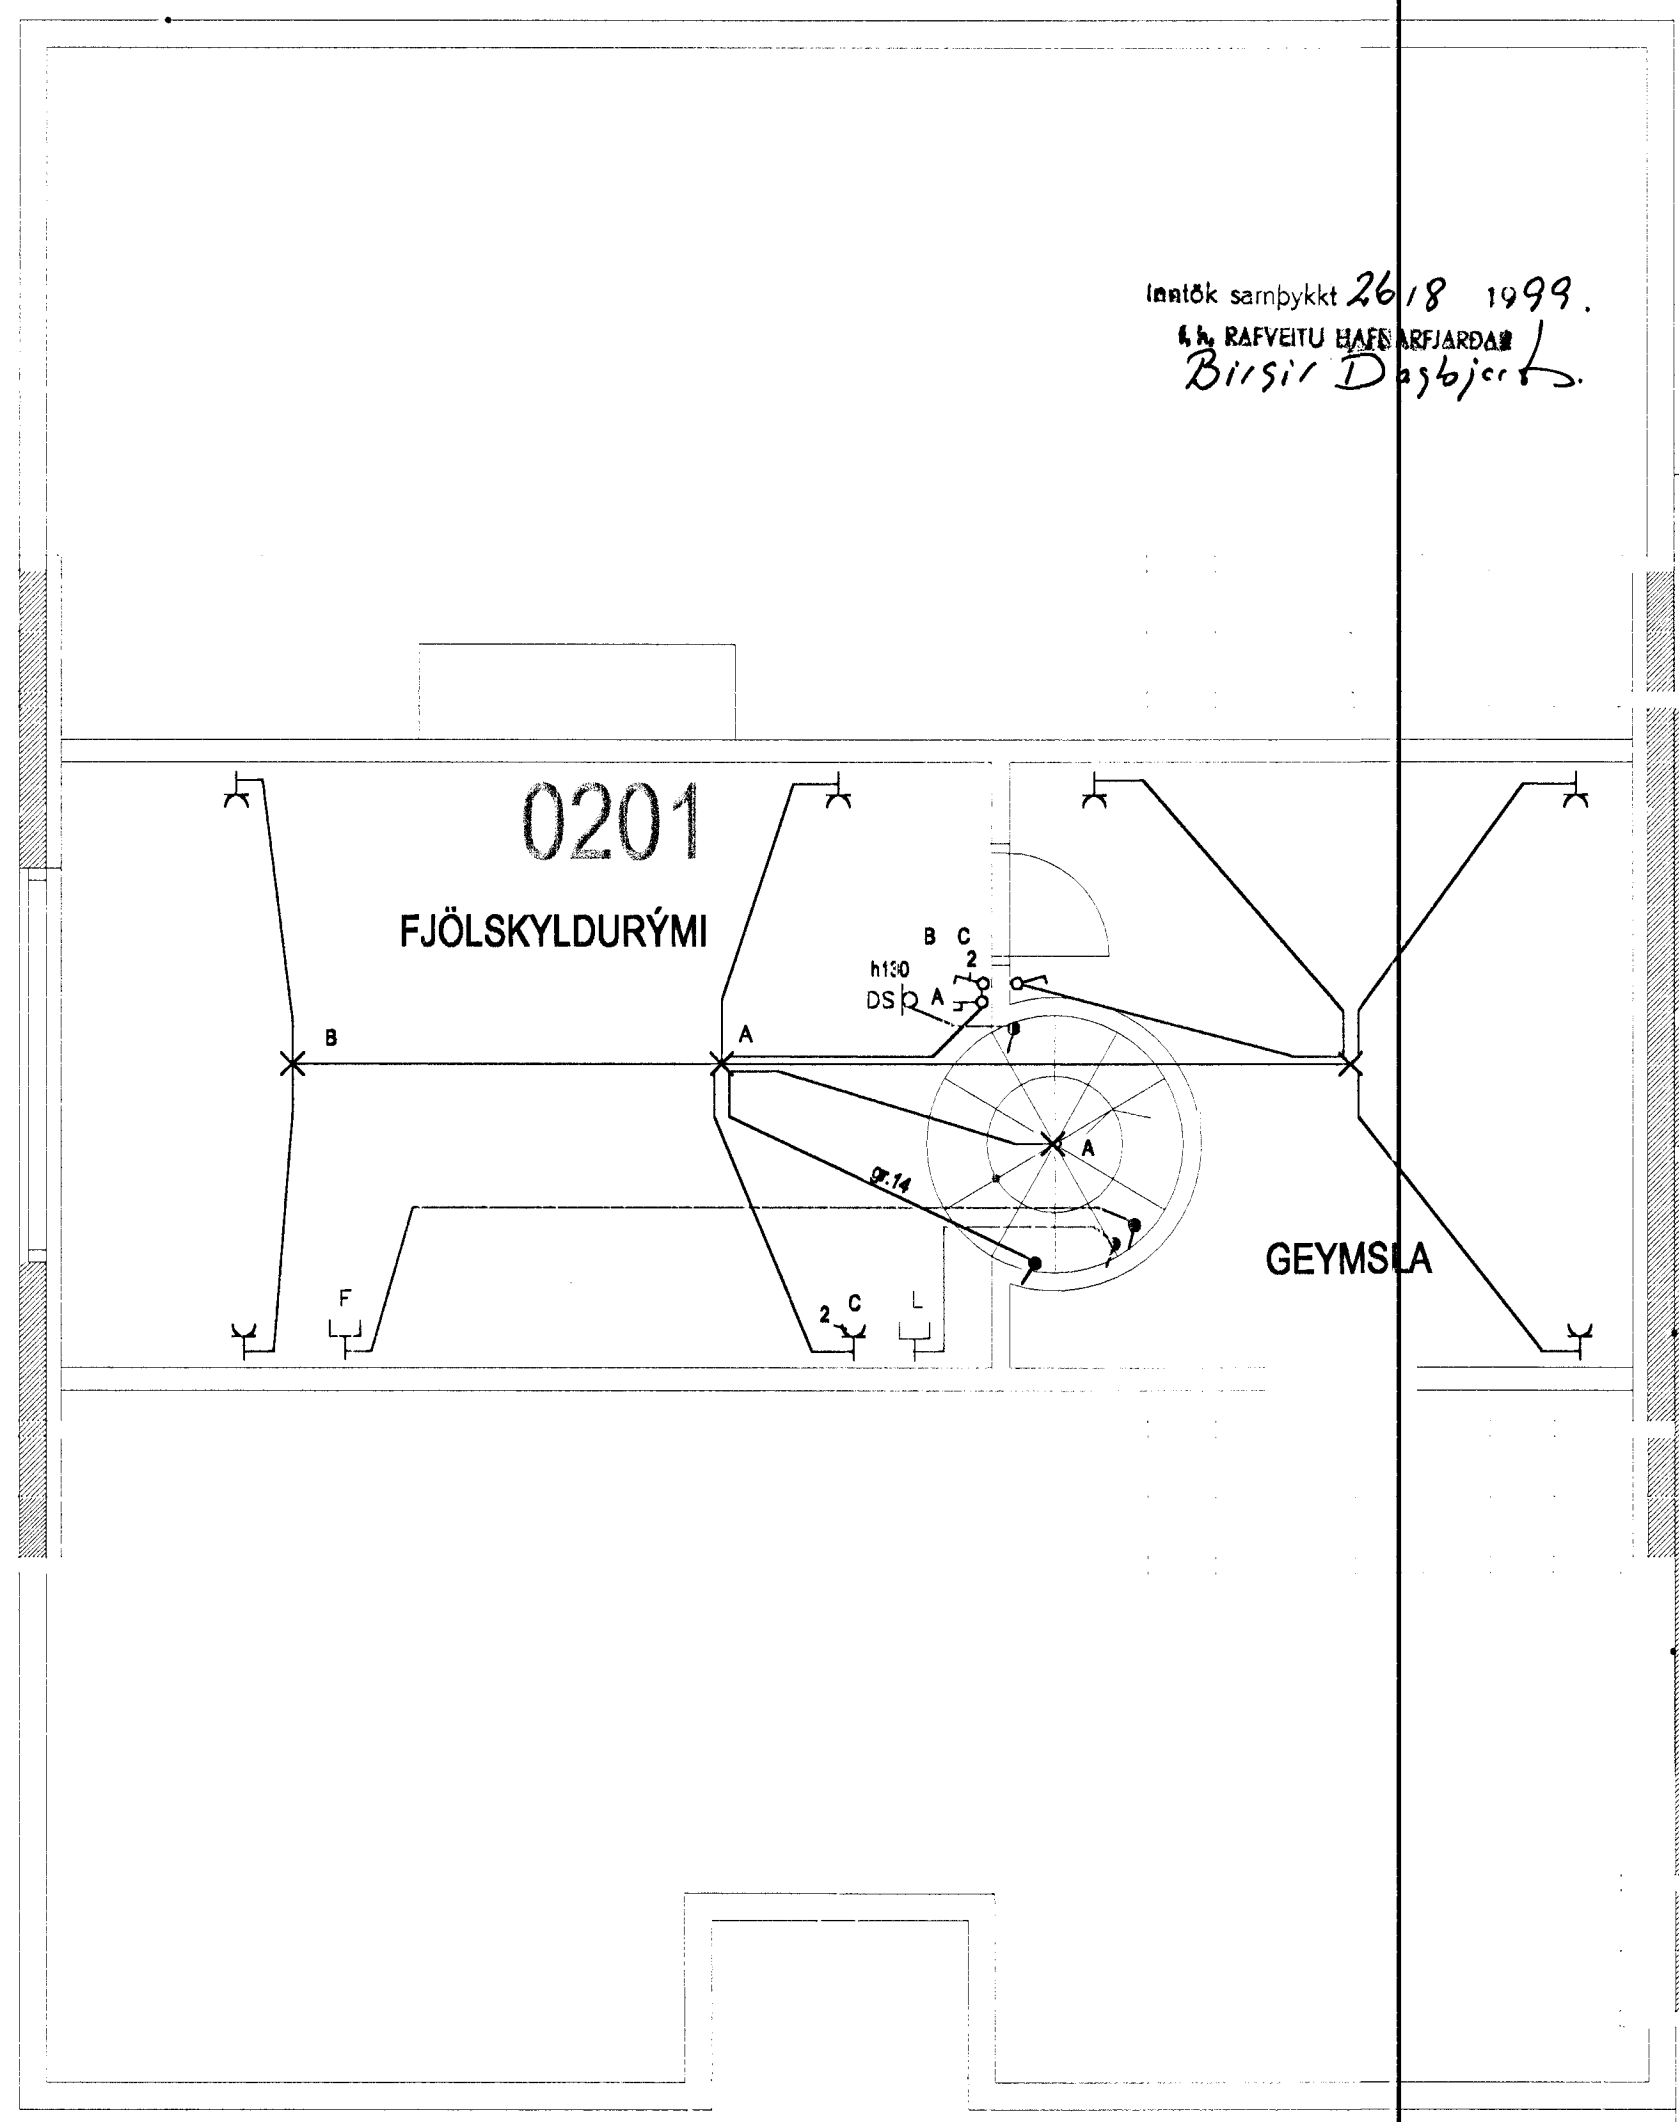

Inntök samþykkt 26/8 1999.  
Rafveitu háfræðingur  
Björn D. Björnsson

Efri hæð

10m

3628

BREYTING NR.:	DAGS.:	
Klettabyggð 6 Hafnarfirði		
Rafloagn og smáspenna	HANNAÐ	JE/GSG
	TEIKNAD	JE/GSG
	DAGSETN.	JÚLÍ '99
	BLAÐ	1 AF 2
	KVARÐI	1:50
VERK NR.	99016	
<b>JGS</b>	Jens Evertsson kt.: 160242 7799 s.: 5653670 8983680 Guðm. Steinh Guðmundsson kt.: 170348 2739 s.: 5554695	