



# INNTAKSPÍPUR 70 SM Í JÖRÐ / HEILAR AÐ LÓÐARMÖRKUM

## SKÝRINGAR

- MÁLSTRAUMUR ROFA OG TENGLA SÉ 10 A
- PÍPUR SÉU 16MM, VÍR 1,5q. HÆÐ ROFA SÉ 105 CM
- HÆÐ TENGLA SÉ 12 CM
- ALLAR HÆÐIR MIÐAST VIÐ FULLFRÁGENGIN GÓLF.
- TAKA SKAL MÁL MILLIVEGGJA S.K.V. SMÍÐATEIKNINGU.
- BINDA SKAL SAMAN VATNSINNTÖK OG JARDBINDA BAÐKER / STURTUBOTN
- GANGA SKAL FRÁ RAFLÖGNUM SKV. REGLUGERÐ L.S. OG RAFV. HAFNARFJ.
- L TÁKNAR LOFTNET / F SÍMA / DS DYRASÍMA
- ☐ REYKSKYNJARI

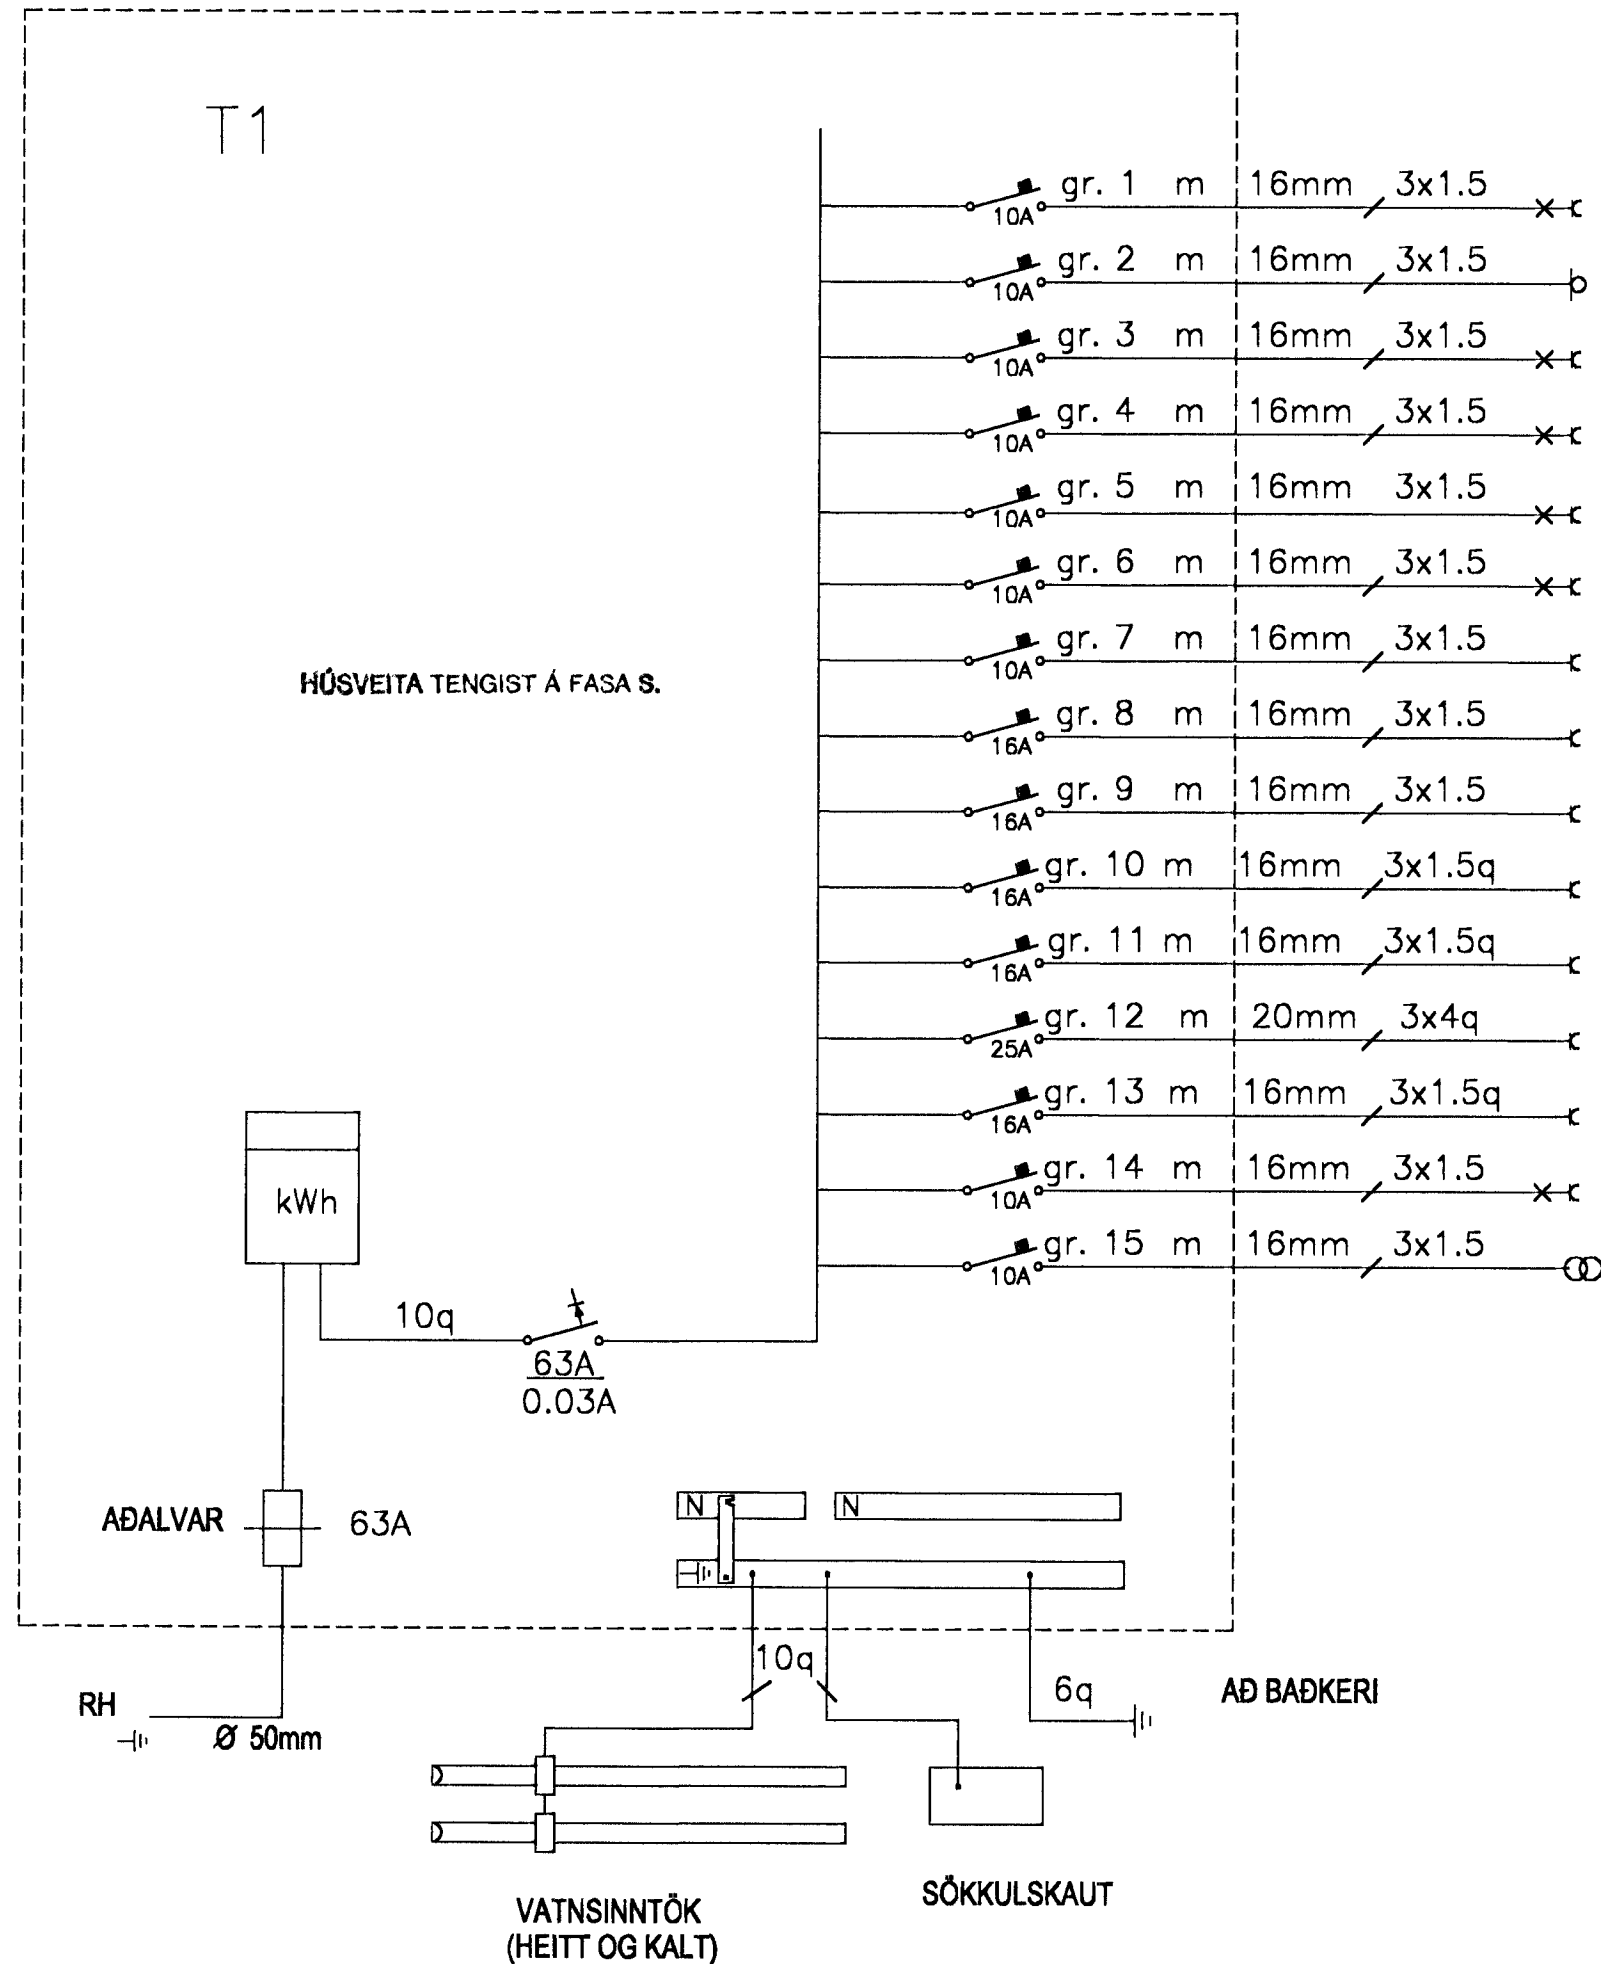

- Bifreiðageymsla, Andd., Útljós
- Hurðaopnari
- Herb., Bað
- Geymsla, Þvottahús, Hjón
- Stofa
- Hol, Eldhús
- Tenglar í eldhúsi
- Uppþvottavél
- Örbylgjuofn
- Þvottavél
- Þurrkari
- Eldavél
- Tengill í bifreiðageymslu
- Efri hæð
- Dyrasímaspennir

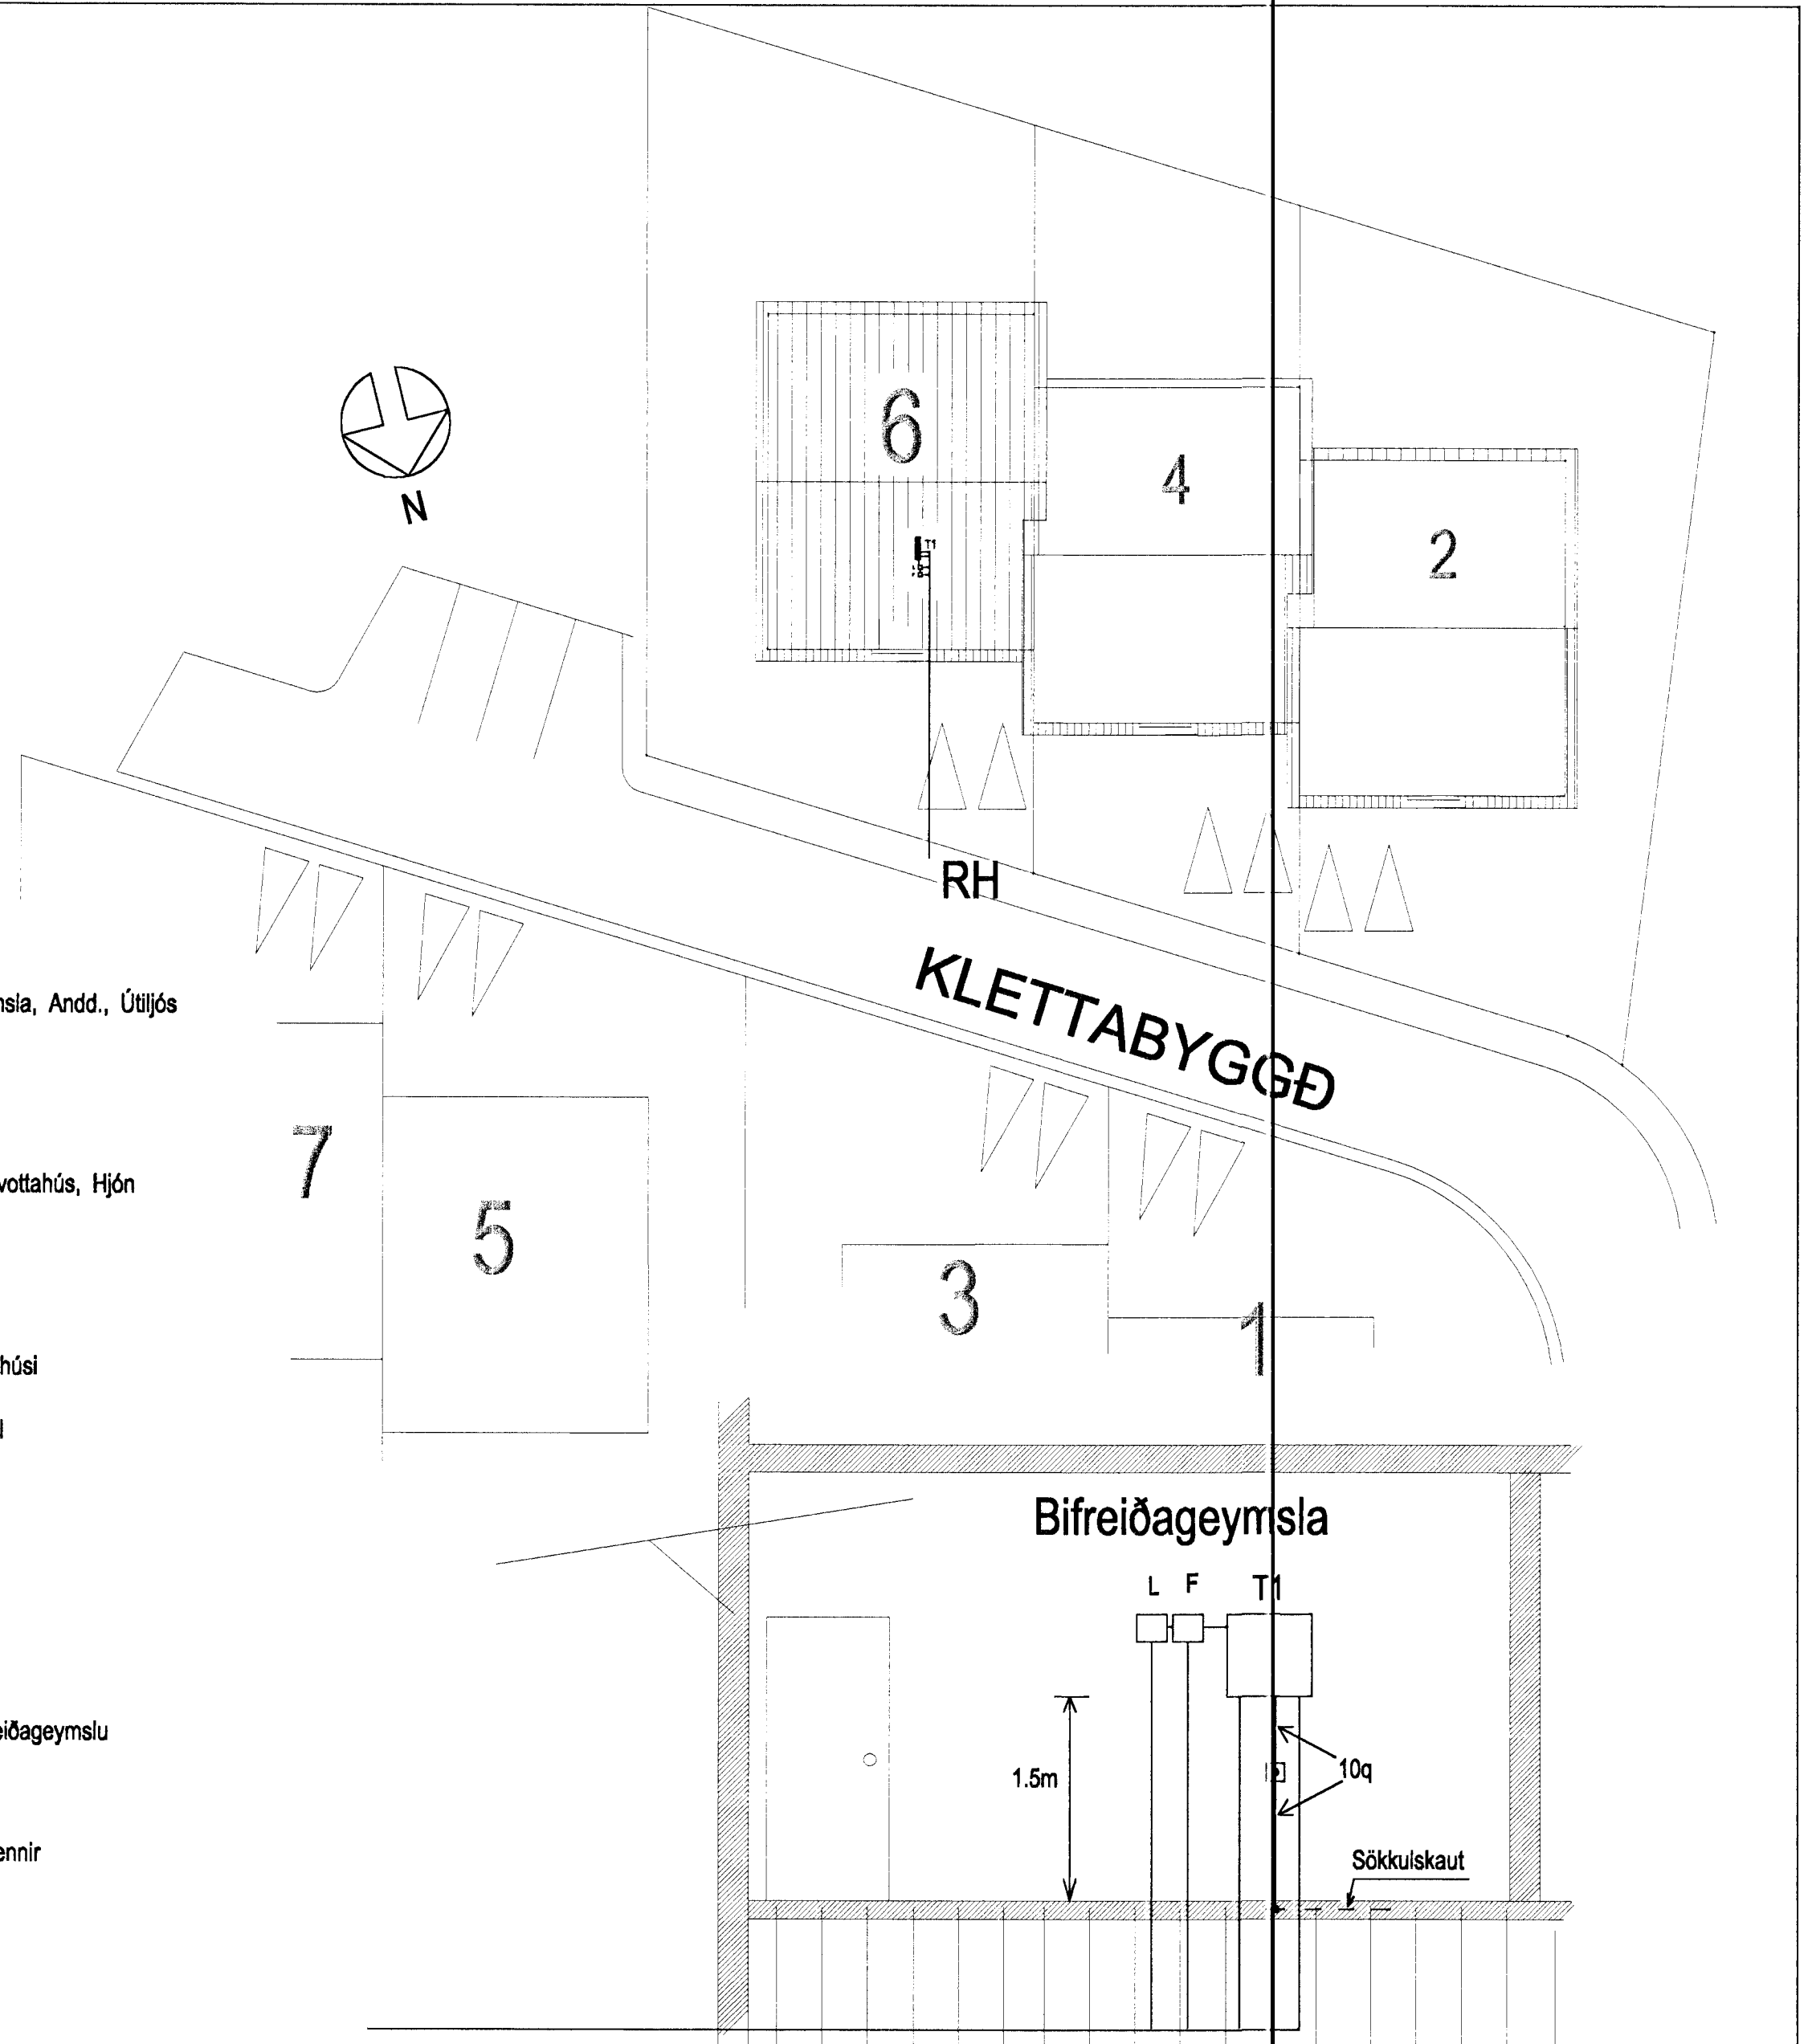

RH 50mm  
SÍMI 50mm  
LOFTNET 50mm  
AUKARÖR 50mm

INNTAKSPÍPUR 70 SM Í JÖRÐ  
HEILAR AÐ LÓÐARMÖRKUM

BREYTING NR.:	DAGS.:		
Klettabyggð 6		Hafnarfirði	
Einlínmynd Snið / Afstöðumynd	HANNAÐ	JE/GSG	
	TEIKNAD	JE/GSG	
	DAGSETN.	JÚLÍ '99	
	BLAÐ	2 AF 2	
	KVARÐI	1 : 50	
VERK NR.	99016		
JGS	Jens Evertsson kt.: 160242 7799	s.: 5653670	8983680
	Guðm. Steinh Guðmundsson kt.: 170348 2739	s.: 5554695	