SKÝRINGAR

MÁLSTRAUMUR ROFA OG TENGLA SÉ 10 A
PÍPUR SÉU 16MM, VÍR 1,5q. HÆÐ ROFA SÉ 105 CM
HÆÐ TENGLA SÉ 120CM
ALLAR HÆÐIR MIÐAST VIÐ FULLFRÁGENGIN GÓLF.
TAKA SKAL MÁL MILLIVEGGJA S.K.V. SMÍÐATEIKNINGU.
BINDA SKAL SAMAN VATNSINNTÖK OG JARÐBINDA
BAÐKER OG STURTUBOTN
GANGA SKAL FRÁ RAFLÖGNUM SKV. REGLUGERÐ L.S.
OG RAFV. HAFNARFJ.
L TÁKNAR LOFTNET / F SÍMA / DS DYRASÍMA

Innt. samþykkt 3 / 3 1999.
f.h. RAFVEITU HAFNARFJARÐAR
Birgir Dagbjartsson.

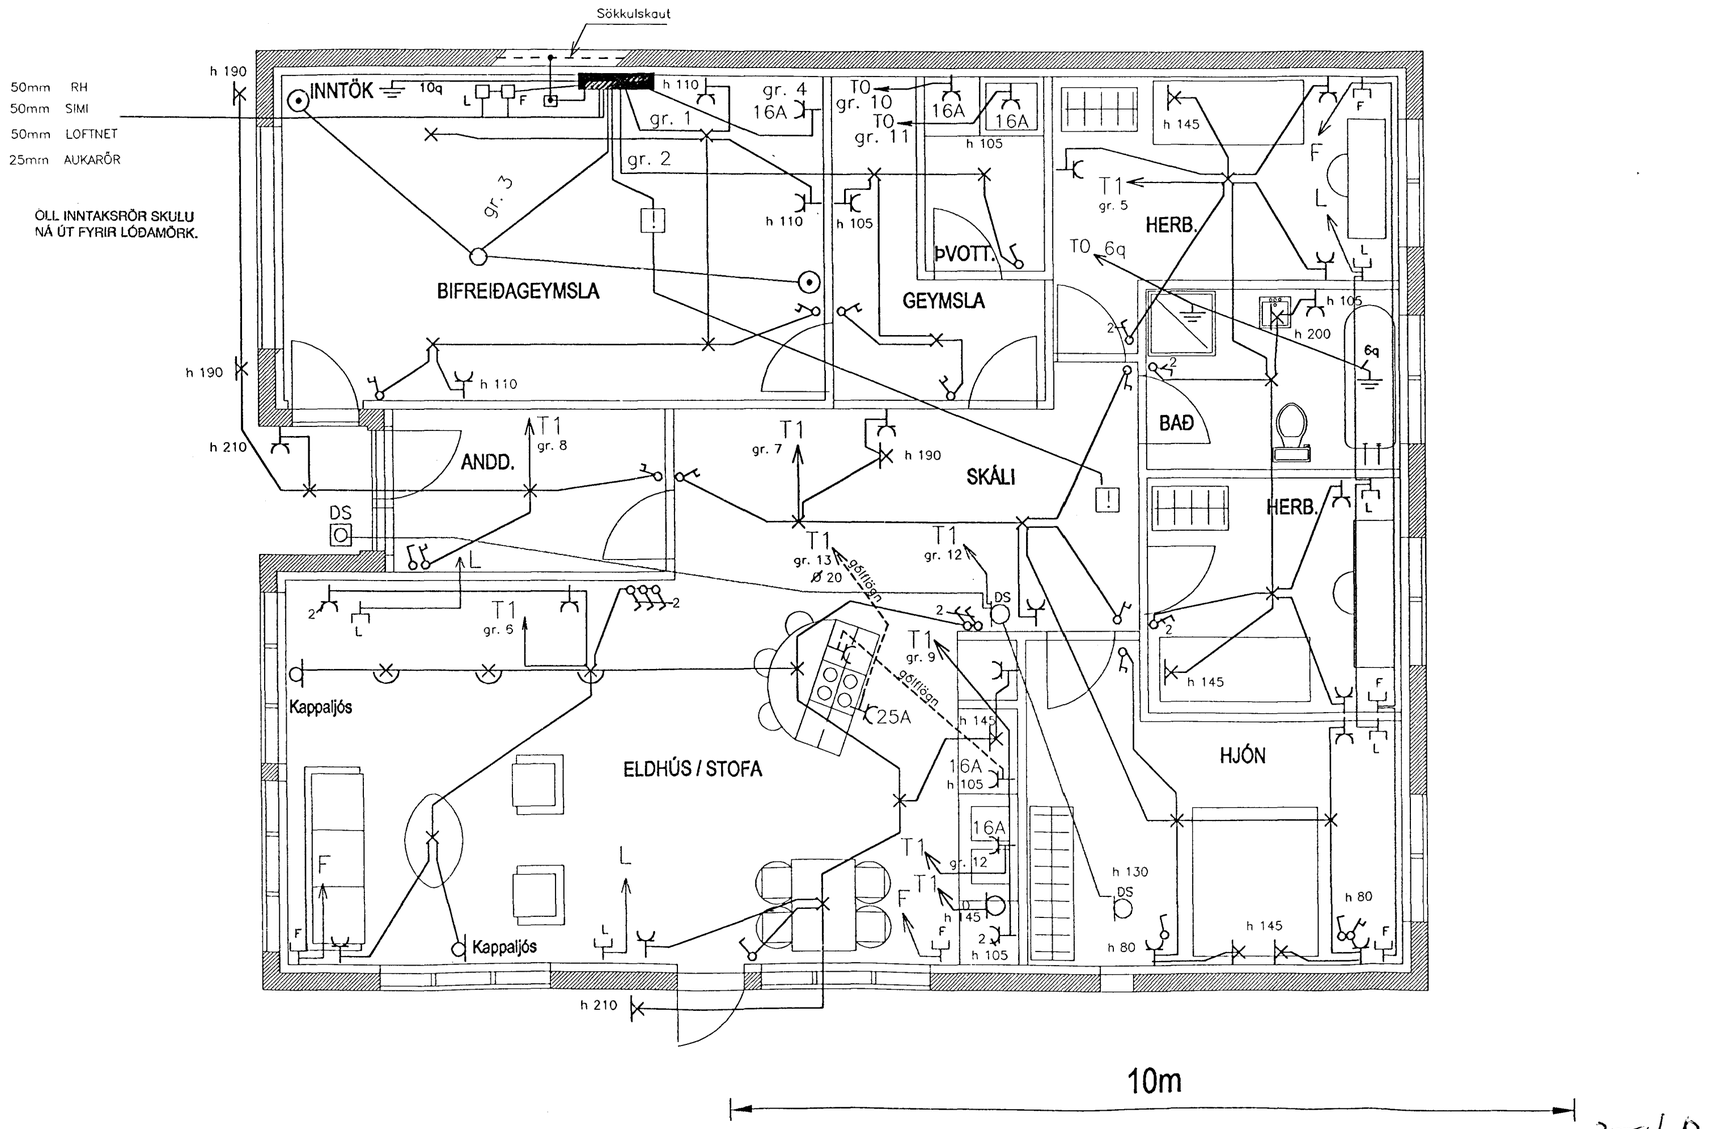

NR.	BREYTING	DAGS.

Klettabyggð 7 Hafnarfirði

RAFLÖGN & SMÁSPENNA

HANNAÐ	JE/GSG
TEIKNAÐ	JE/GSG
DAGSETN.	Jan. '99
BLAÐ	1 AF 2
KVARÐI	1 : 50
VERK NR.	99001

JGS Jens Evertsson kt.: 160242 7799 s.: 5653670 8983680
Guðm. Steinn Guðmundsson kt.: 170348 2739 s.: 5554695

354 D