



# INNTAKSPÍPUR 70 SM Í JÖRÐ / HEILAR AÐ LÓÐARMÖRKUM

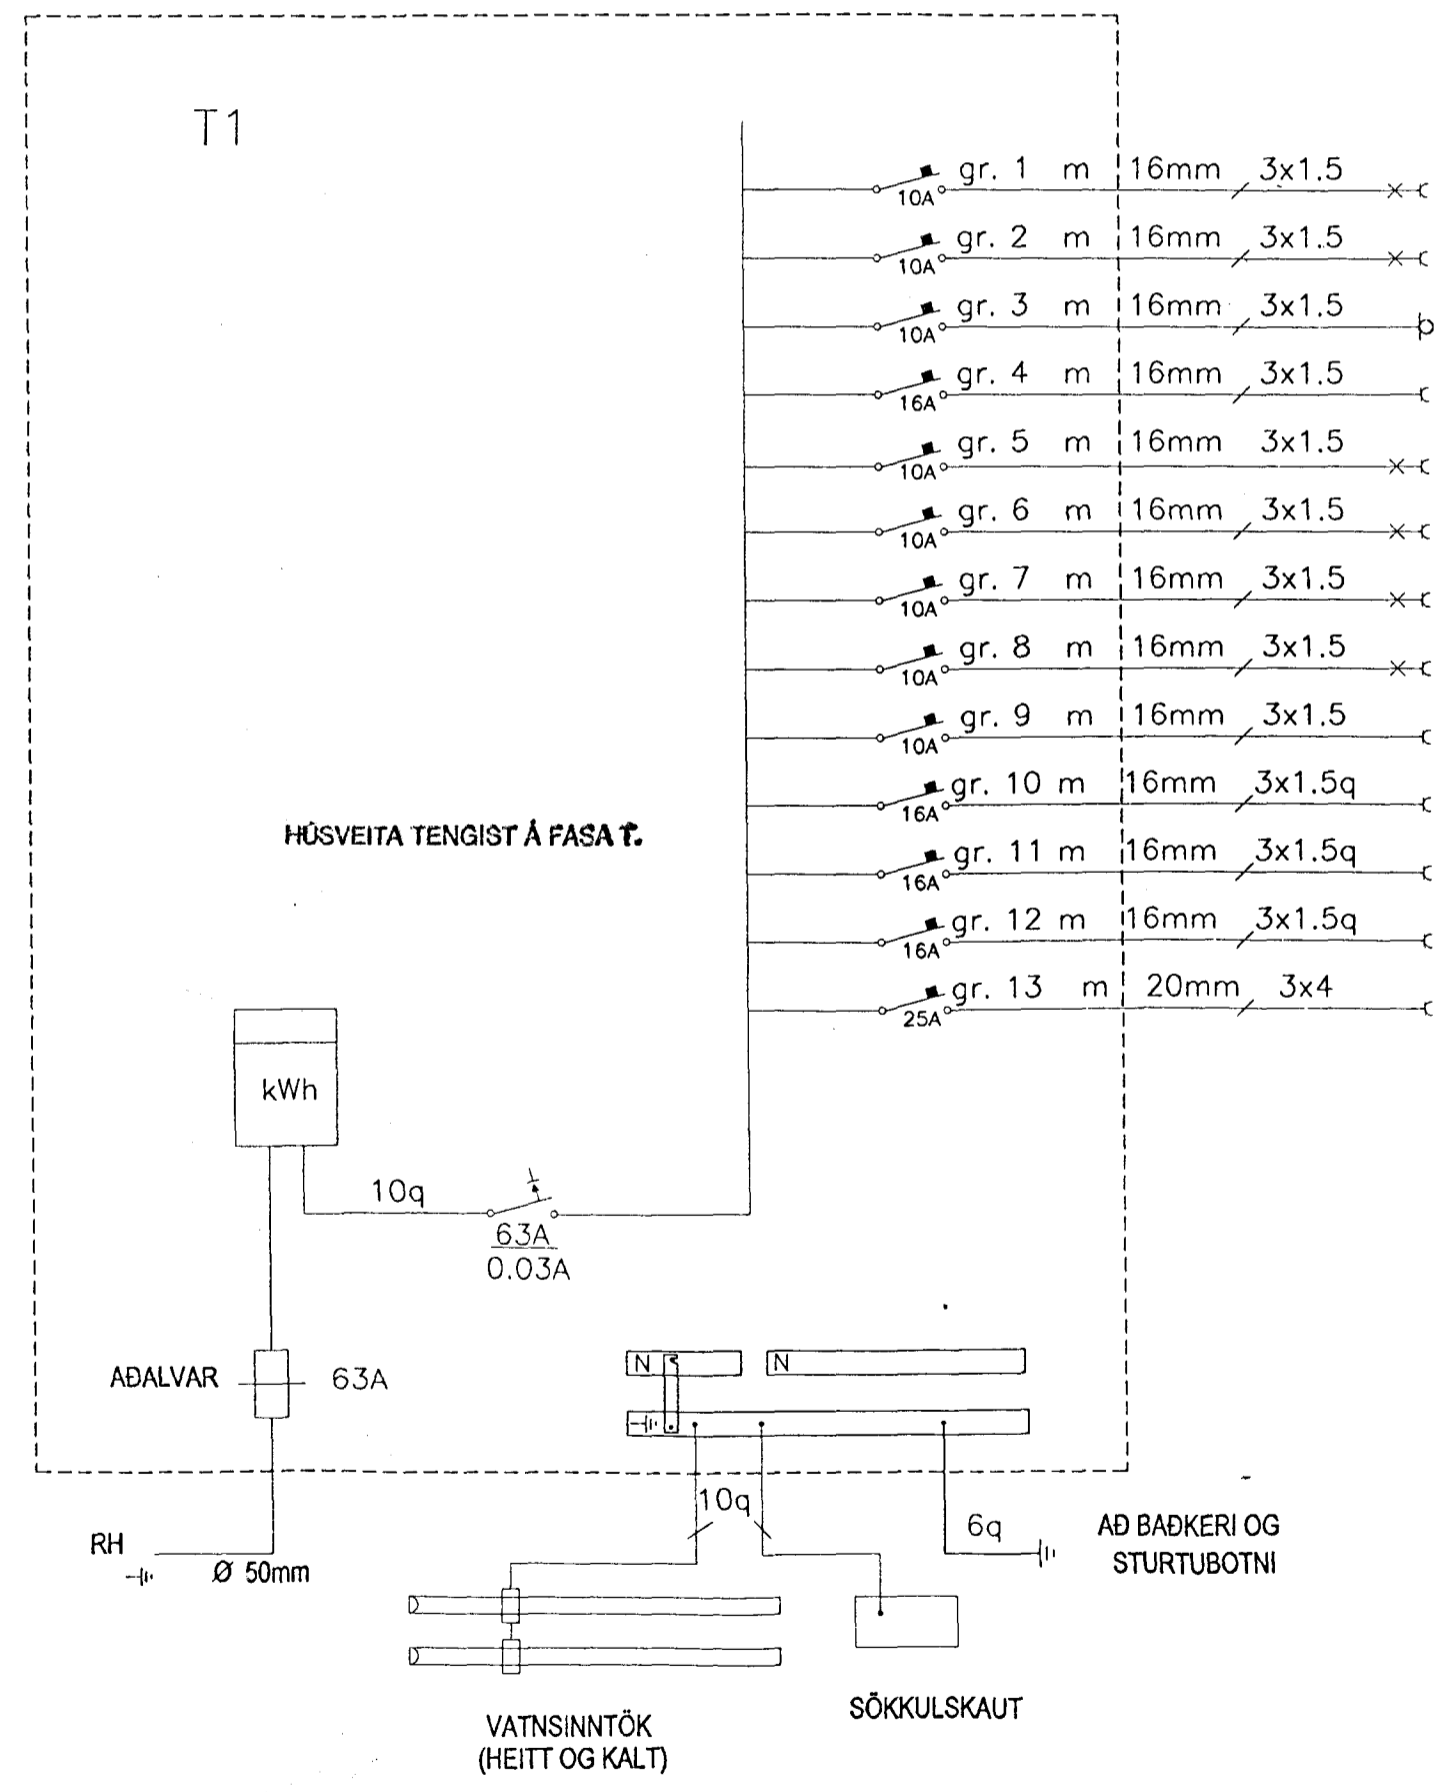


- Ljós/tenglar: Bifreiðageymsla
- Ljós/tengill: Þvottahús, Geymsla
- Hurðaopnari í bifreiðageymslu
- Tengill: Bifreiðageymsla
- Ljós/tenglar: 2 Herbergi og bað
- Ljós/tenglar: Eldhús/Stofa
- Ljós/tenglar: Hjón/skáli
- Ljós/tenglar: Anddyri/útljós
- Tengill: Eldhús
- Tengill: Þvottavél
- Tengill: þurrkari
- Tengill: uppvottavél
- Tengill: Eldavél

ÖLL INNTAKSRÖR SKULU NÁ ÚT FYRIR LÓÐAMÖRK.

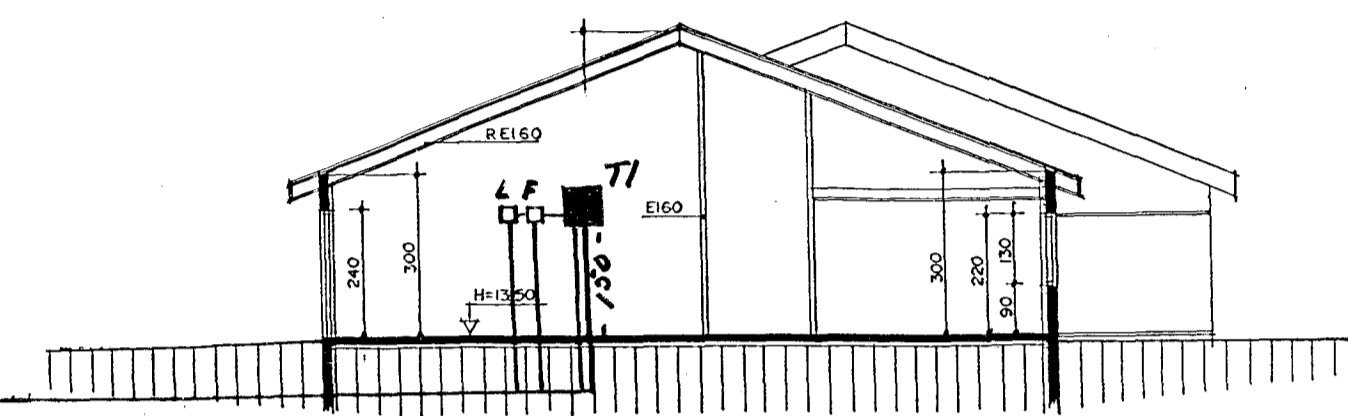

SNEIÐING A-A MKV. 1:100.

- 50mm RH
- 50mm SIMI
- 50mm LOFTNET
- 25mm AUKAROR

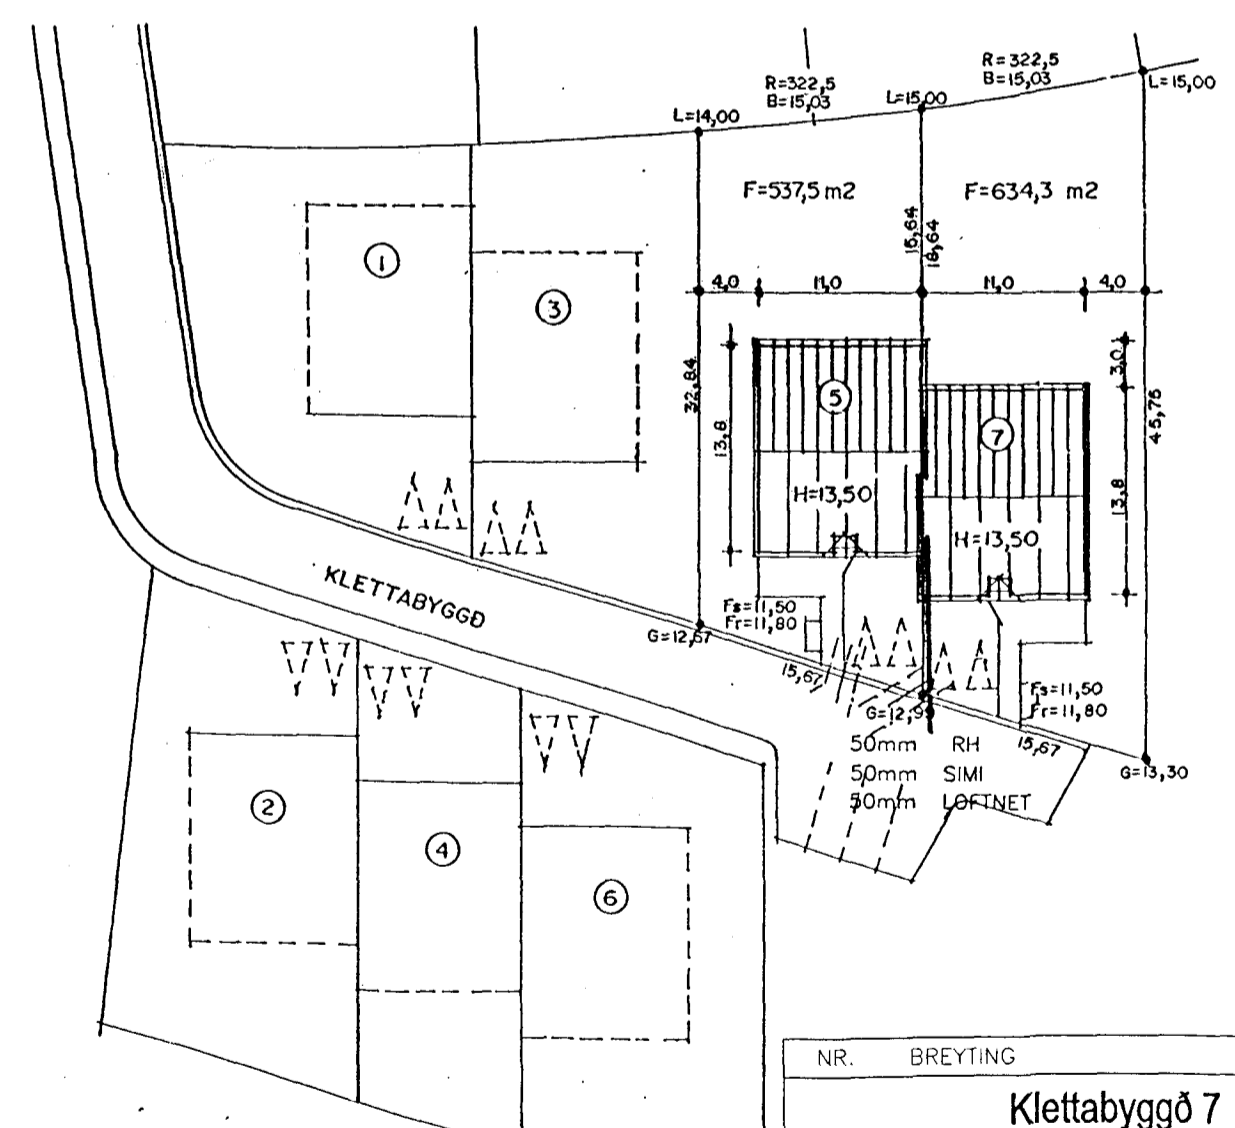

AFSTÖÐUMYND MKV. 1:500.

NR.	BREYTING	DAGS.
Klettabyggð 7 Hafnarfirði		
EINLÍNUMYND	HANNAD	JE/GSG
SNIÐ / AFSTÖÐUMYND	TEIKNAD	JE/GSG
	DAGSETN.	Jan. '99
	BLAD	2 AF 2
	KVARDI	1 : 50
	VERK NR.	99001
JGS	Jens Evertsson kt.: 160242 7799	s.: 5653670 8983680
	Guðm. Steinn Guðmundsson kt.: 170348 2739	s.: 5554695