



TENING NEYSLUVATNSLAGNA 1:20

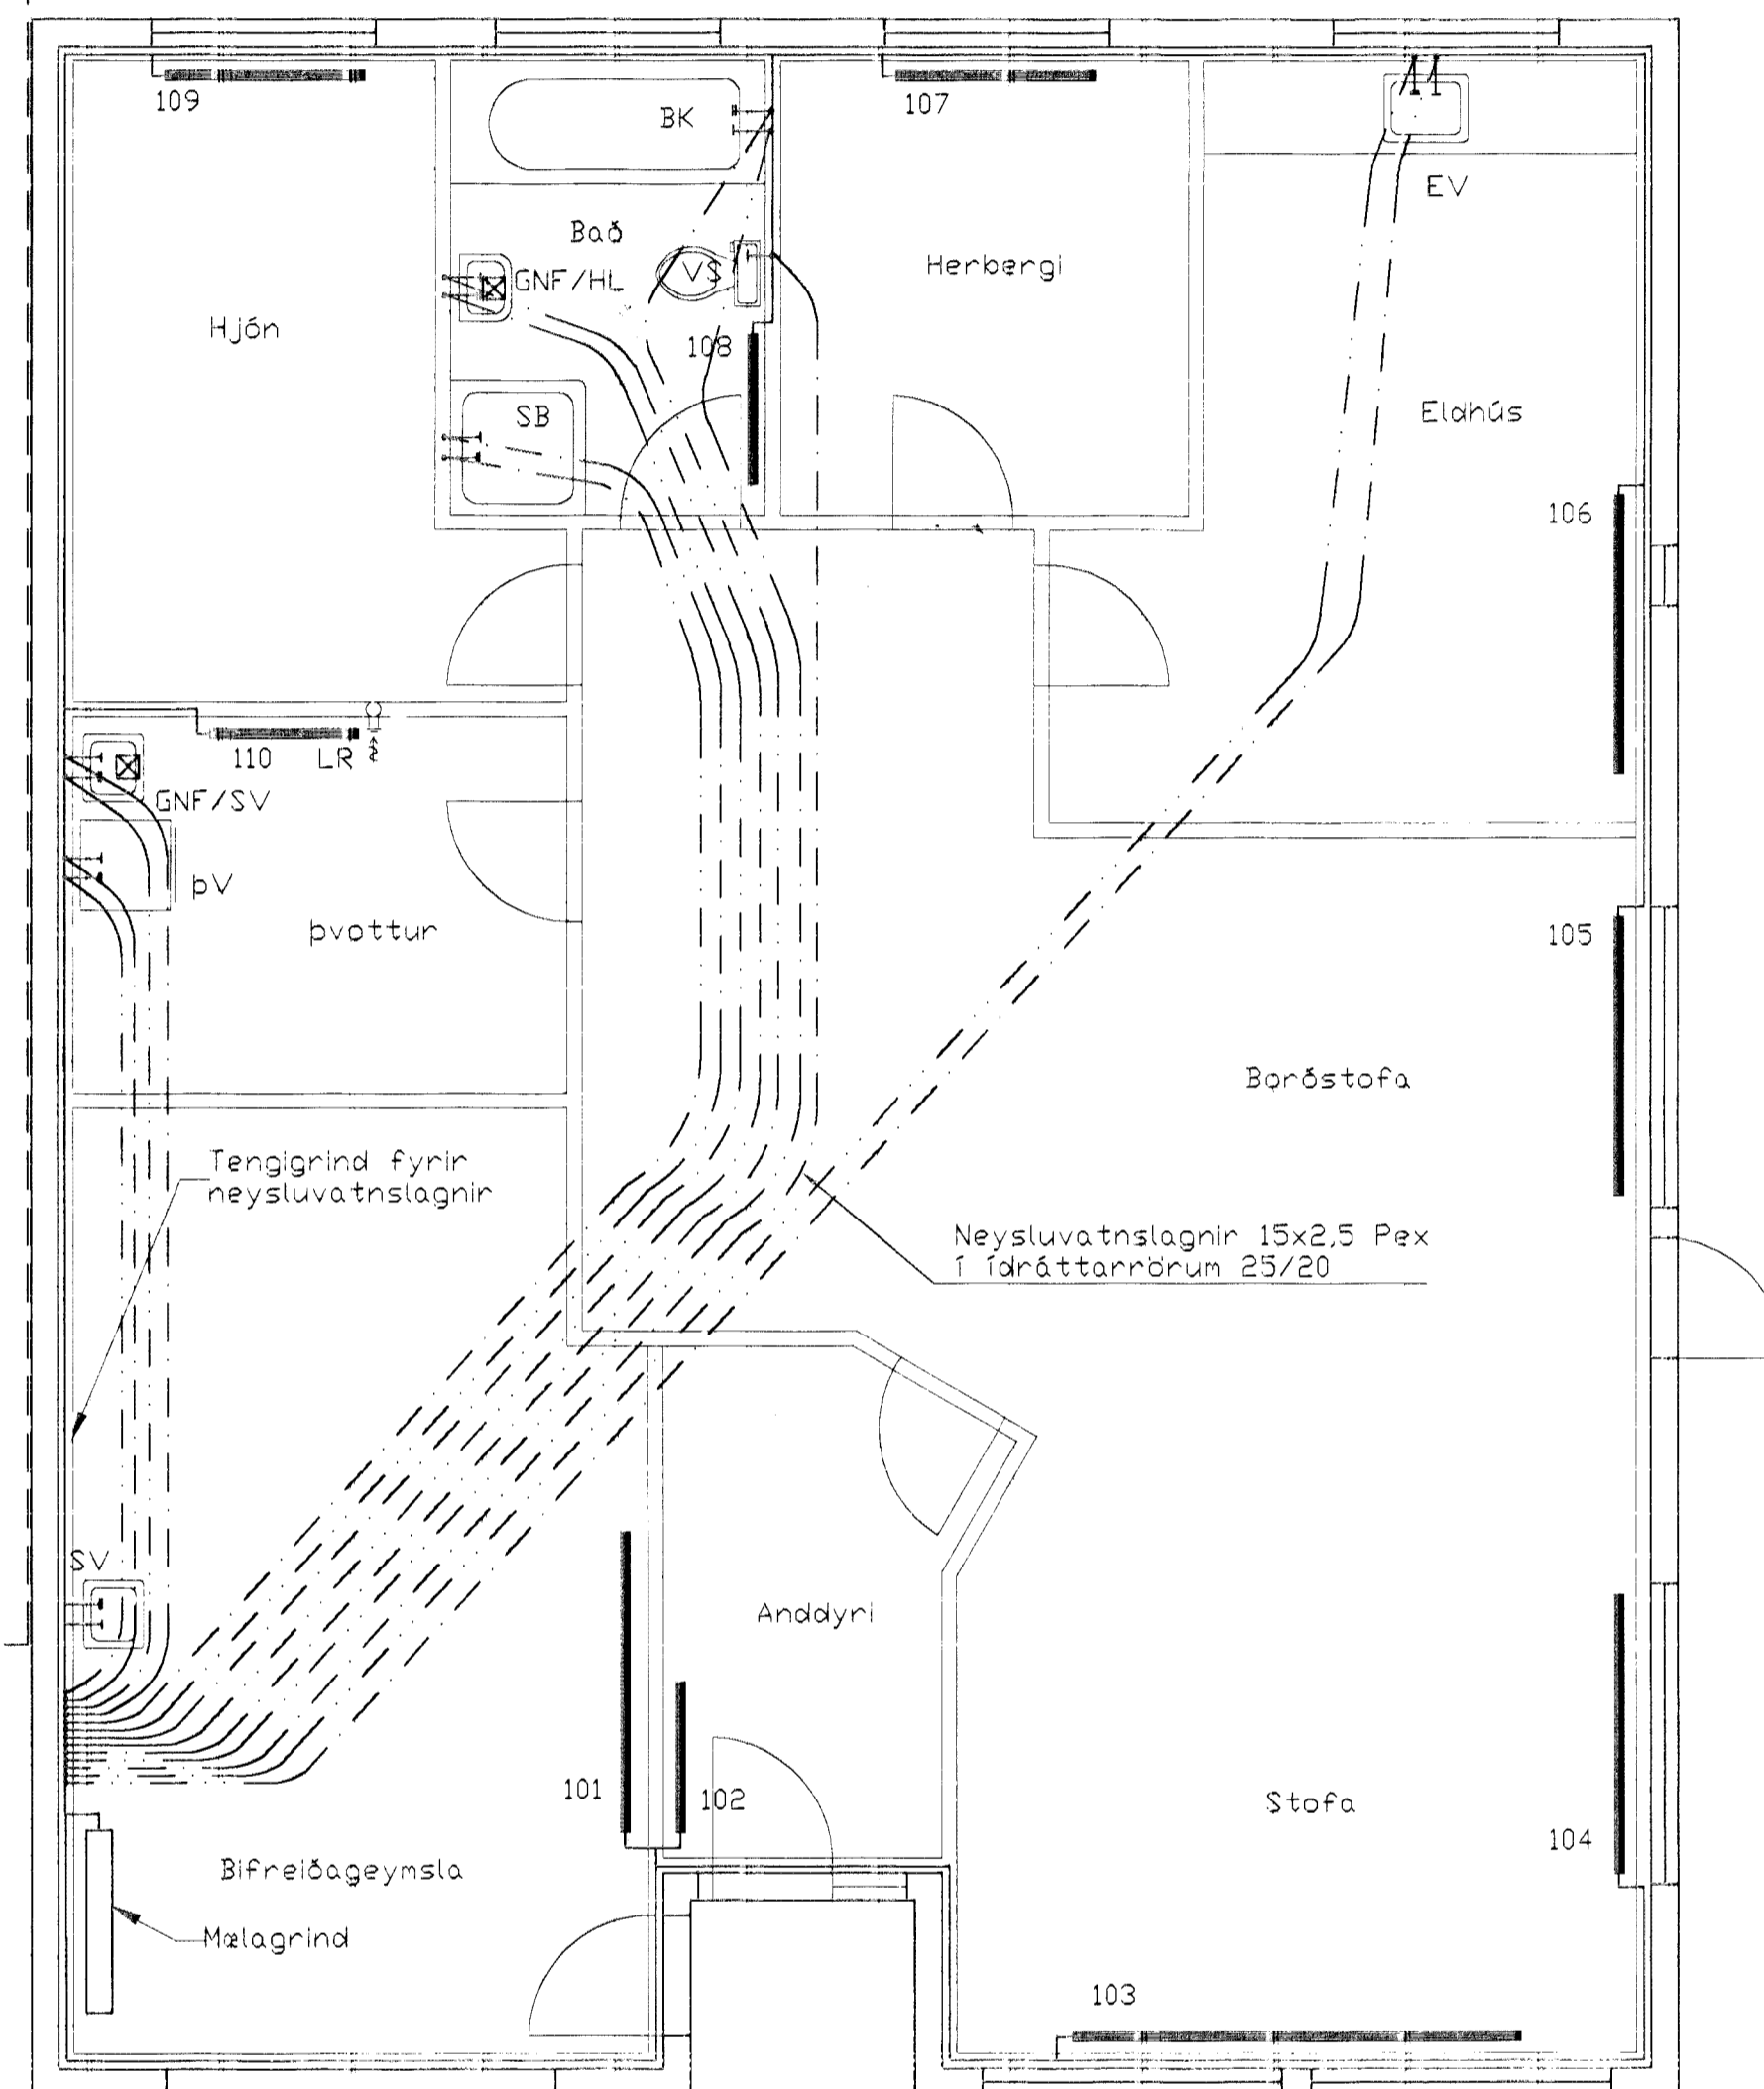

Grunnmynd, 1:50

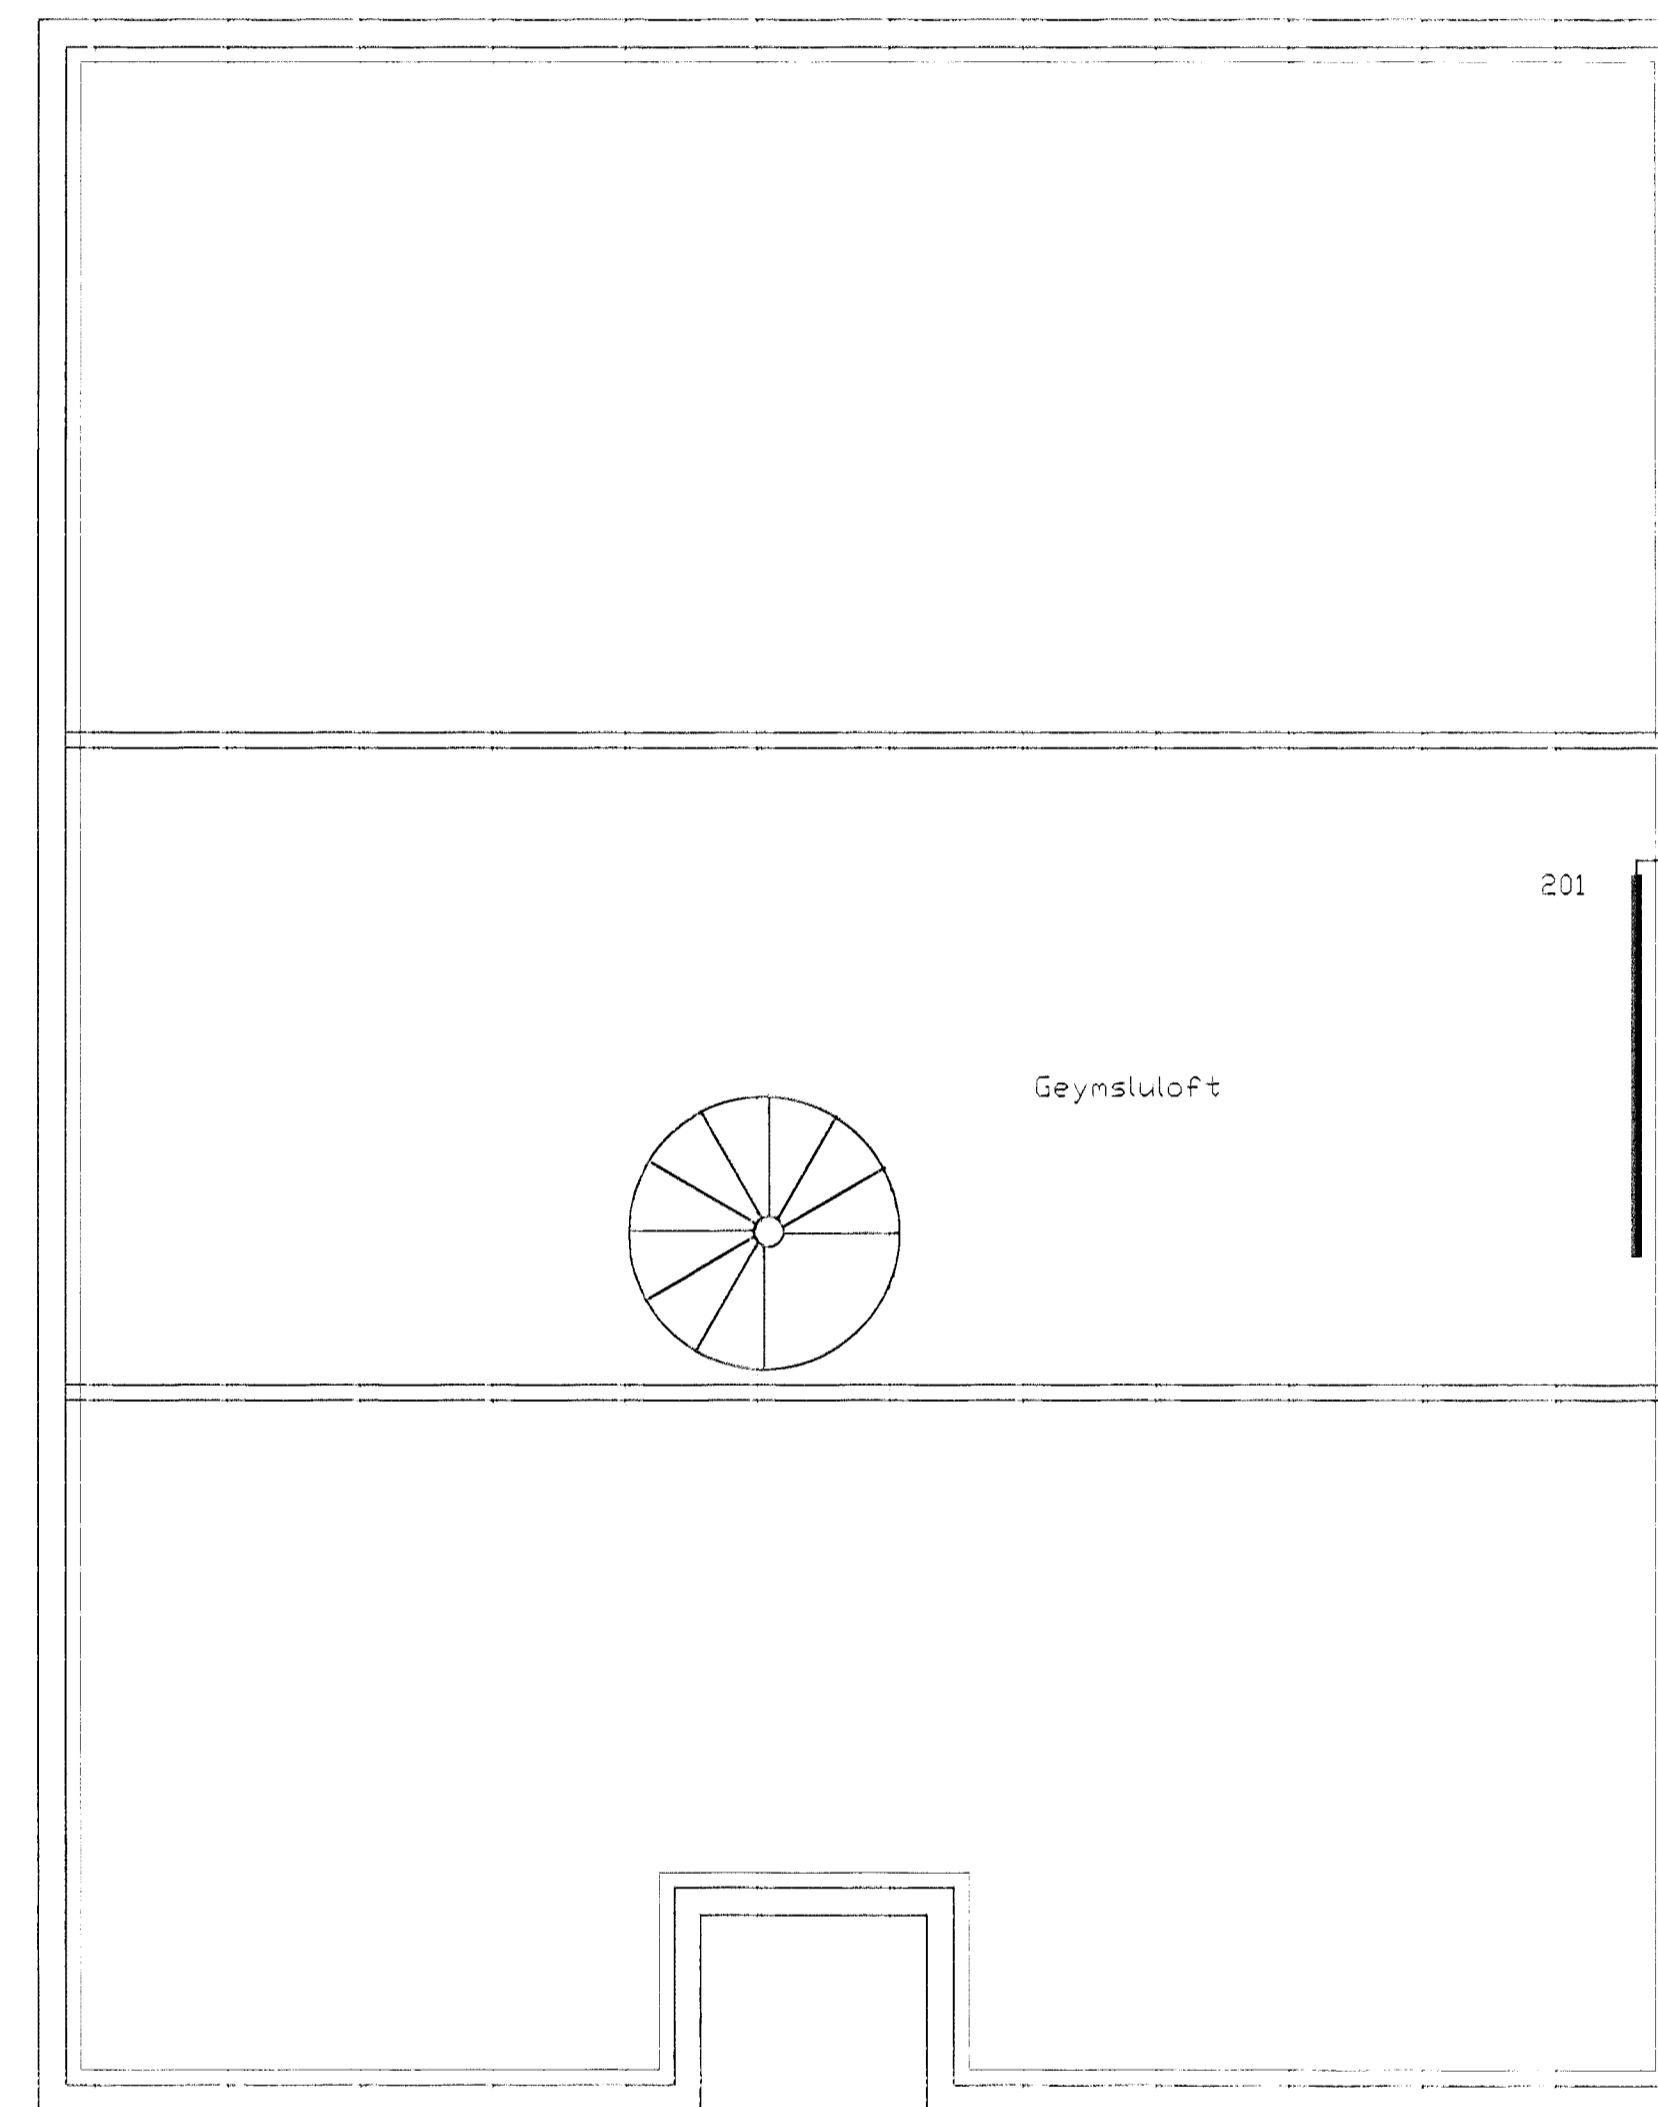

Grunnmynd, milliloft 1:50

Ofnalisti				
Ofn Nr	Klettabyggð 7 Staðsetning	Hitabörf Kcal/h	Mesta Lengd	Mesta Hæð
101	Bifreiðageymsla	2150	2000	600
102	Anddyri	770	1000	600
103	Stofa	1880	3000	400
104	Stofa	1150	1800	400
105	Eldhús	1920	1800	600
106	Hjón	1580	1300	600
107	Herbergi	930	1300	600
108	Bað	750	1000	600
109	Herbergi	1240	1300	600
110	pvottur	600	1000	600
201	Geysluloft	2160	2500	600
Hitatap samt. =		15130		

HITALAGNIR SKÝRINGAR

Hitalagnir skulu vera úr svörtum stálpípum með skrúfuðum tengistykkjum DIN 2440. Greinar að einstökum ofnum skulu vera 10 mm nema annað sé tilgreint á teikningum. Fjarlægð á milli festinga Notamál Fjarlægð 15-32 mm 2,5 m 40-50 mm 3,0 m Einaþing skal lagnir með 20mm Climaflex hólum. Á alla ofna komi sjálfvirkir ofnlökar, stillití og loftskrúfur. Lagnir skal þrýstiprófa við 8 bör, og skal þrýstingur standa ank. 8 tíma án þess að falla.

NEYSLUVARNSLAGNIR SKÝRINGAR

NEYSLUVATNSLAGNIR ERU PEX 15x2,5 í IDRATTARRÖRUM 25/20 EINGÖNGU SKAL NOTA LAGNAEFNI VIÐURKENNT AF RANNSÖKNARSTOFNUN BYGGINGARJENADARINS LAGNIR, TENGIÐÁSIR OG DEILIGRINDUR SKULU VERA FRÁ SAMMA FRAMLEIDANDA OG PASSA SAMAN. SETJA SKAL FESTINGAR Á LAGNIR c/c 150 cm, VIÐ BEYGGJUR SKAL SETJA 3 FESTINGAR. BEYGGJURADÉUS SKAL ÁVALLT VERA STERRI EN 5 \* YTRA ÞVERMÁL PÍPNA. ÞRÝSTIPRÓFUN Á PLASTLAGNUM SKIPTIST Í 2 LOTUR FYRRI LOTI ER FRAMKVÆMD Í 1 KLUKKUSTUND OG ER ÞRÝSTINGUR 15 BAR FYRIR NEYSLUVATN. SEINNI LOTAN ER GERÐ Í BEINU FRAMHALDI AF FYRRI LOTU OG SAMI ÞRÝSTINGUR NOTAÐUR SEINNI LOTI SKAL STANDA Í 2 KLUKKUSTUNDIR FÝLLA SKAL ÖT PRÓFUNARBLAÐ SEM SÝNIR NIÐURSTÆÐUR PRÓFUNAR.

BR.	DAGS.	EDLI BREITINGA	SIGN.
Klettabyggð 7 Hafnarfirði			
Hita- og vatnslagnir			
DAGS. Mars 99			
VERK NR. 9902			
TEIKN. NR. 2-02			
HANNAÐ SVEINBJARN HINRIKSSON			
TEIKNAD SVEINBJARN HINRIKSSON			
YFIRFARID <i>[Signature]</i>			
23 Júní 1999			
<b>TÆKNIÞJÓNUSTA</b> SIGURÐAR ÞORLEIFSSONAR ehf STRANDGÖTU 11 220 HAFNARFIRÐI Sími 555 4255 FAX 565 2875 E-mail taeknihj@jonusta.islandia.is			