




Samþykkt þann

20 JULI 1999

Byggingafulltrúinn í Hafnarfirði
F.h. Kristján Þórarinnsson

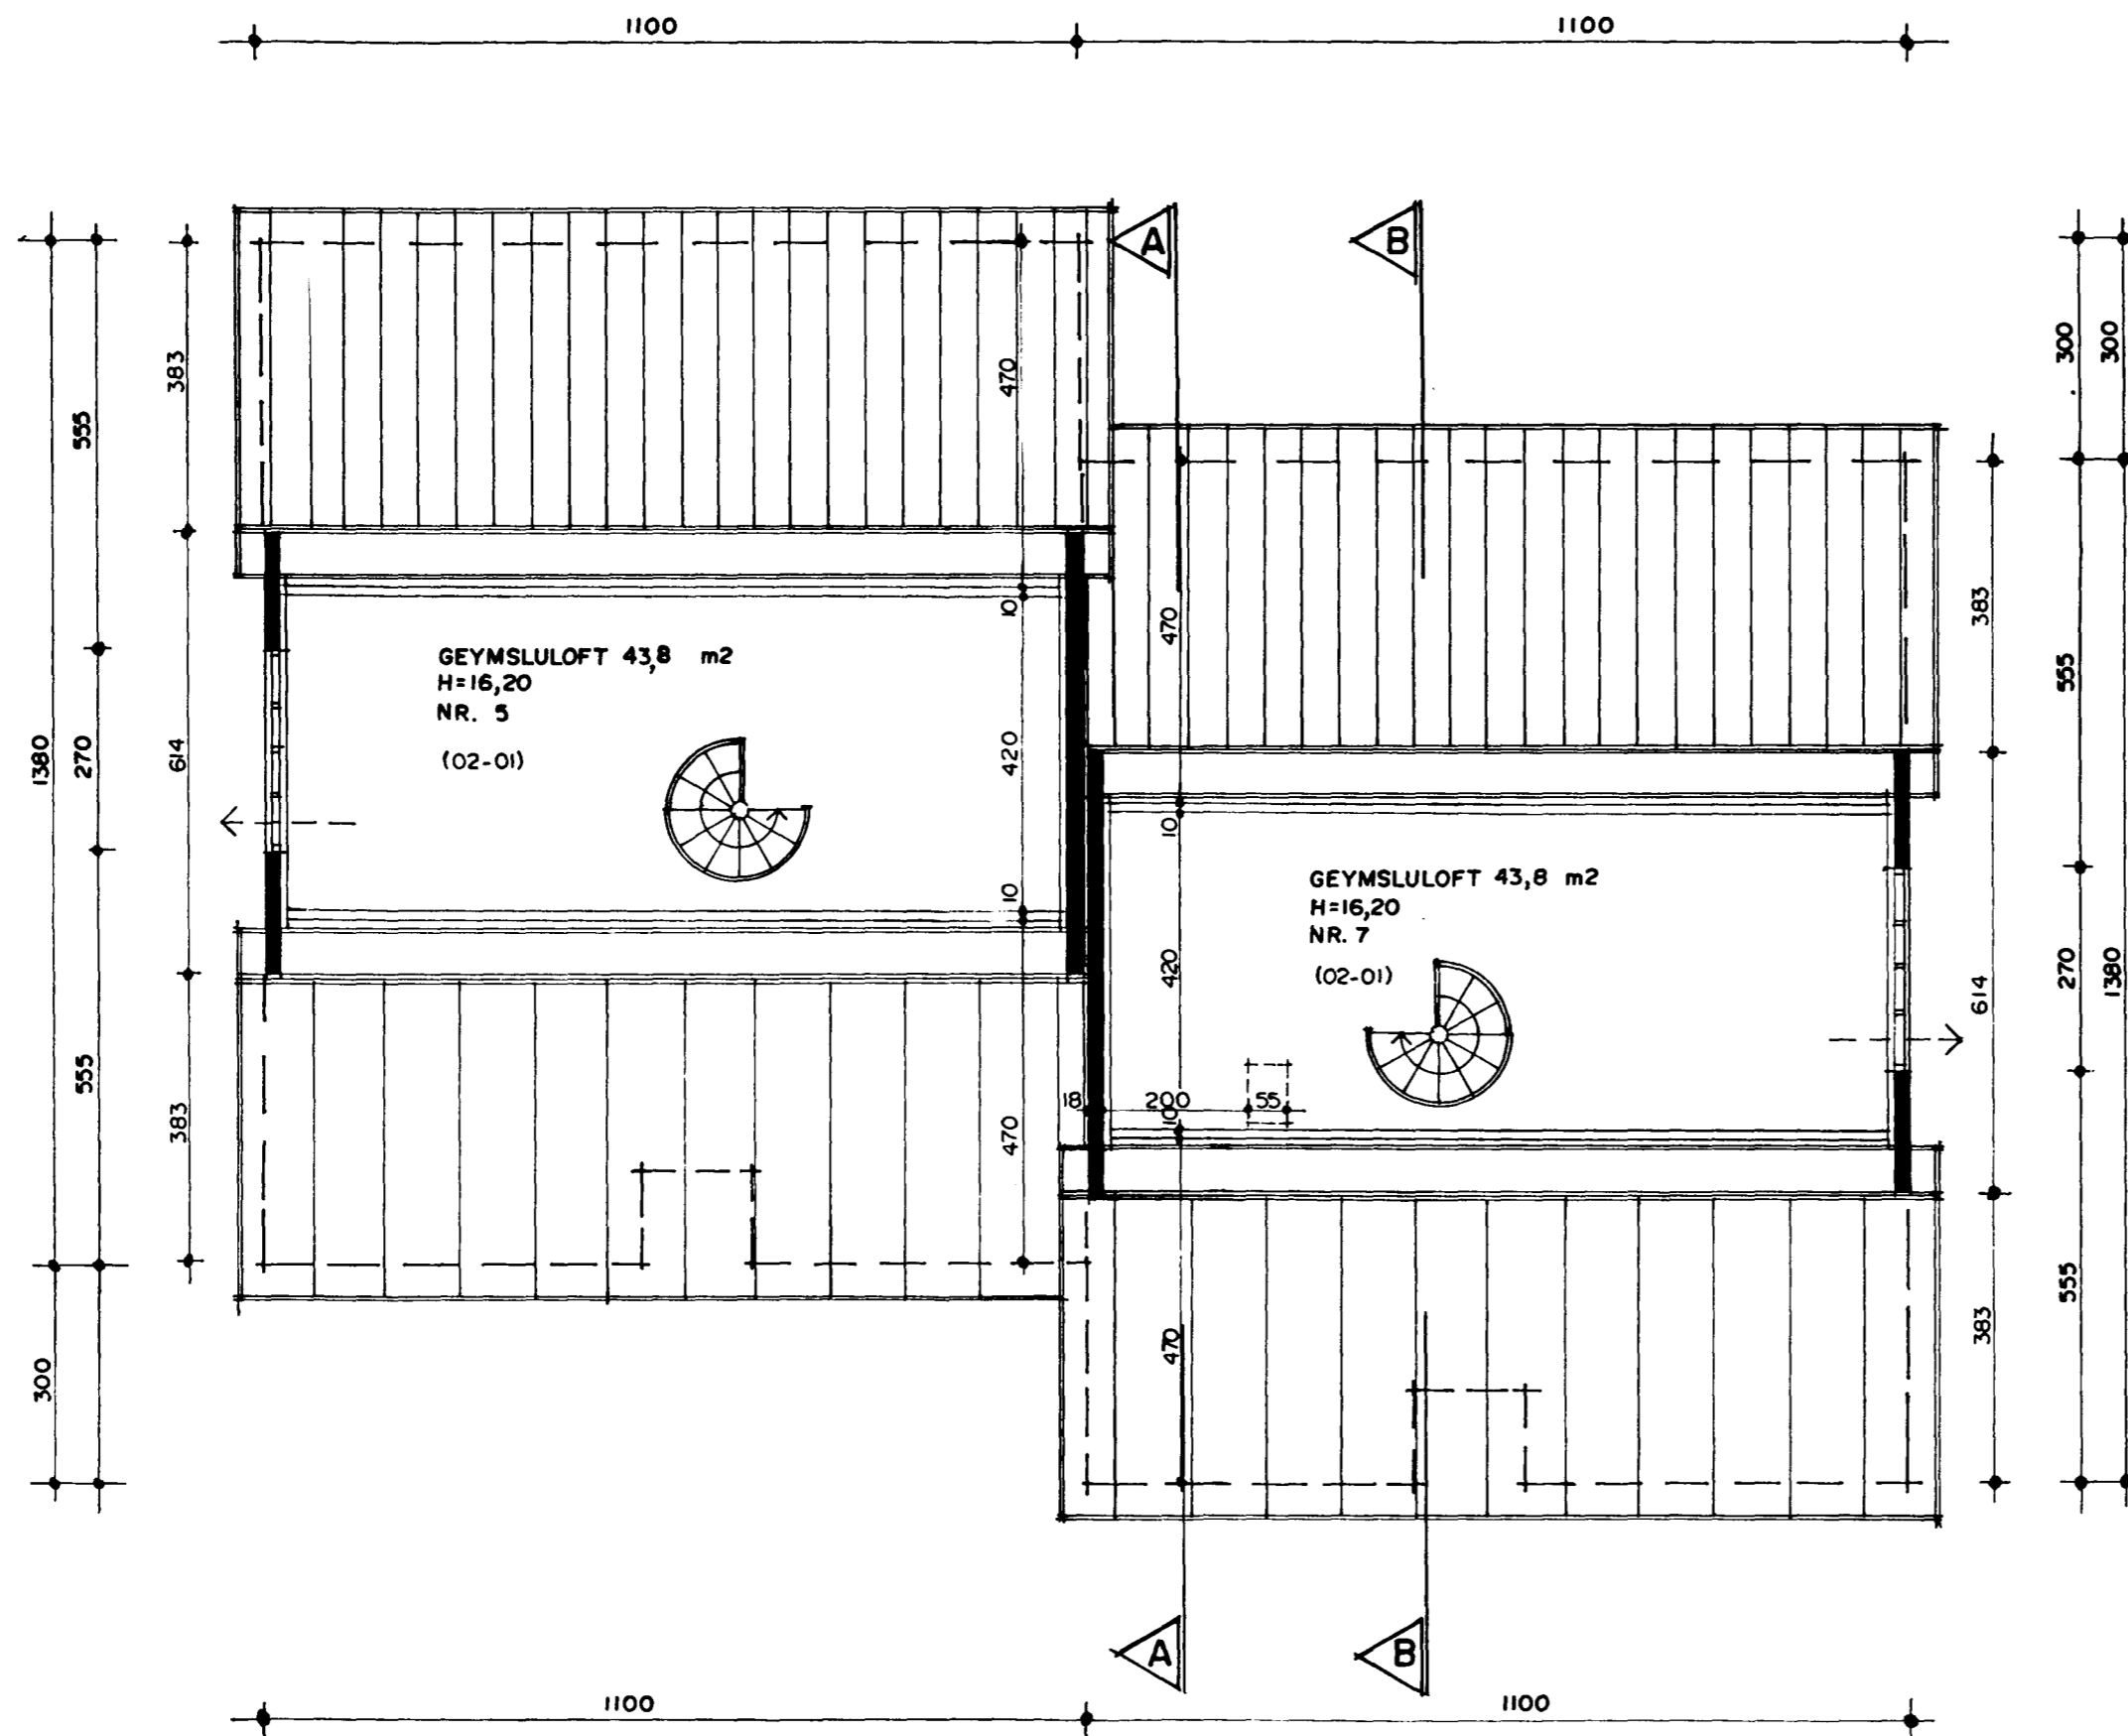

GRUNNMYND RISHÆÐ MKV. 1:100.

KLETTABYGGÐ 5 og 7 HAFNARFIRÐI.

Sigurður Þorvarðarson byggingafræðingur bfi.
Strandgötu 11 220 Hafnarfirði.
(kt. 141250-4189) Netfang: teiknistofan@islandia.is
Sími 5651510. fax. 5651299.

Skýringar: Séruppdráttur aðalhönnuðar

Teikning: Grunnmynd rishæðar

Mælikvarði: 1 : 100

Undirskrift:

Breytt: 05.05.1999.

Blað nr: 4 af 4 | Dagsetning: 19-nóvember-1998