
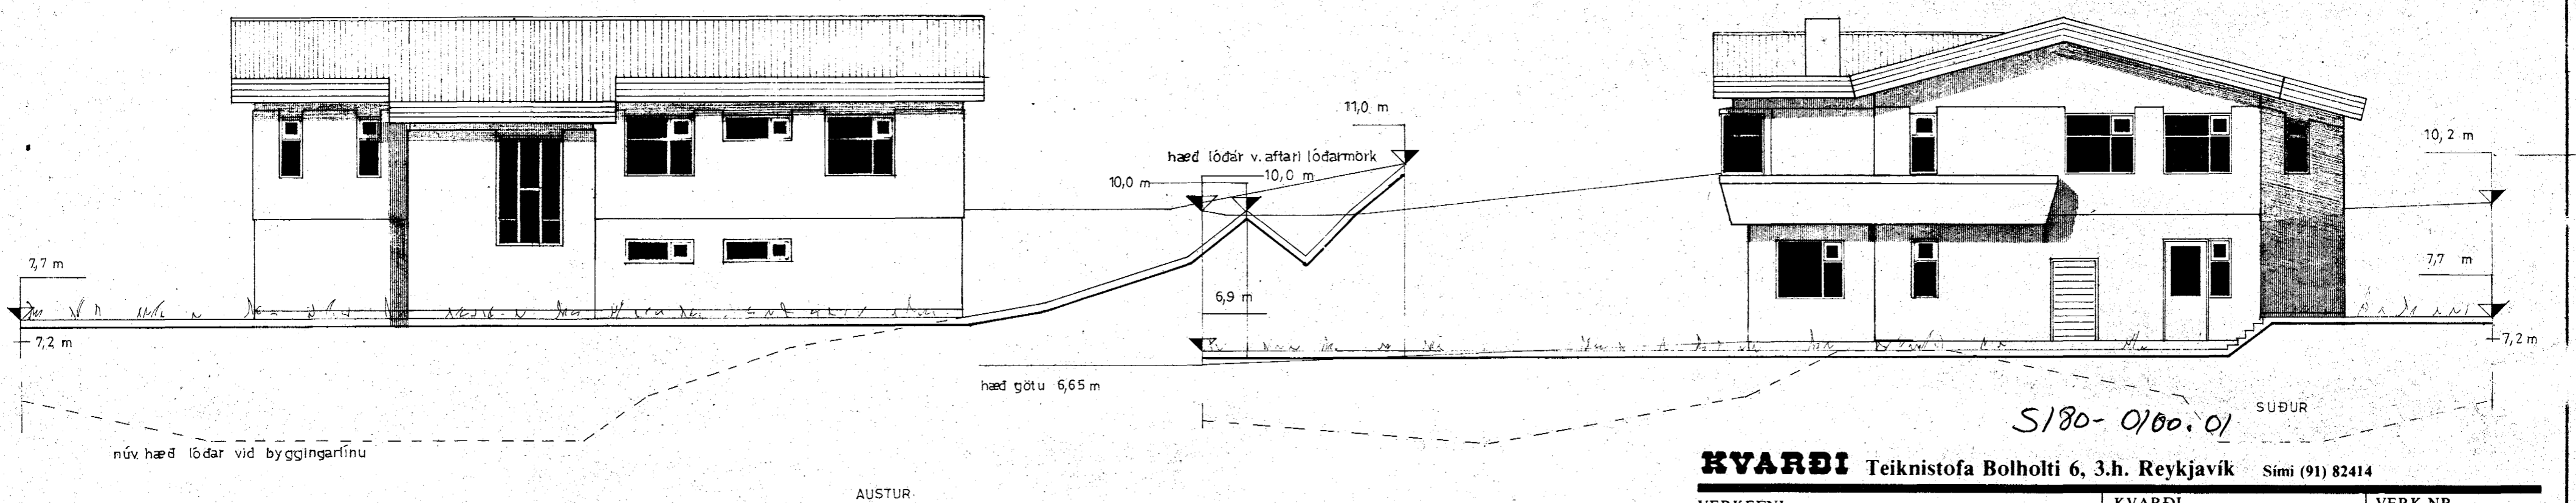


Sambýkt á fundi bygginga-  
nefndar þ. 10.8.1983  
BYGGINGAFULLTRÚINN  
I HAFNARFIRÐI  
*G. Gunnarsson*

Ganga skal frá önnu  
eldstæði i samráði við  
slökkviliðsstjóra

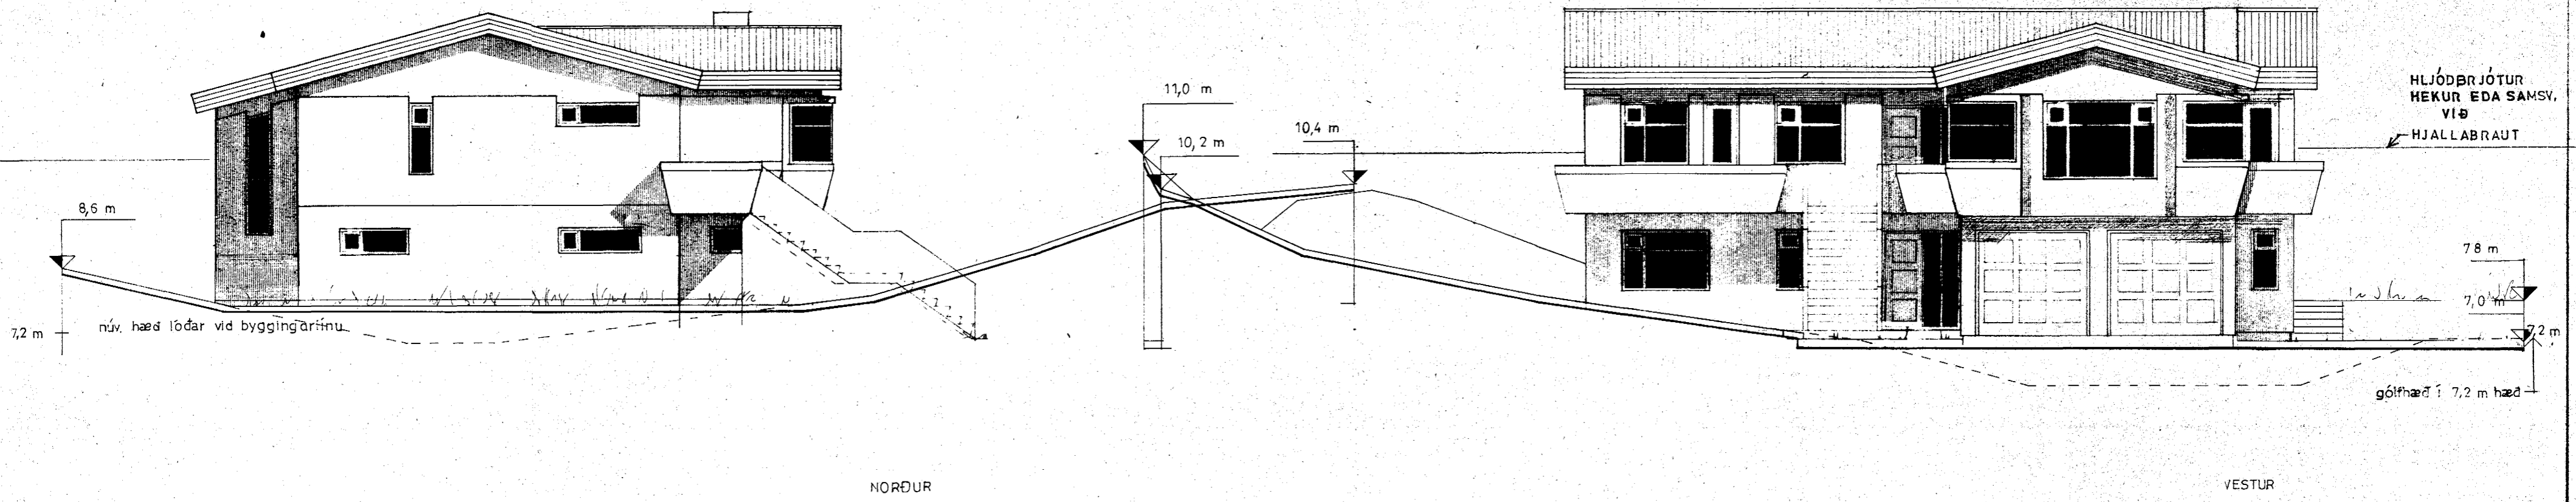

**KVARDI** Teiknistofa Bolholti 6, 3.h. Reykjavík Sími (91) 82414

VERKEFNI	KVARDI 1:100	VERK NR. 6345
KLETTA GATA 10, HAFNARFIRÐI	DAGS. JÚLÍ 1983	TÝPA NR.
HEITI	HÖNNUN G.G.	TEIKN. NR. A-1
ÚTLITSMYNDIR	TEIKN. REIKN.	

*G. Gunnarsson*

Gísli G. Gunnarsson, B.F.