



KLETTAGATA 12 HAFNARFIRÐI.

5180-0120-01


G=6,30

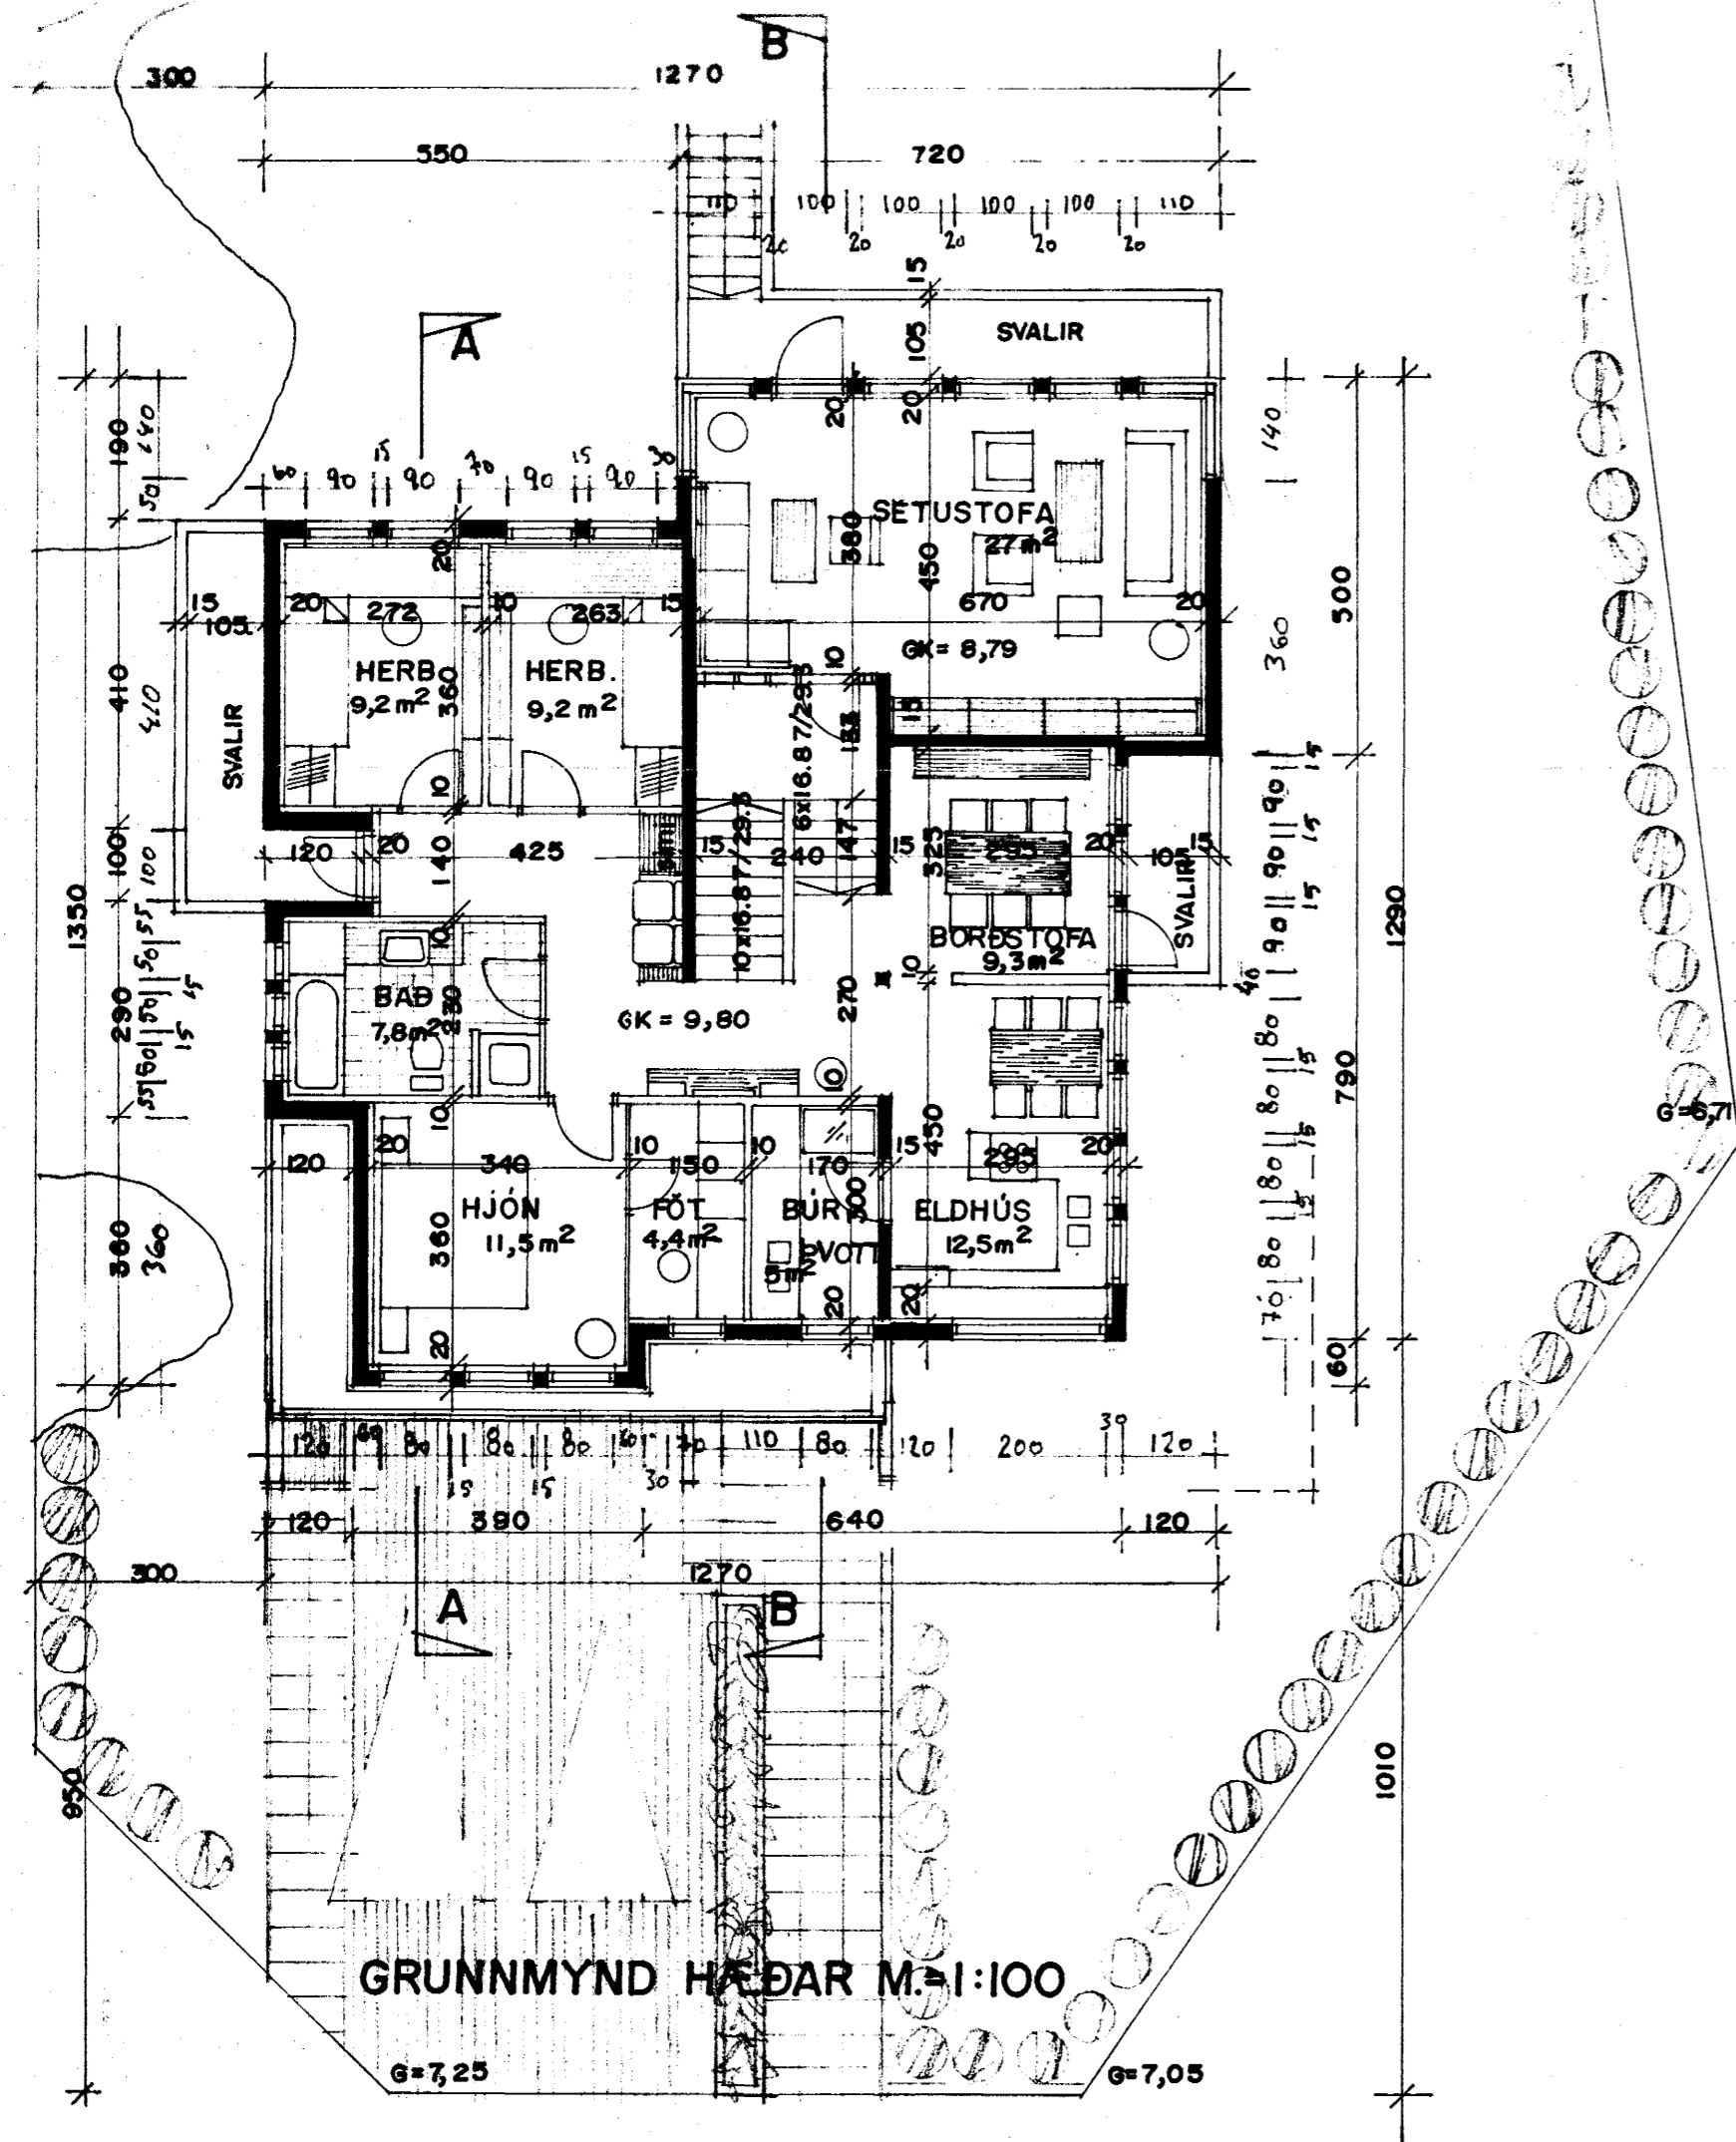

GRUNNMYND HÆÐAR M=1:100

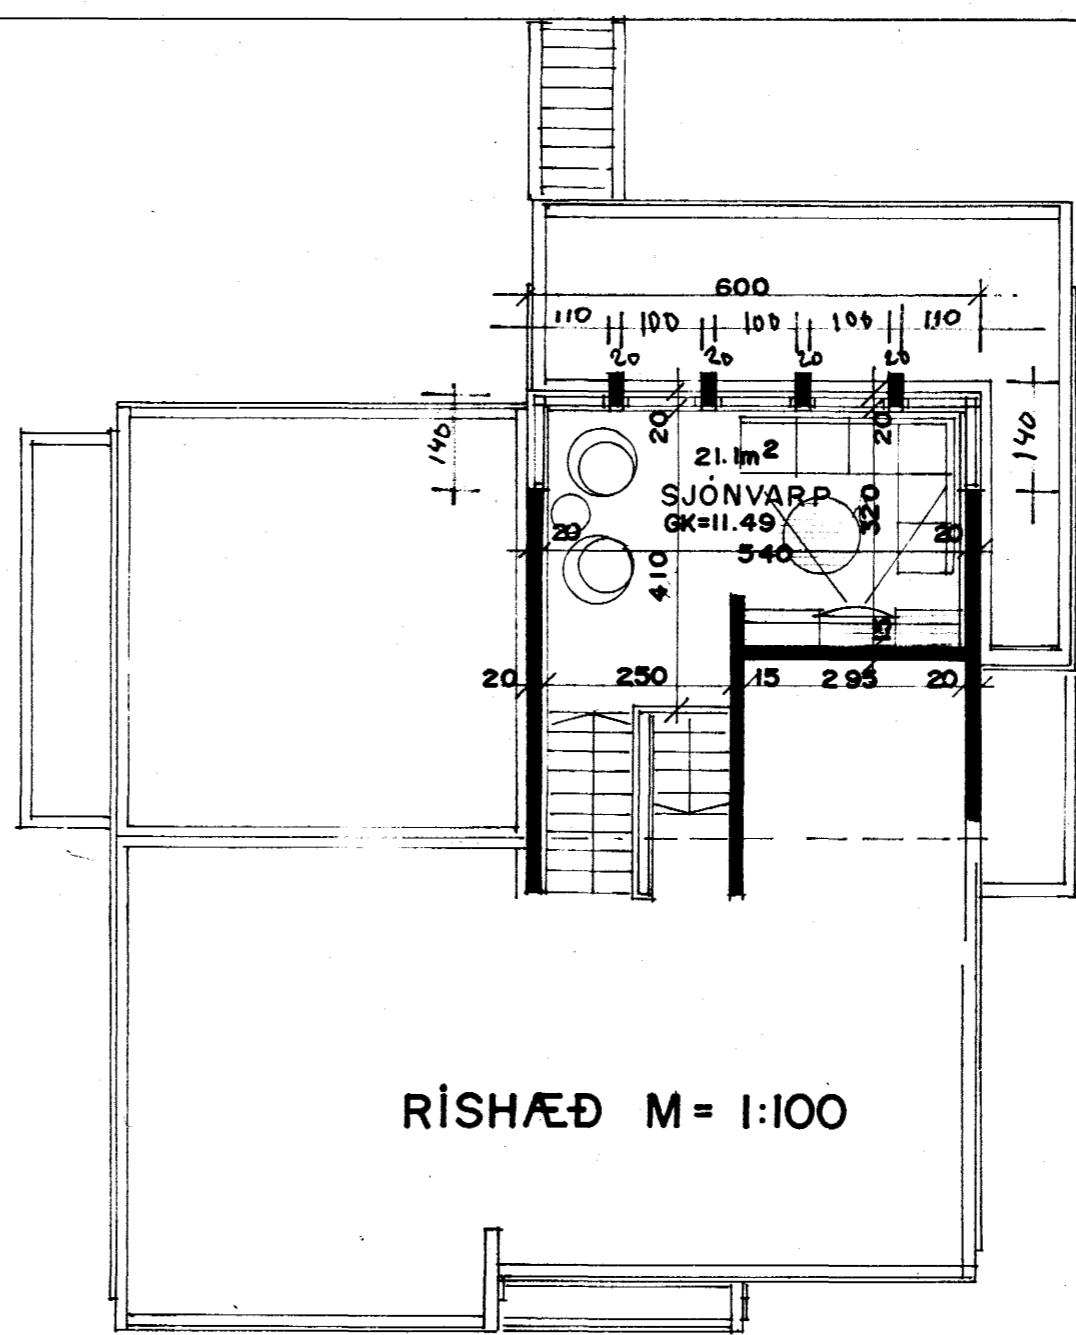


RÍSHÆÐ M=1:100

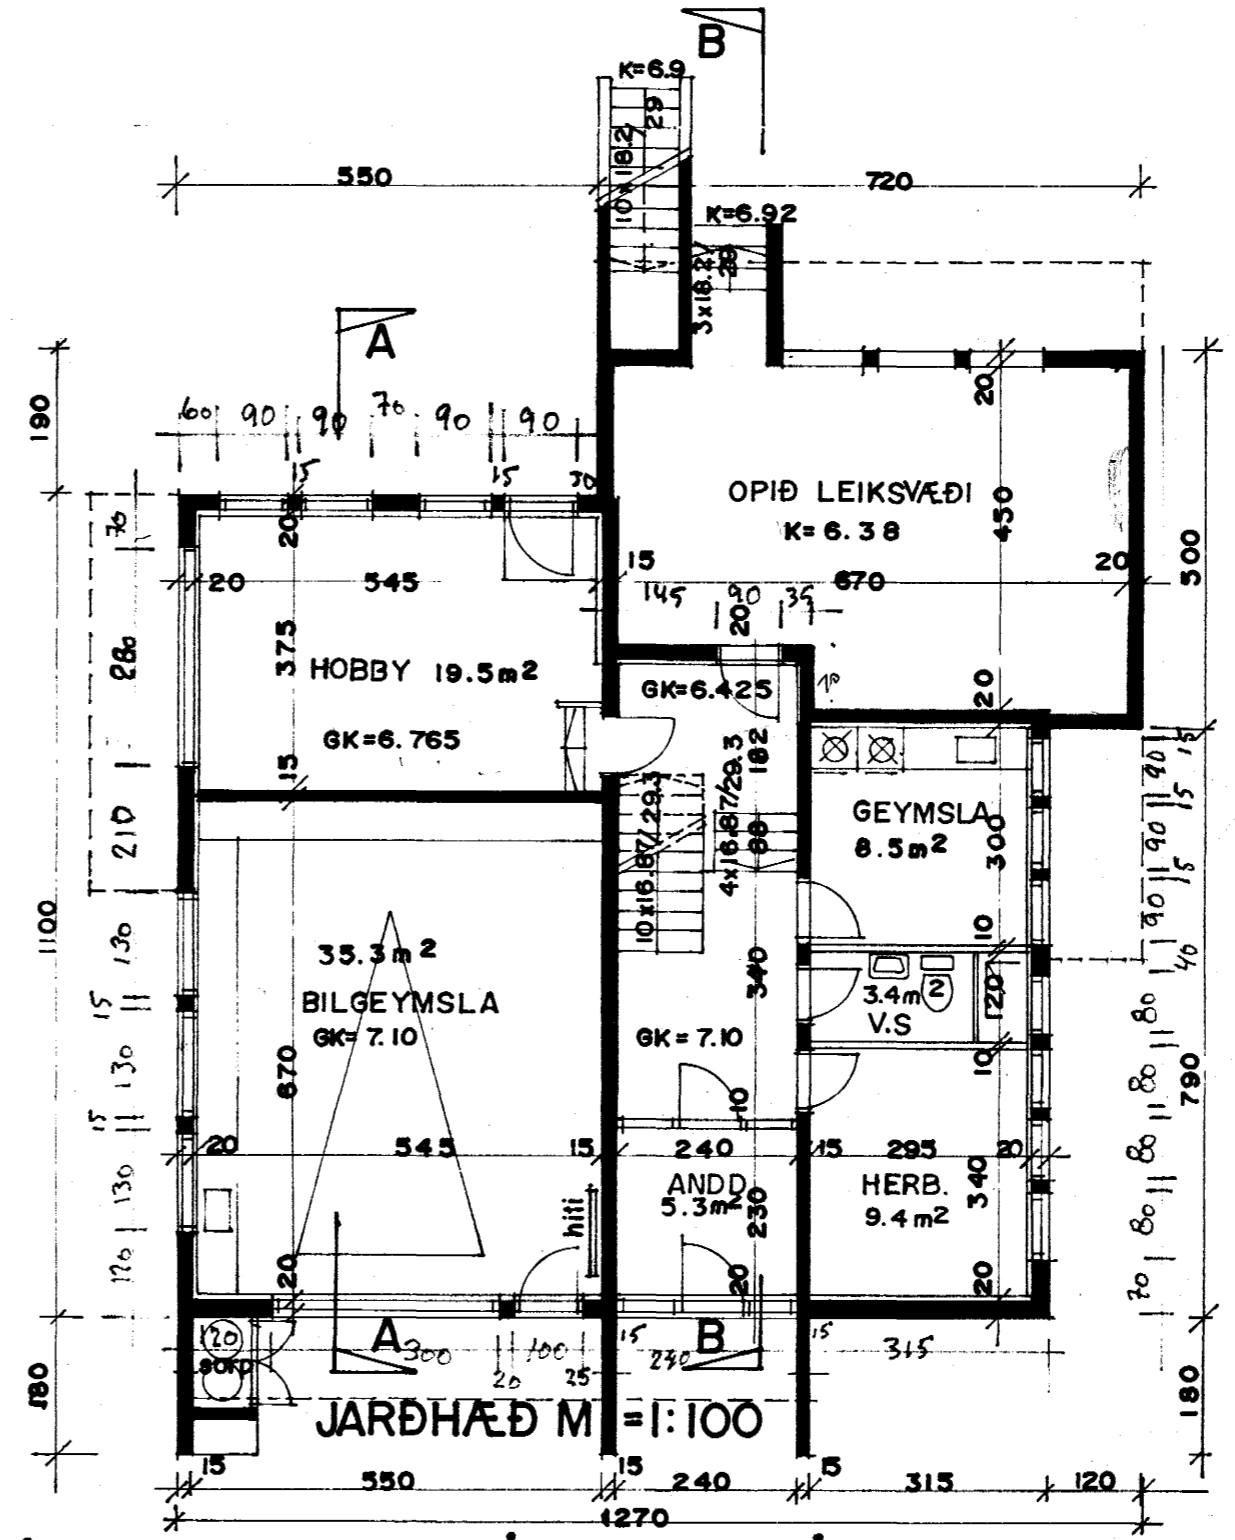

JÁRDHÆÐ M=1:100

Samþykkt á fundi bygginga-
nefndar þ. 11/1 1984
BYGGINGAFULLTRÚLIN
Í HAFNARFIRÐI

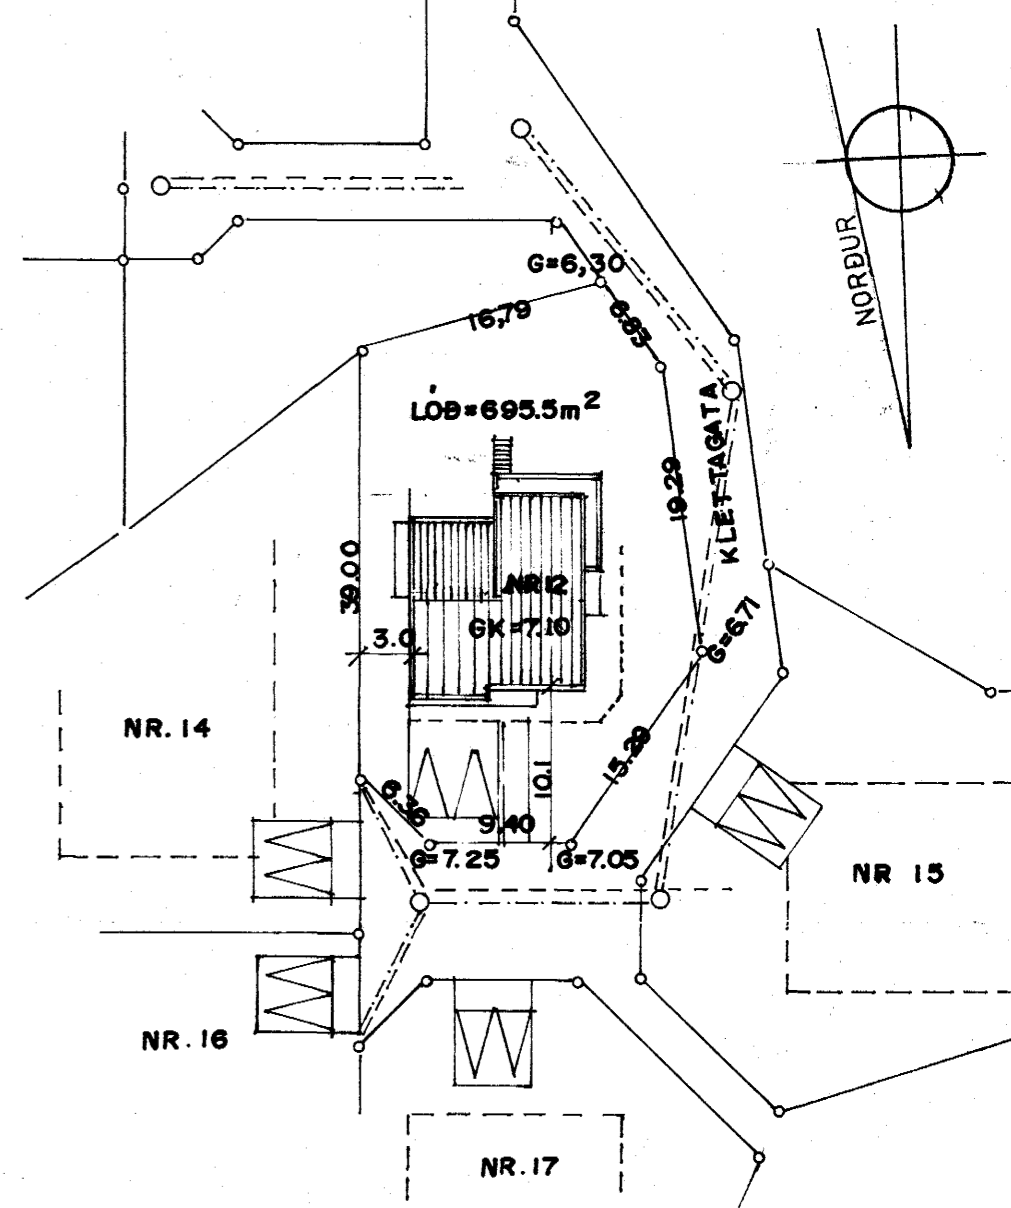

AFSTÖÐUMYND M=1:500

SKÝRINGAR.

FLATARMÁL HÆÐAR	= 141.4 m ²
— RÍSHÆÐ	= 28.8 m ²
— JÁRDHÆÐ	= 72.5 m ²
— BILGEYMSLA	= 40.0 m ²
— SAMTALS	= 280.7 m ²

RÚMMÁL HÜSS	= 921.0 m ³
FLATARMÁL LÓÐAR	= 695.5 m ²
NÝTINGARHLUTFALL LÓÐAR	= 0.20

HÚSÍÐ ER STEINSTEYPT OG MED JÁRNKLÆDDU ÞAKI
KÖLNUNARTÖLUR EINSTAKRA BYGGINGAHLUTA ERU SAMRÆMI
VIÐ Í.S.T. 66.

Sigurður Þorvarðarson

i maí 1983 teikning 1/2