


KLETTAGATA 12 HAFNARFIRÐI.


5180-0120.01

Sambykkt á fundi bygginga-
nefndar þ. 11/1 1984
BYGGINGAFULLTRÚLIN
Í HAFNARFIRÐI


Sigurðsson

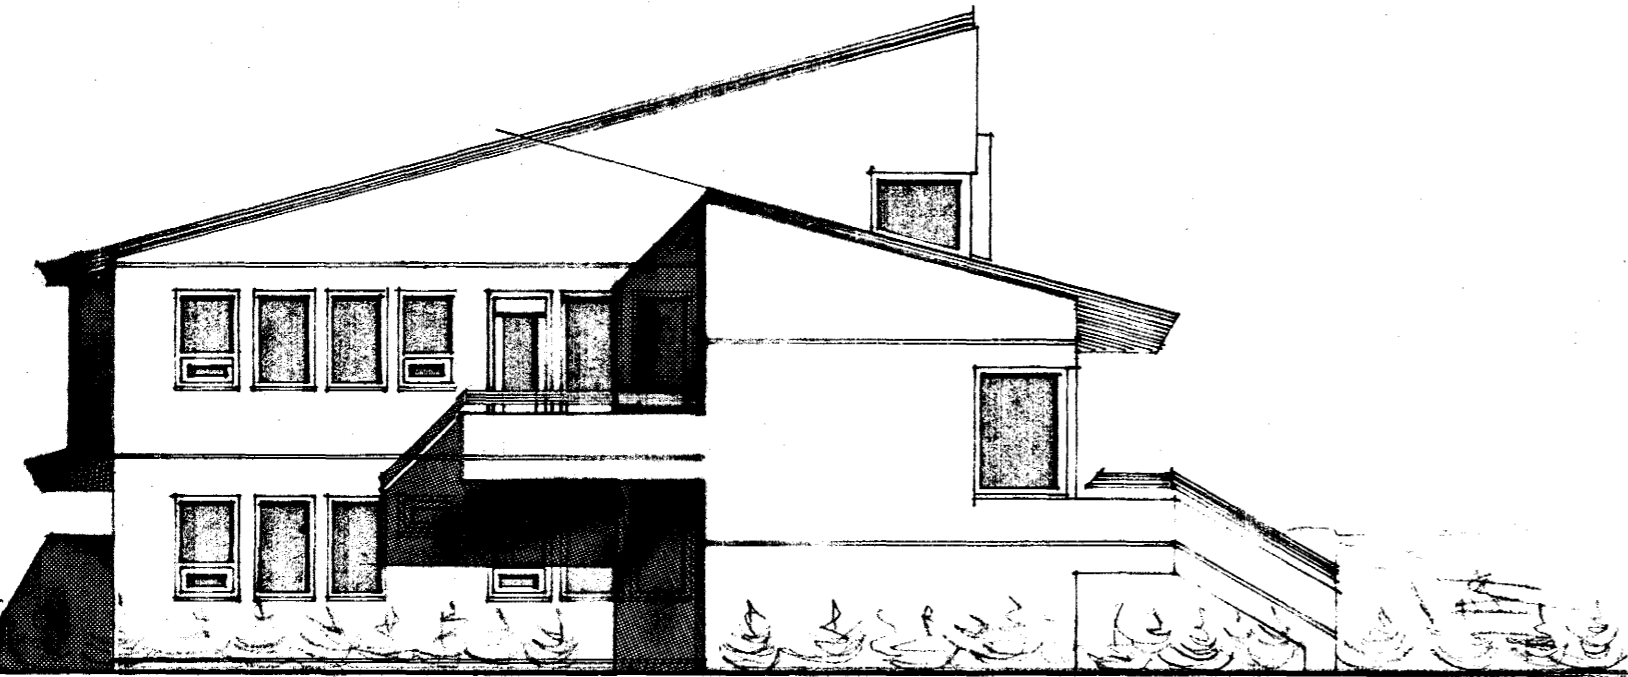


VESTUR M=1:100

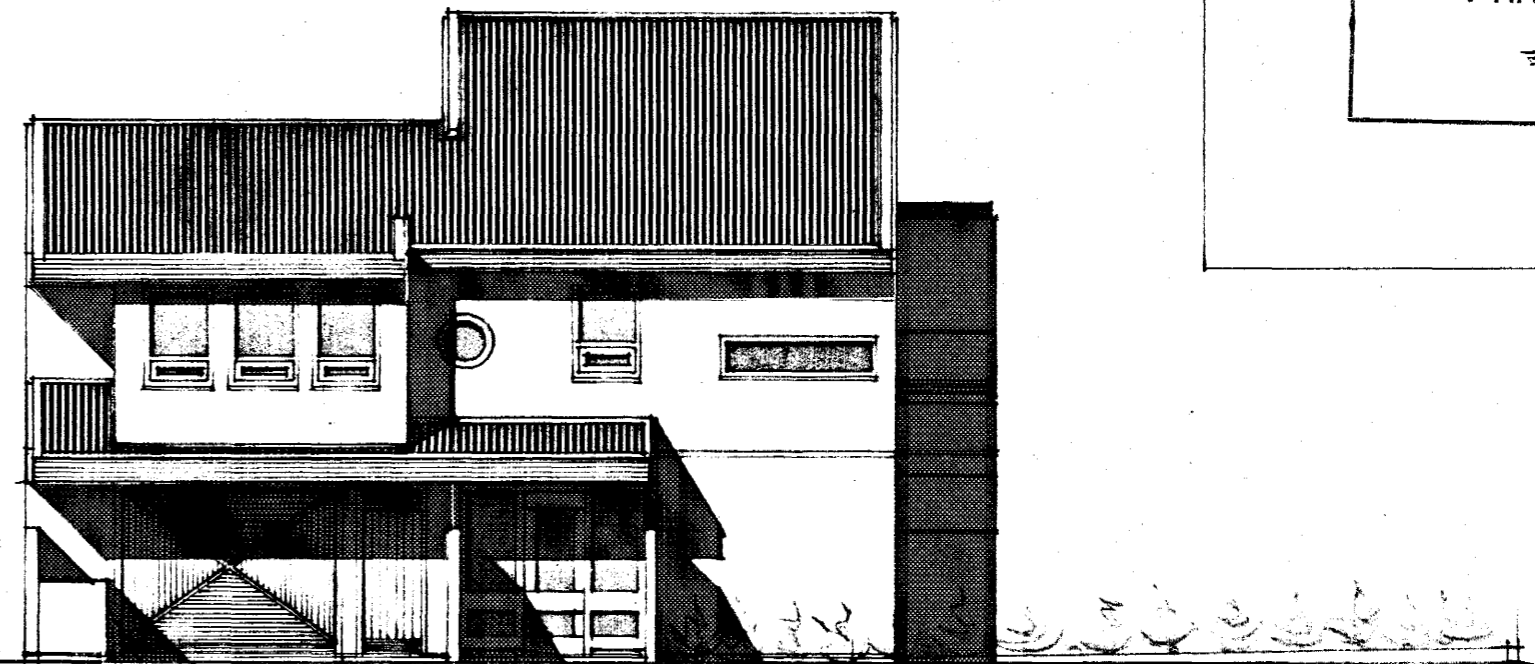


NORÐUR M=1:100

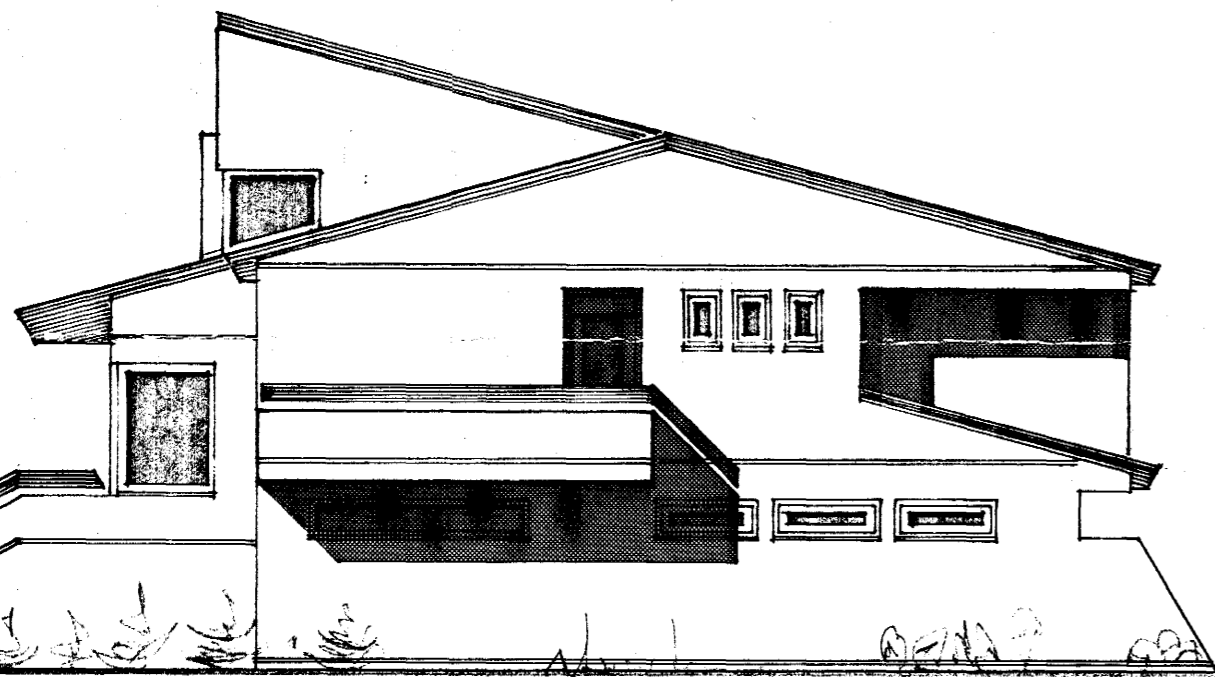


AUSTUR M=1:100

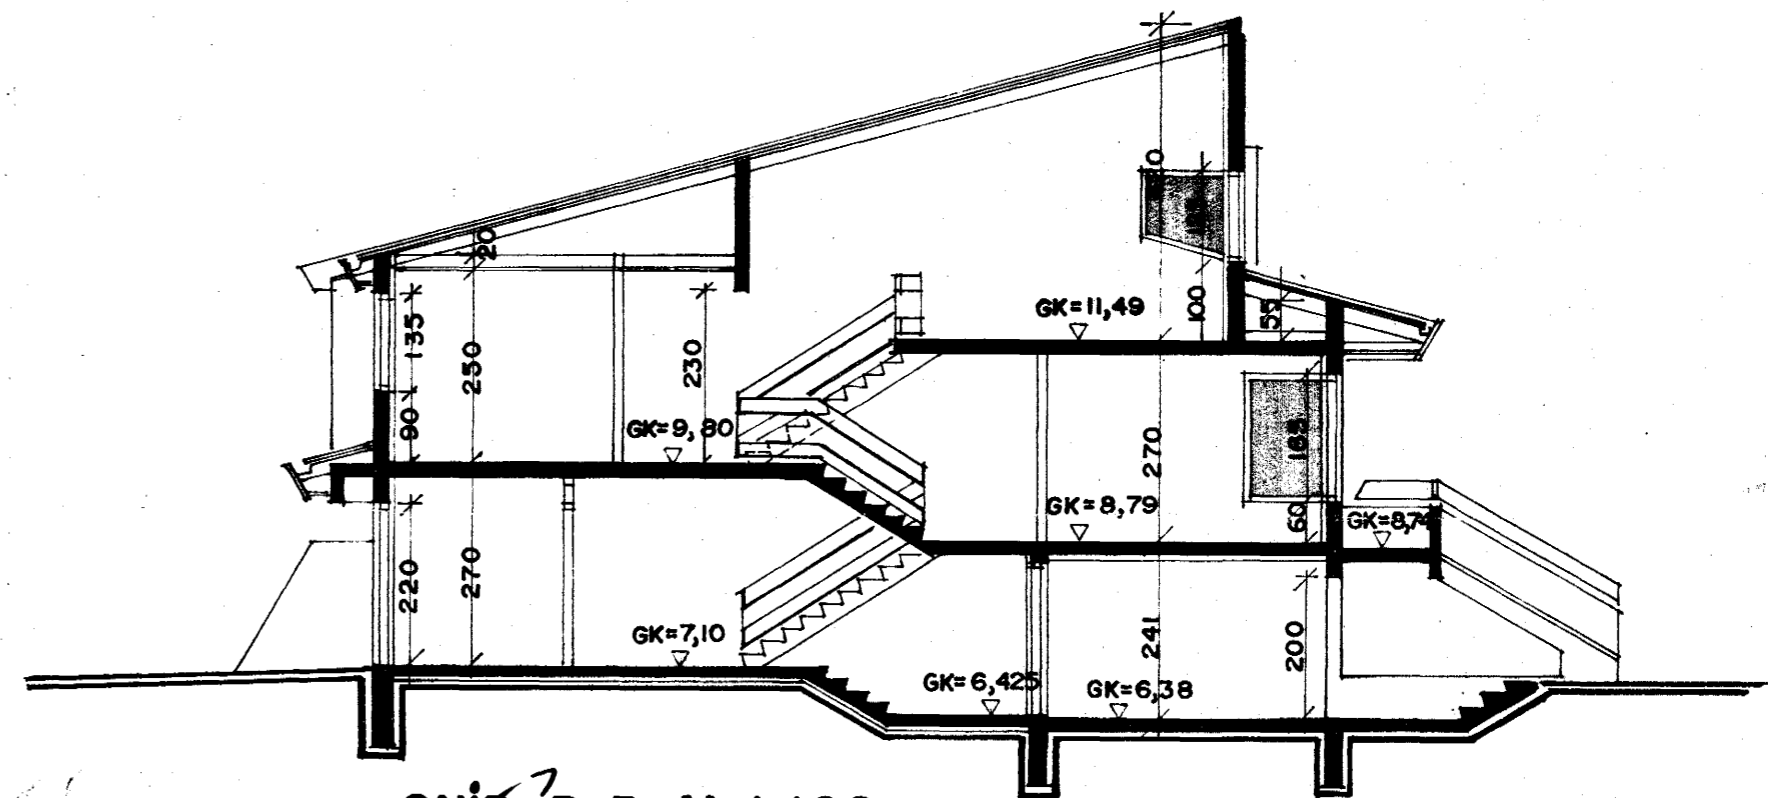

SNÍÐ B-B M=1:100

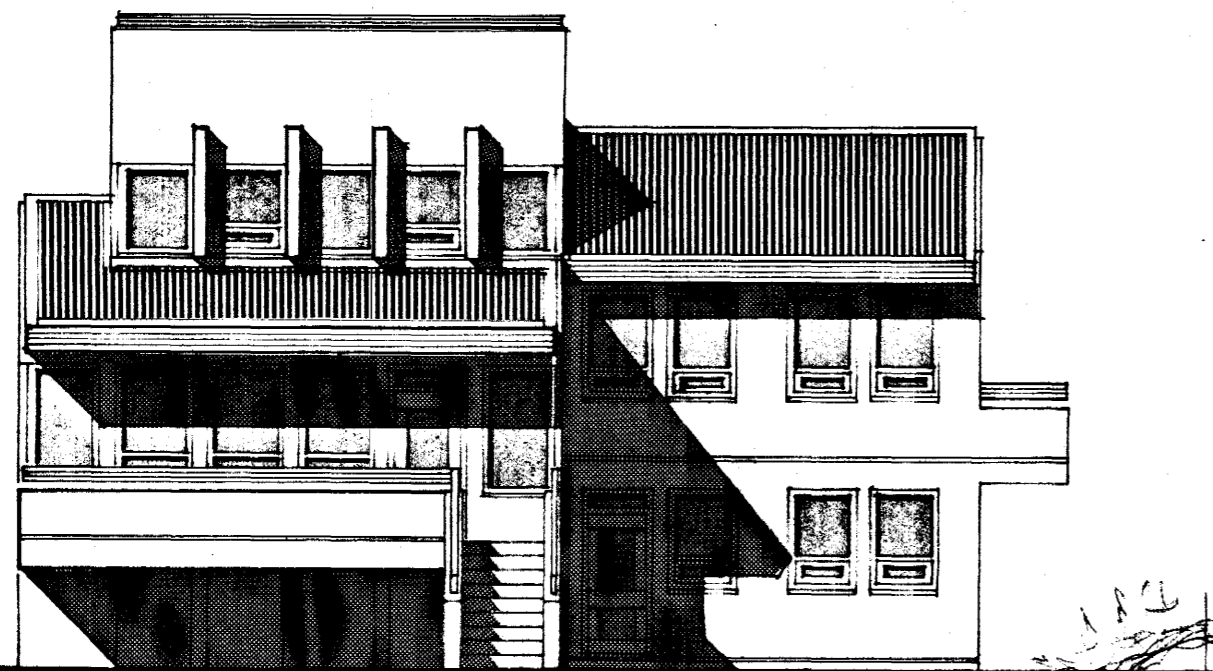

SUÐUR M=1:100

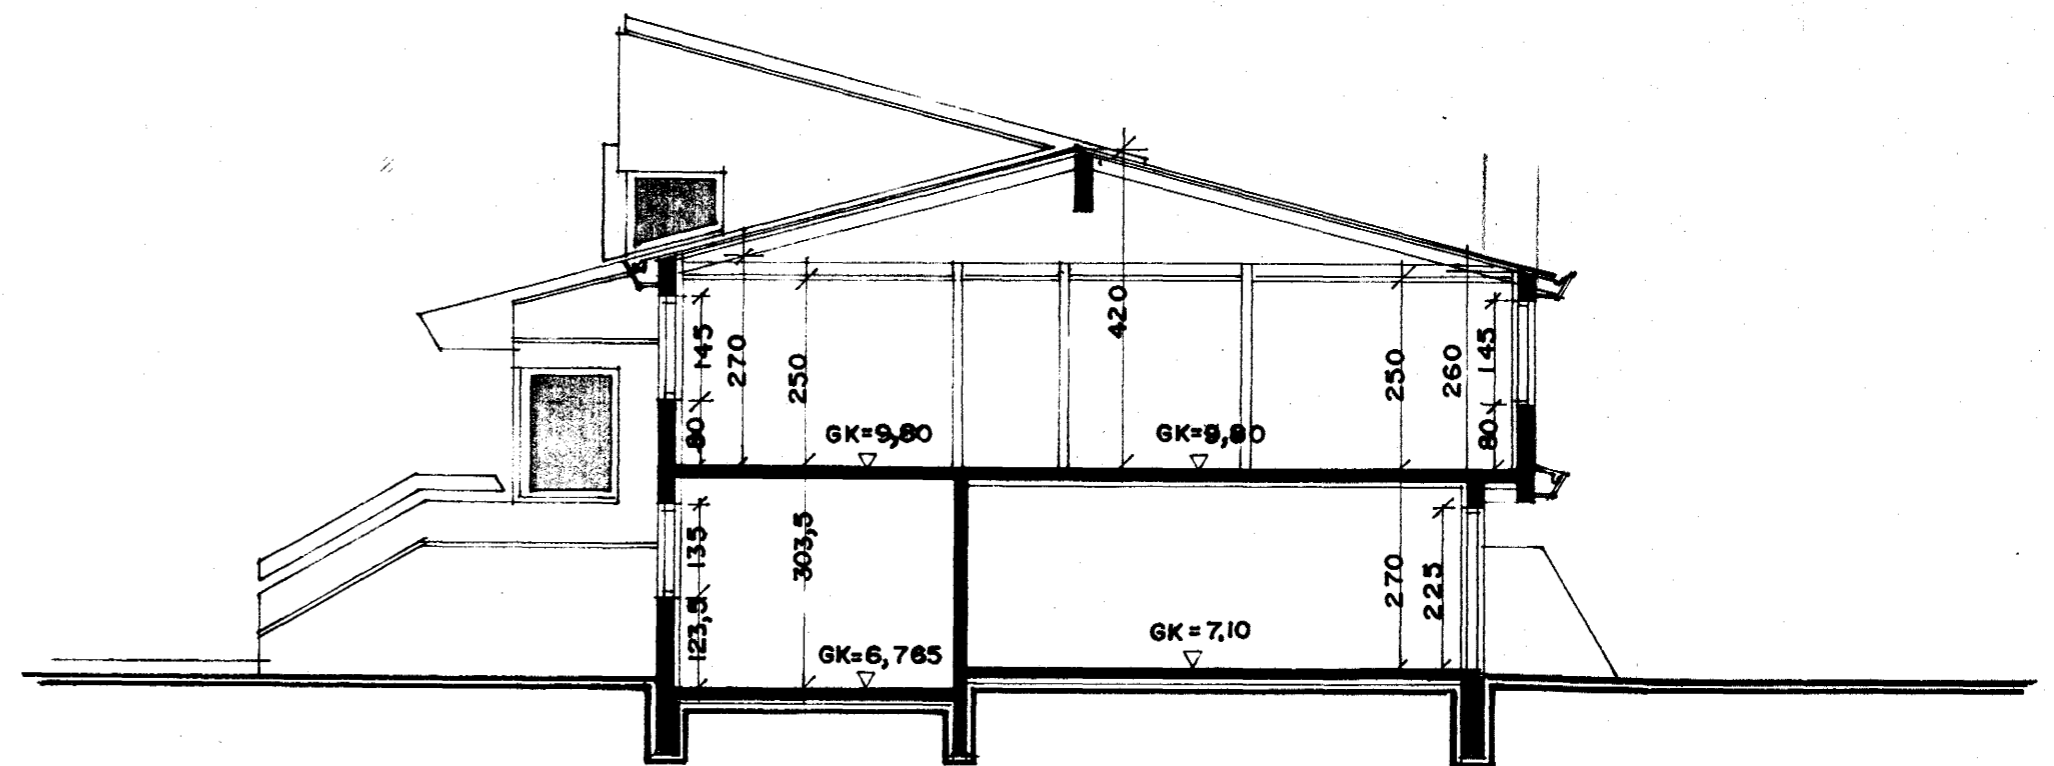

SNÍÐ A-A M=1:100

Sigurður Þorvarðarson

SIGURÐUR ÞORVARÐARSON BYGGINGAFRÆÐINGUR BREIÐVANGI 28 HAFNARFIRÐI simi 54092. i mai 1983 teikn. 2/2