

SKÝRINGAR.

ALMENNT:

PÍPUSTÆRÐIR ERU Í MM, HÆÐARTÓLUR (KÓTAR) Í M OG ÖNNUR ÖNEFND MÁL ERU Í MM.

UPPGEFNAR STÆRÐIR Á PÍPUM ER INNRA ÞVERMÁL.
UPPGEFNAR HÆÐARTÓLUR (KÓTAR) Á LÖGN ERU Í
RENNISLISBOTNI (Þ.E. INNRI BOTNI Á RÖRI).

ALLAR MERKINGAR ERU SAMKV ÍSLENSKUM STAÐLI ÍST 64.
EFNI, FRÁANGUR OG ÖLL VINNA SKAL VERA Í SAMRÆMI
VIÐ REGLUGERÐIR OG ÍSLENSKAN STAÐAL.

ALLAR LAGNIR ÞARF AÐ TAKA ÚT AF BYGGINGAFULLTRÚA.

FRÁRENNISLAGNIR:

LAGNIR Í GRUNNI:

LAGNIR Í GRUNNI SKULU VERA ÚR:

- PLASTI, STÍFU PVC SETT SAMAN MEÐ GÚMÍHRING Í MÚFFU EÐA SAMSDÖNU PEH.
- STEINSTEYPTUM PÍPUM SAMSETTUM MEÐ GÚMÍHRING EÐA HAMPPAKKAÐAR OG MÚRAÐAR.

GRAFA SKAL FYRIR LÖGNUM INNAN GRUNNS Í ÞJAPPADA FYLLINGU.
PÍPURNAR SKAL LEGGJA Í ÞJAPPADA UNDIRSTÖÐU (15 CM SANDLAG)
ÞANNGIS AÐ ÞÆR HVÍLI Á BELGNUM EY EKKI MÚFFUM.
UMHVERFIS LÖGN KOMI 15 - 20 CM SANDLAG.

LAGNIR INNAHÚSS:

LAGNIR SKULU VERA ÚR VIÐURKENNÐU PLASTI TIL NOTKUNAR
INNAHÚSS (T.D. POLYPROPYLEN).

LAGNIR SKAL EINANGRA MEÐ 20 MM GLERULLAMOTTUM
OG VEFJA MEÐ SÍALPAPPA EÐA PLASTDÚK.
FESTA SKAL LAGNIR MEÐ 1,2 M MILLIBILI.

NEYSLUVATNSLAGNIR:

HEIMÆÐAPÍPA FYRIR KALT VATN SKAL VERA ÚR PLASTI, PEH.
PÍPUR FYRIR HEITT OG KALT NEYSLUVATN INNAHÚSS, SKULU
VERA GALVANHÚÐAÐAR JÄRNPIPUR MEÐ SKRÚFUDUM TENGISTYKKJUM.

EINANGRA SKAL PÍPUR MEÐ 20 MM GLERULLARHÓLKUM OG
VEFJA SÍÐAN MEÐ SÍALPAPPA EÐA PLASTDÚK.

FESTA SKAL LAGNIR MEÐ 1,2 M MILLIBILI.

ALLAR TENGINGAR VIÐ HREINLÆTISTÆKI ERU 15 MM.


HITALAGNIR:

HITAKERFI MIÐAST VIÐ AÐ EINANGRAÐ SÉ SAMKV.
BYGGINGAREGLUGERÐ.


PÍPUR SKULU VERA SVARTAR JÄRNPIPUR MEÐ SKRÚFUDUM
TENGISTYKKJUM.

EINANGRA SKAL PÍPUR MEÐ 20 MM GLERULLARHÓLKUM OG
VEFJA SÍÐAN MEÐ SÍALPAPPA EÐA PLASTDÚK.

FESTA SKAL LAGNIR MEÐ 1,2 M MILLIBILI.

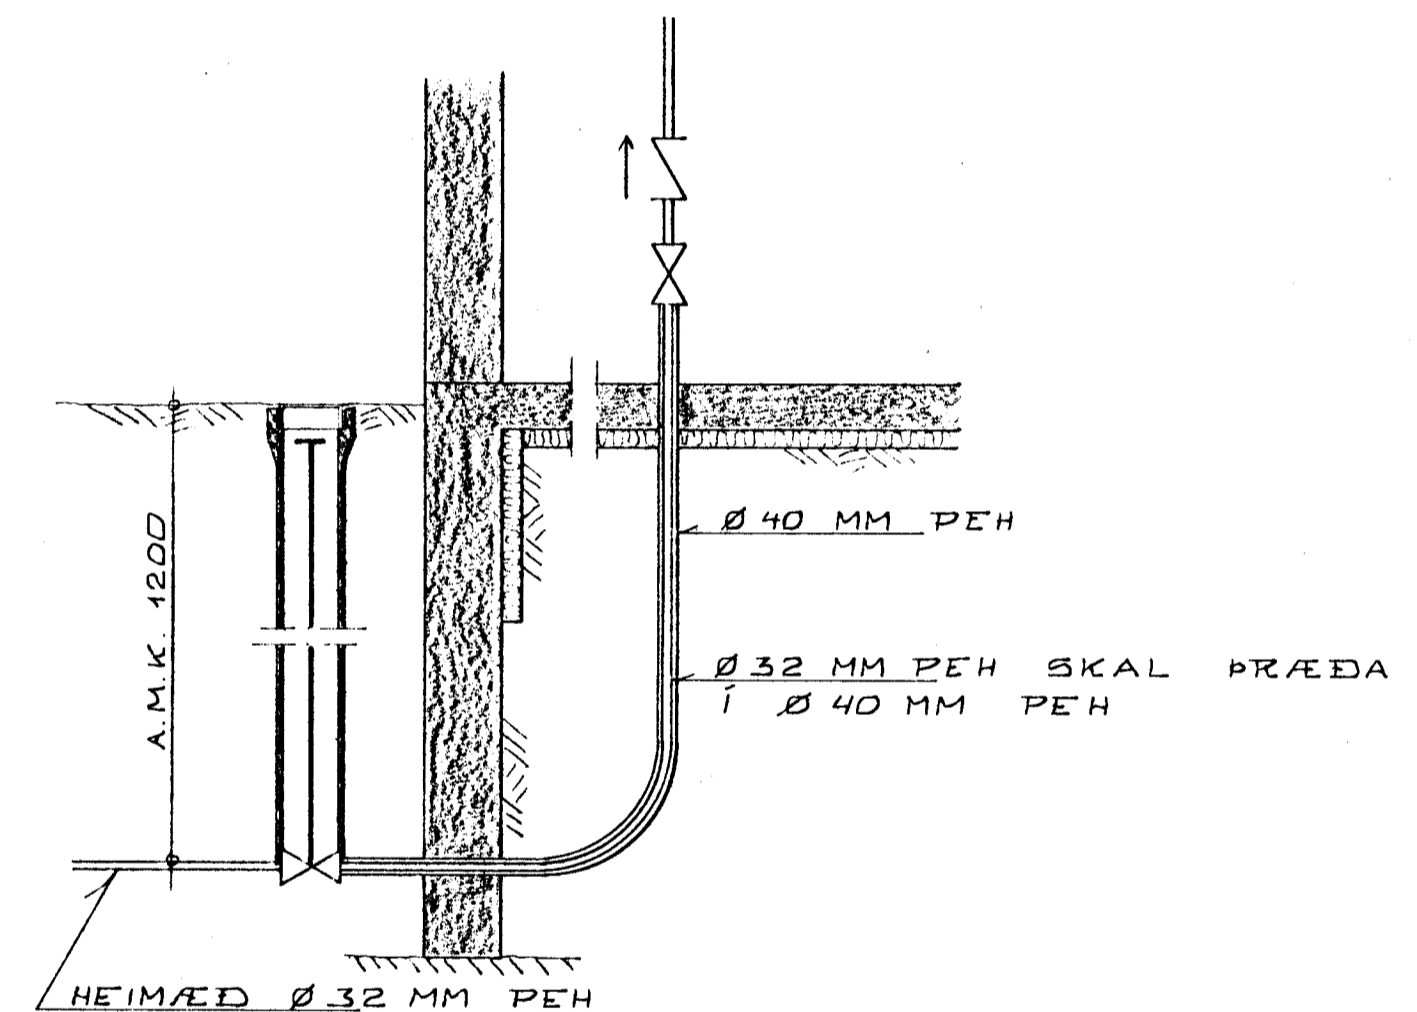

INNTAK VATNSVEITU

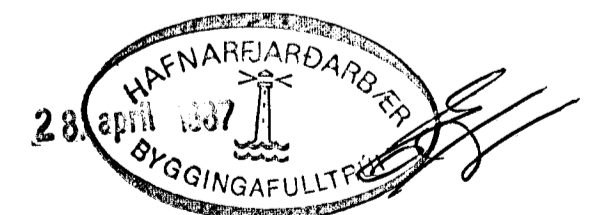

KRISTJÁN KNÚTSSON
TAKNIFRÆÐINGUR FTFÍ

KLETTAGATA 12 HAFNARFIRÐI	DAGS NÖV. 86 MKV
ALMENNAR SKÝRINGAR.	BL 1 AF
HITA- OG HREINLÆTISLAGNIR.	VERK 865-02