


KLETTAGATA 14 HAFNARFIRÐI.

5180-0140.01


Ganga skal frá opnu
eldstæði í samráði við
slökkviliðsstjóra

Samþykkt á fundi bygginga-
nefndar þ. 24. 8. 1984.
BYGGINGAFULLTRÚINN
Í HAFNARFIRÐI


Sigurður Þorvarðarson

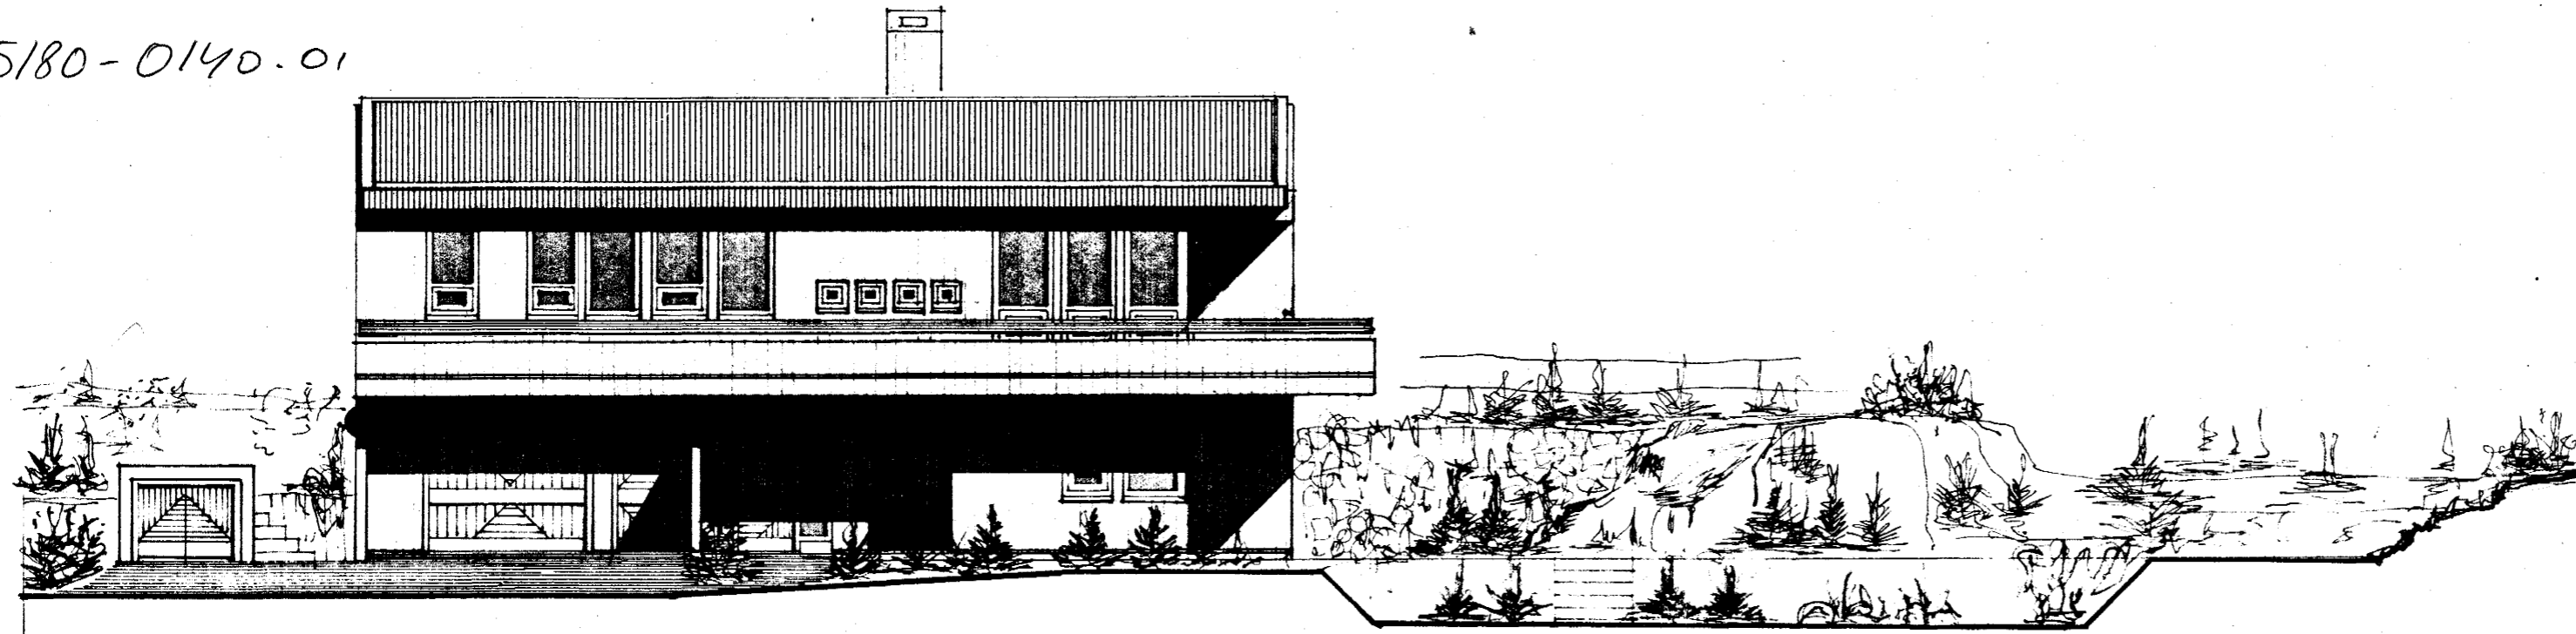


VESTUR. M. 1:100.

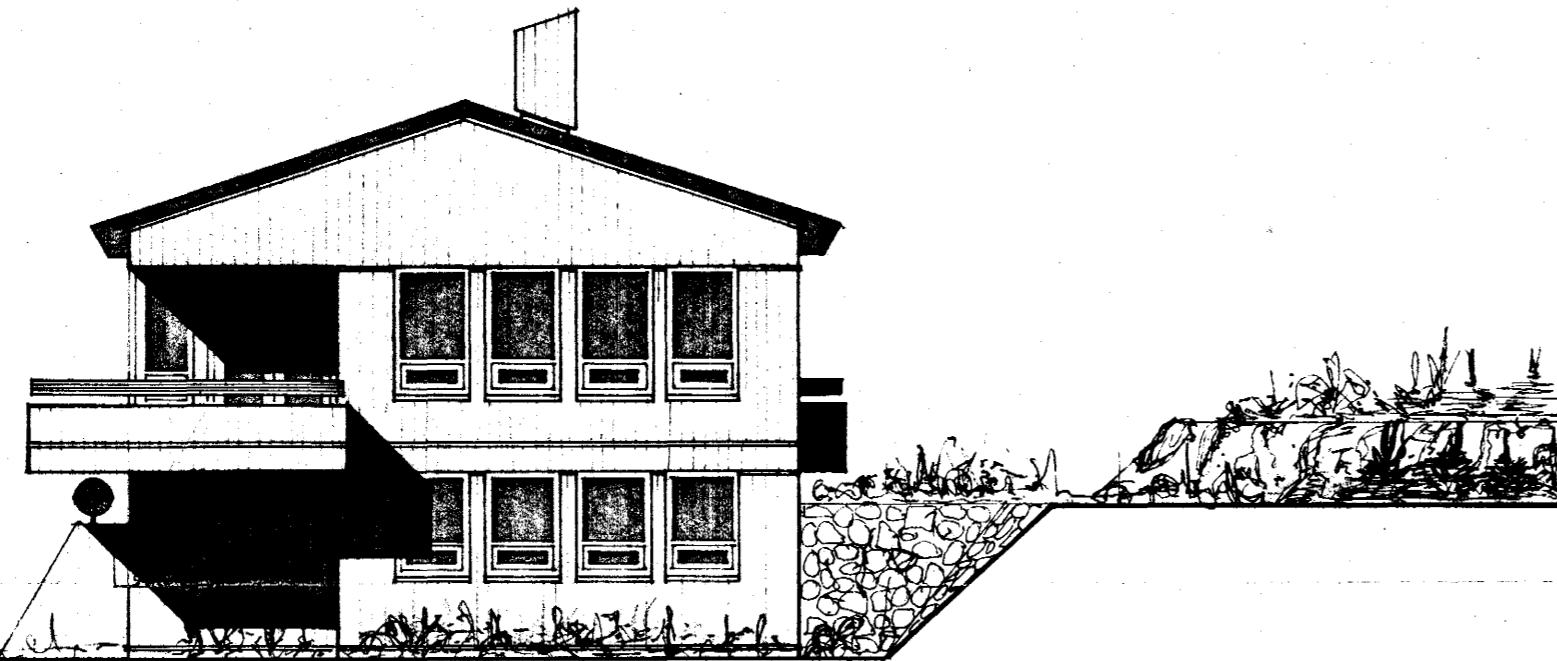


SUÐUR. M. 1:100.

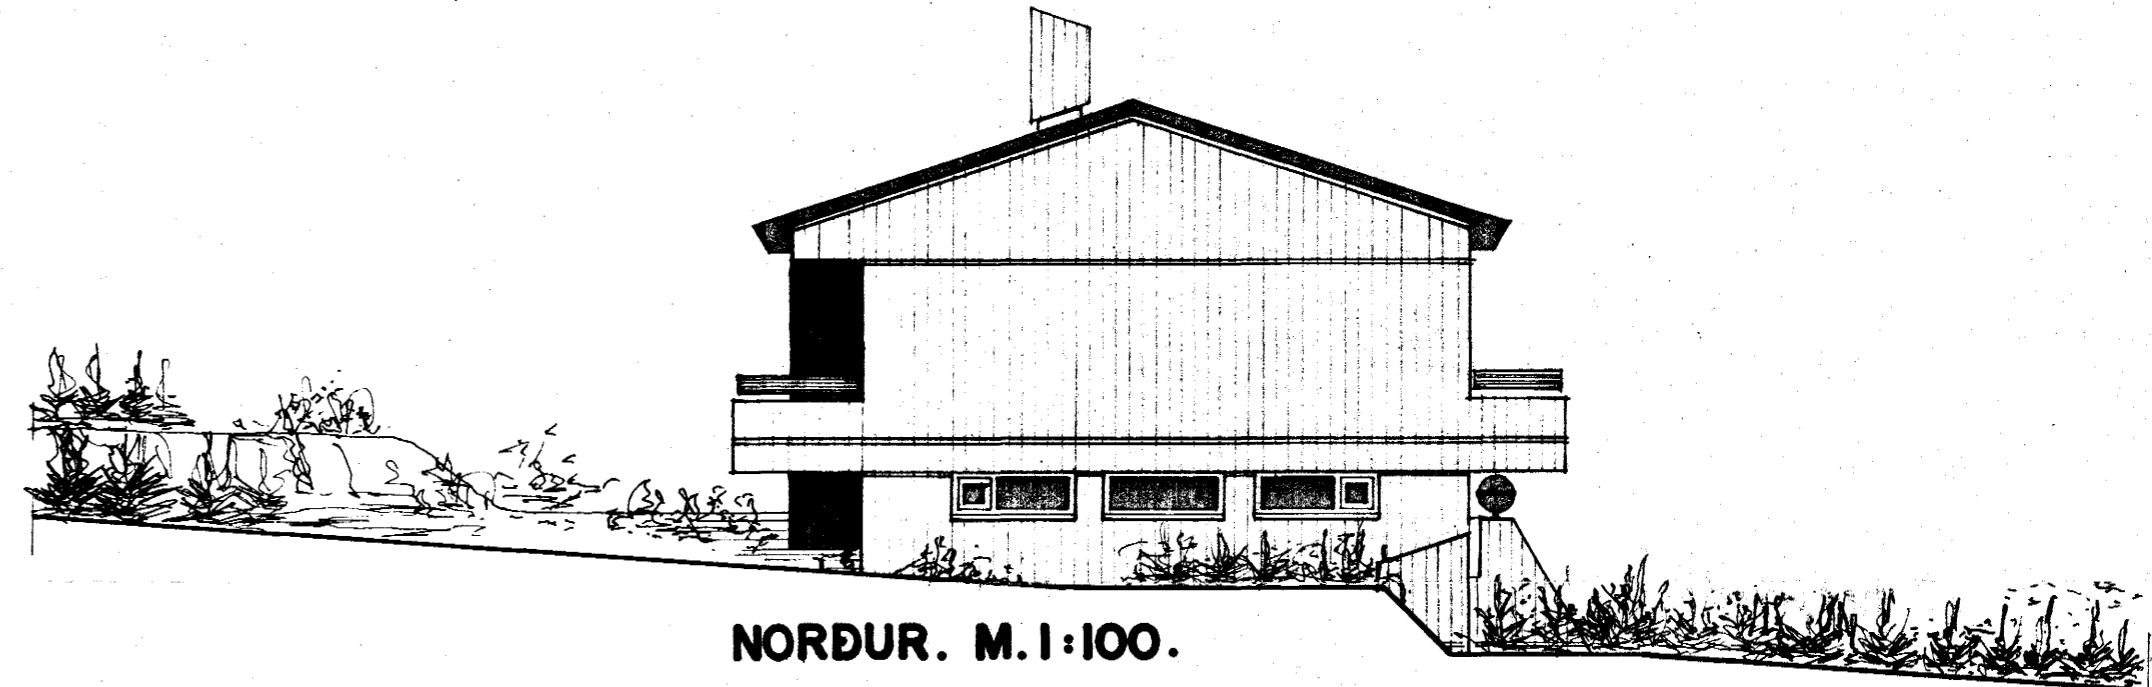


NORDUR. M. 1:100.

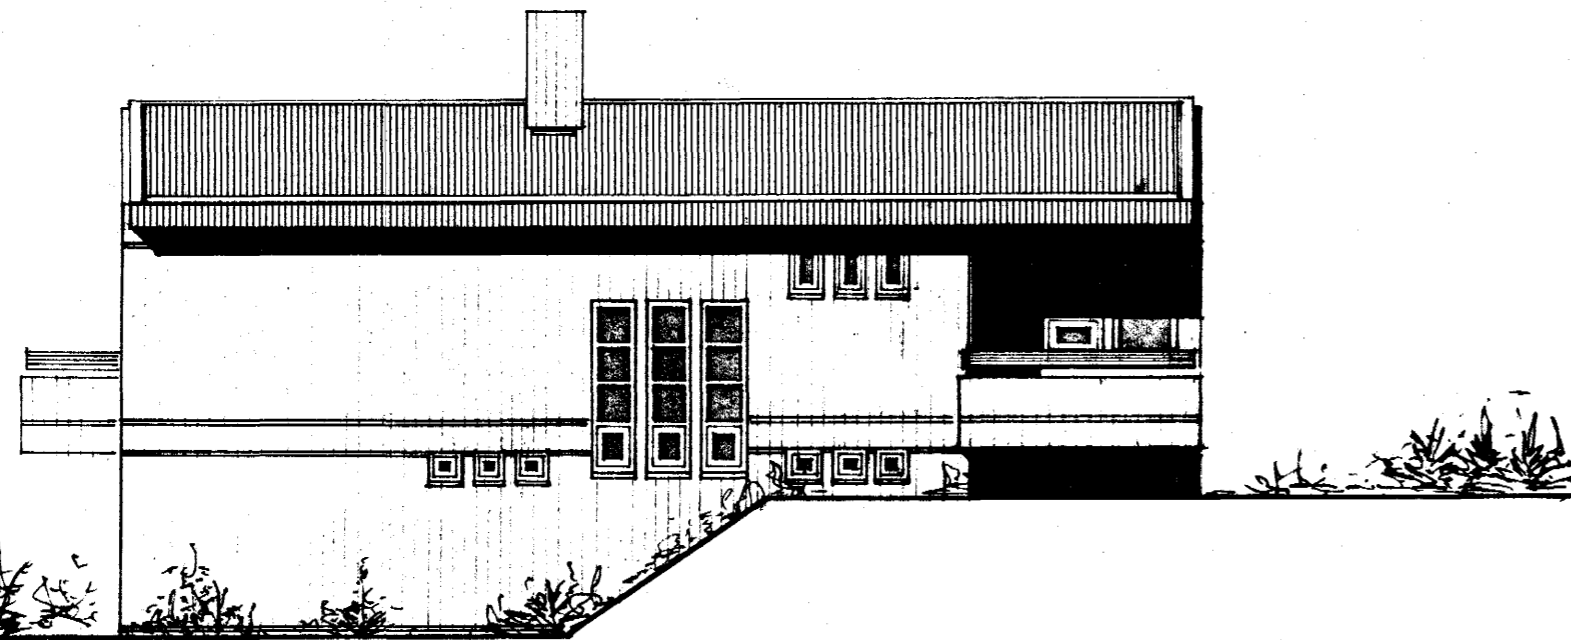

AUSTUR. M. 1:100.

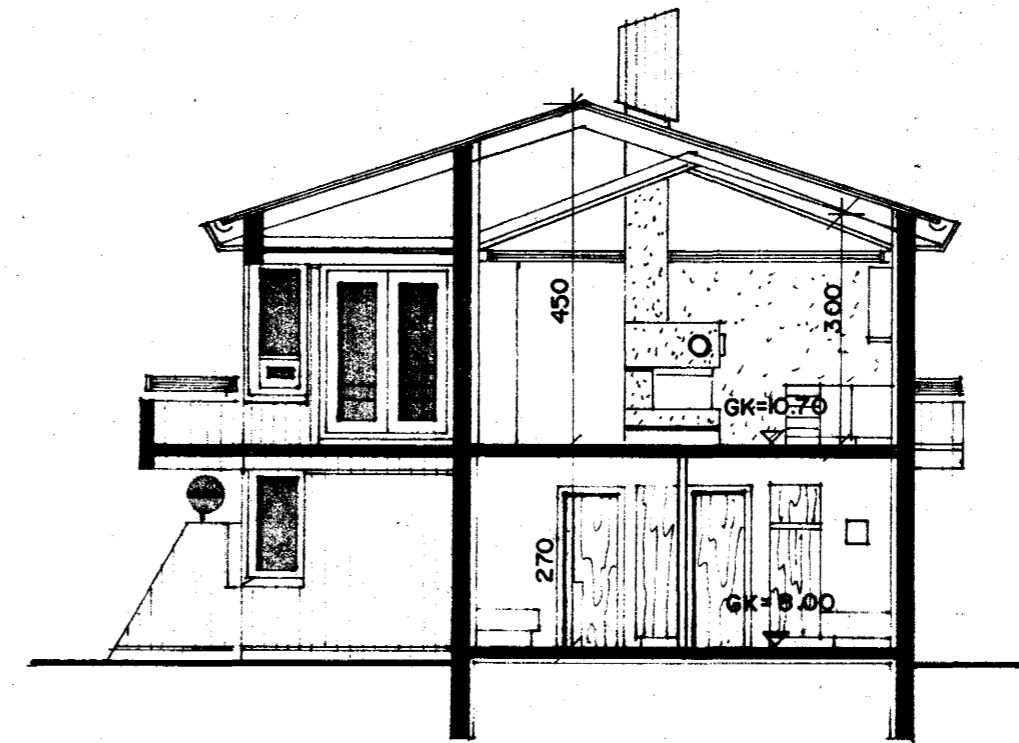

SNIÐ A-A M. 1:100.

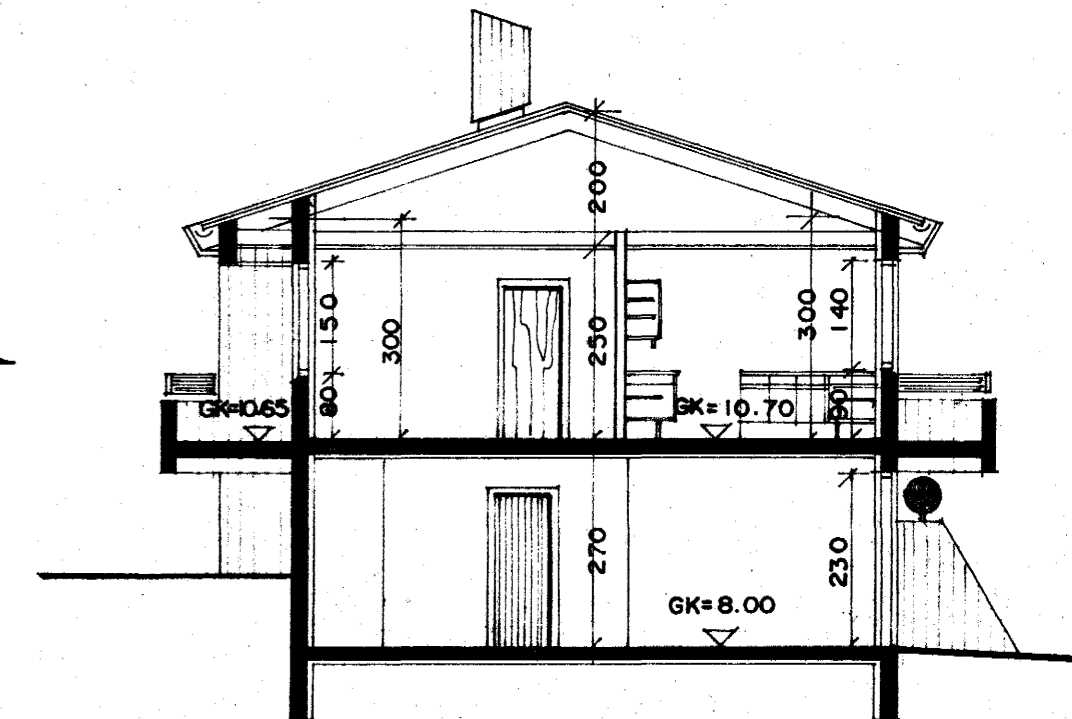

SNIÐ B-B M. 1:100.