


KLETTAGATA 14 HAFNARFIRÐI.

5180 - 0140.01

Ganga skal frá omni
eldstæði í samræði við
slökkviliðssjóra

Samþykkt á fundi bygginga-
nefndar þ. 22/8 1984
BYGGINGAFULLTRÚINN
Í HAFNARFIRÐI

[Signature]

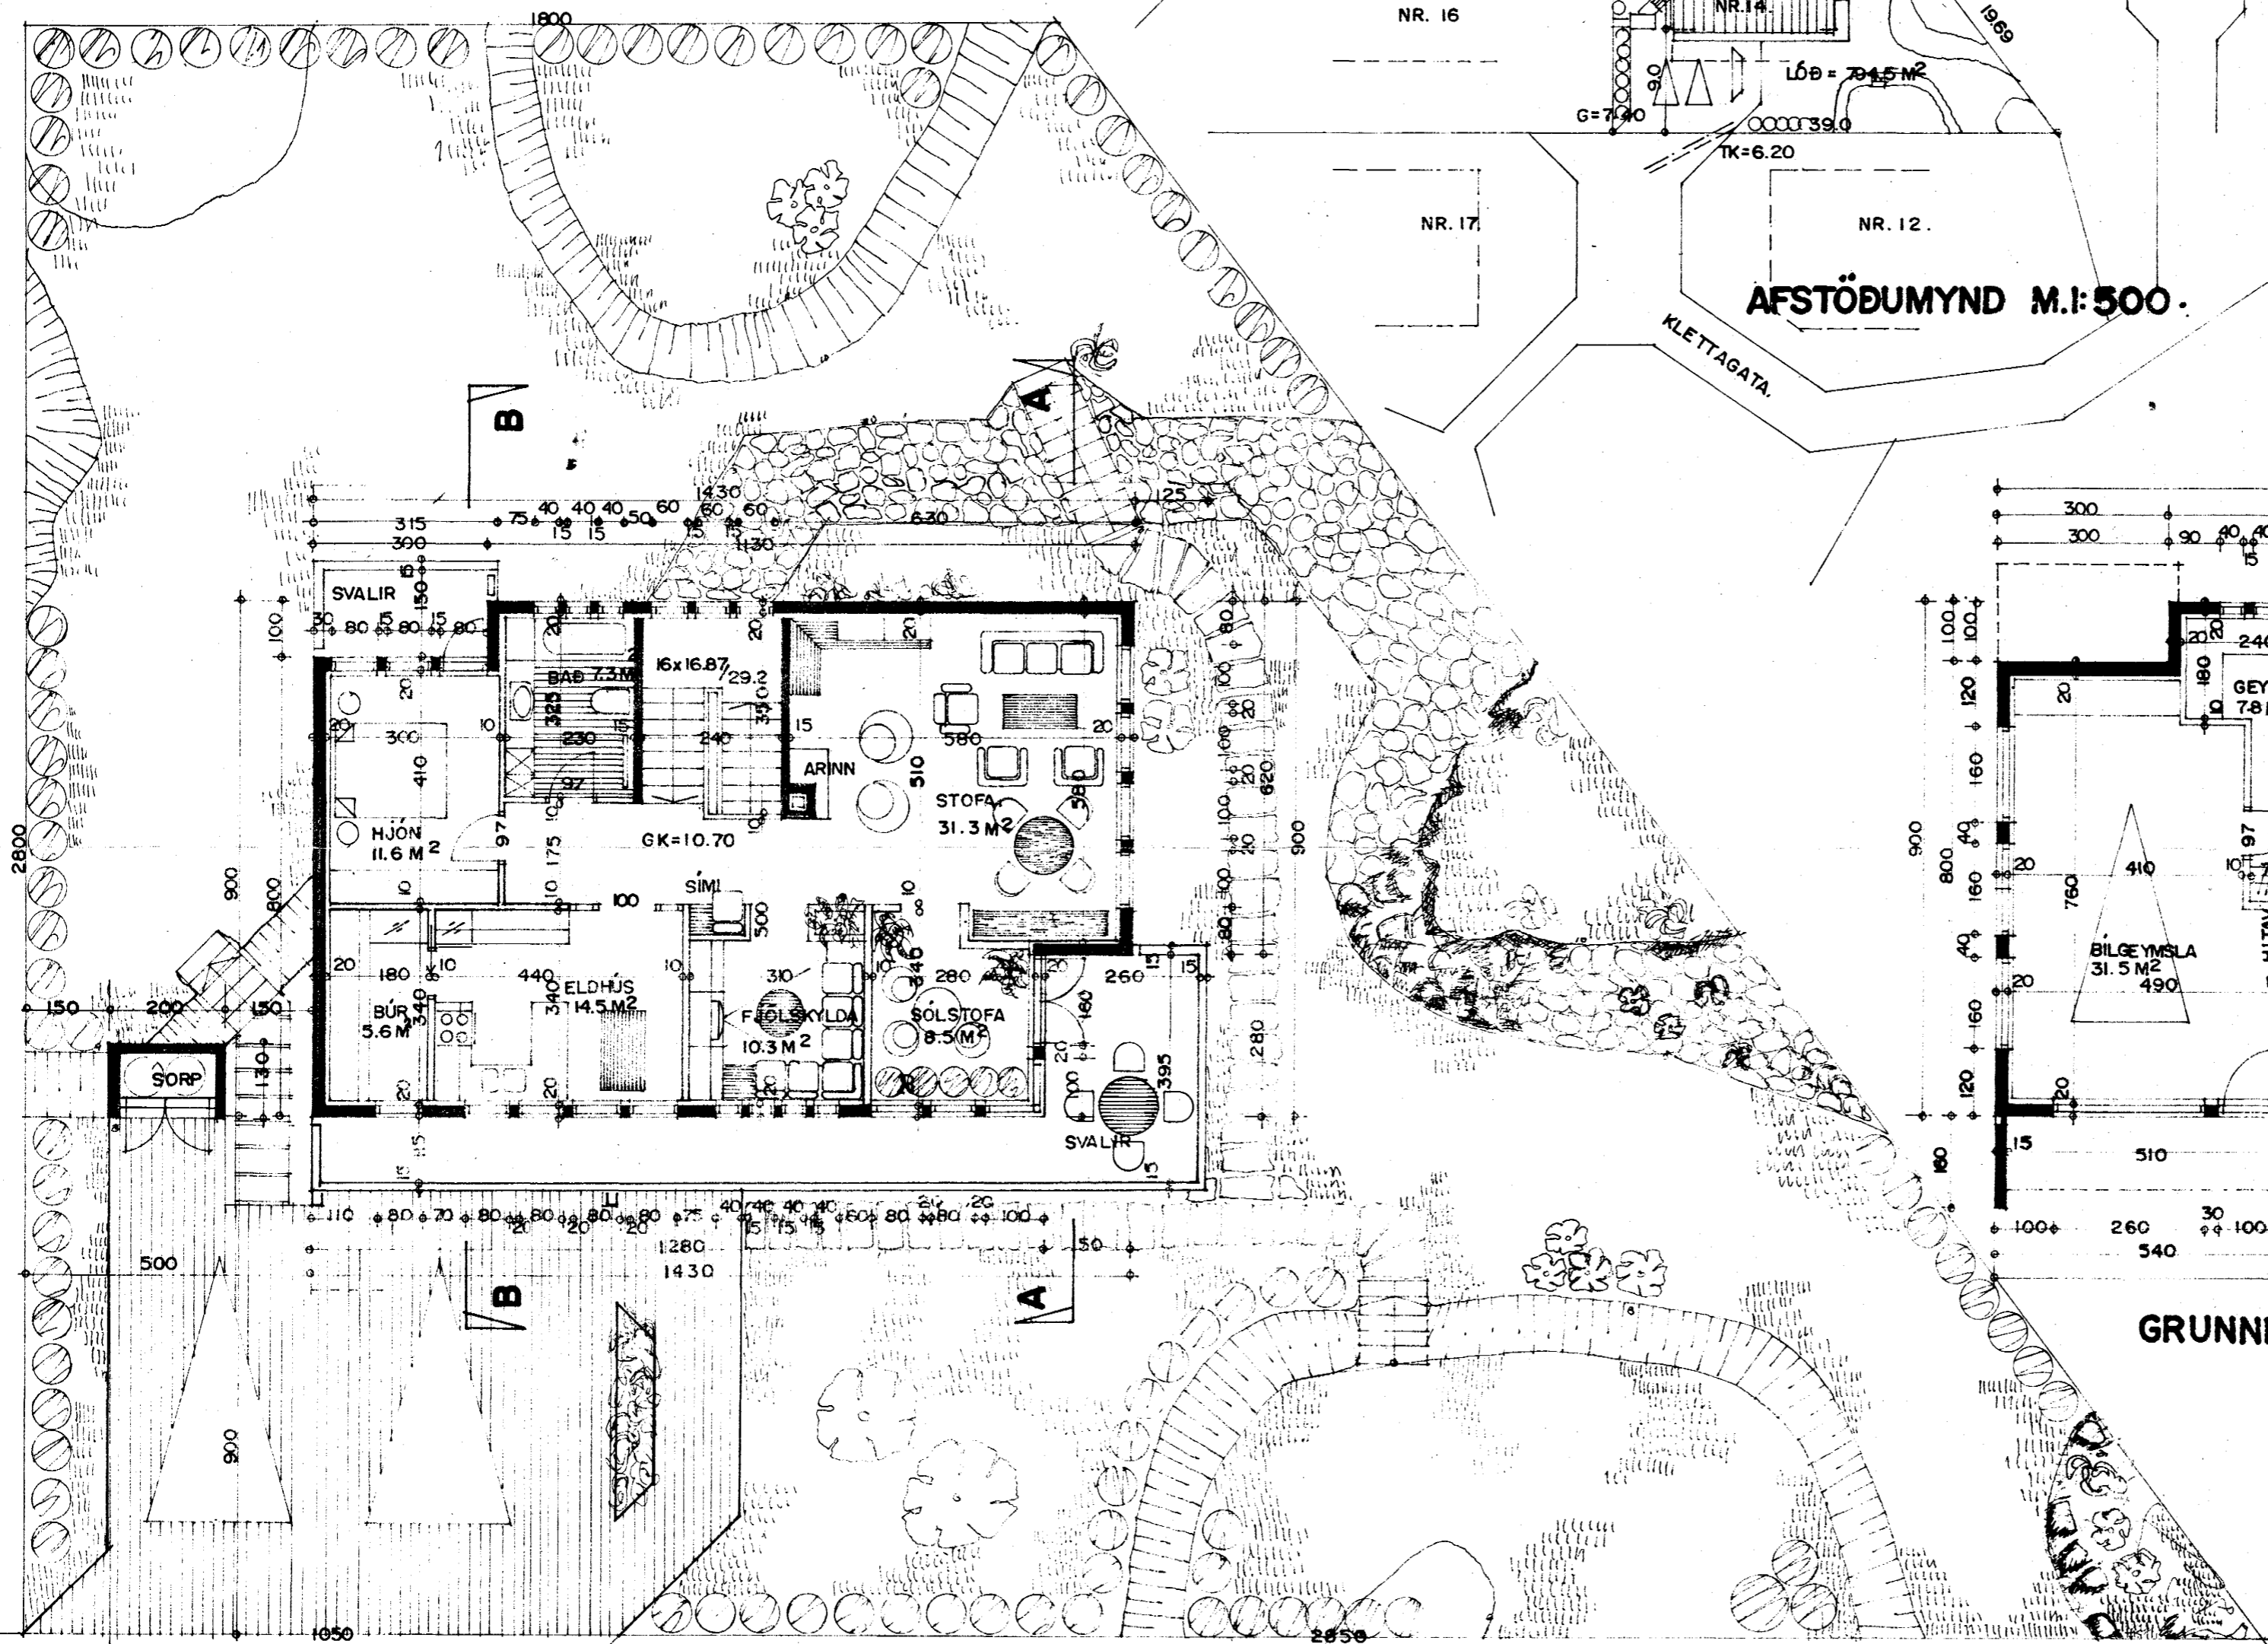

GRUNNMYND 2. HÆÐ. M. 1:100.


AFSTÖÐUMYND M. 1:500.

SKÝRINGAR.

	FLATARMÁL	RÚMMÁL
ÍBÚÐ 1. HÆÐ	79.1 M ² BR.	213.6 M ³ BR.
ÍBÚÐ 2. HÆÐ	121.5 M ² BR.	455.0 M ³ BR.
BILGEYMSLA 1. HÆÐ	37.4 M ² BR.	101.0 M ³ BR.
SAMTALS	238.0 M² BR.	769.6 M³ BR.

FLATARMÁL LÓÐAR = 794.5 M²
 NÝTINGARHLUTFALL LÓÐAR = 0.30

HÚSIDER STEINSTEYPT MED TIMBURPAKI KLÆDDU PAKJÁRNI.
 KÖLNUNARTÖLUR EINSTAKRA BYGGINGAHLUTA SEU Í SAMRÆMI VÐ ÍST. 66.

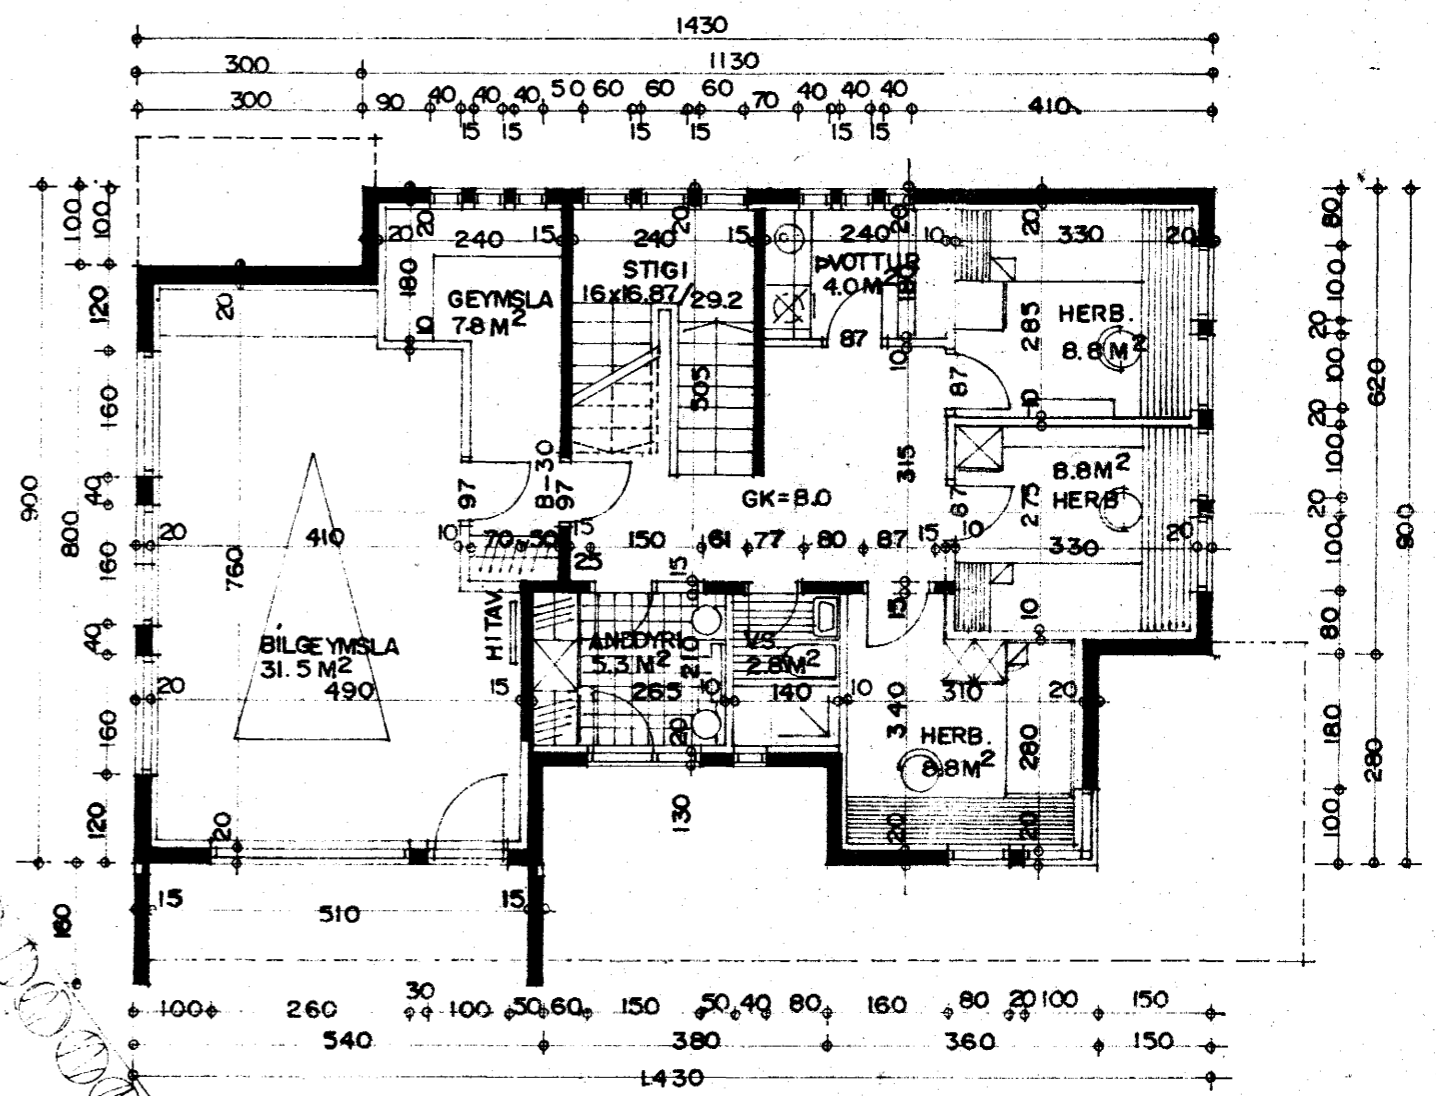

GRUNNMYND 1. HÆÐ. M. 1:100.