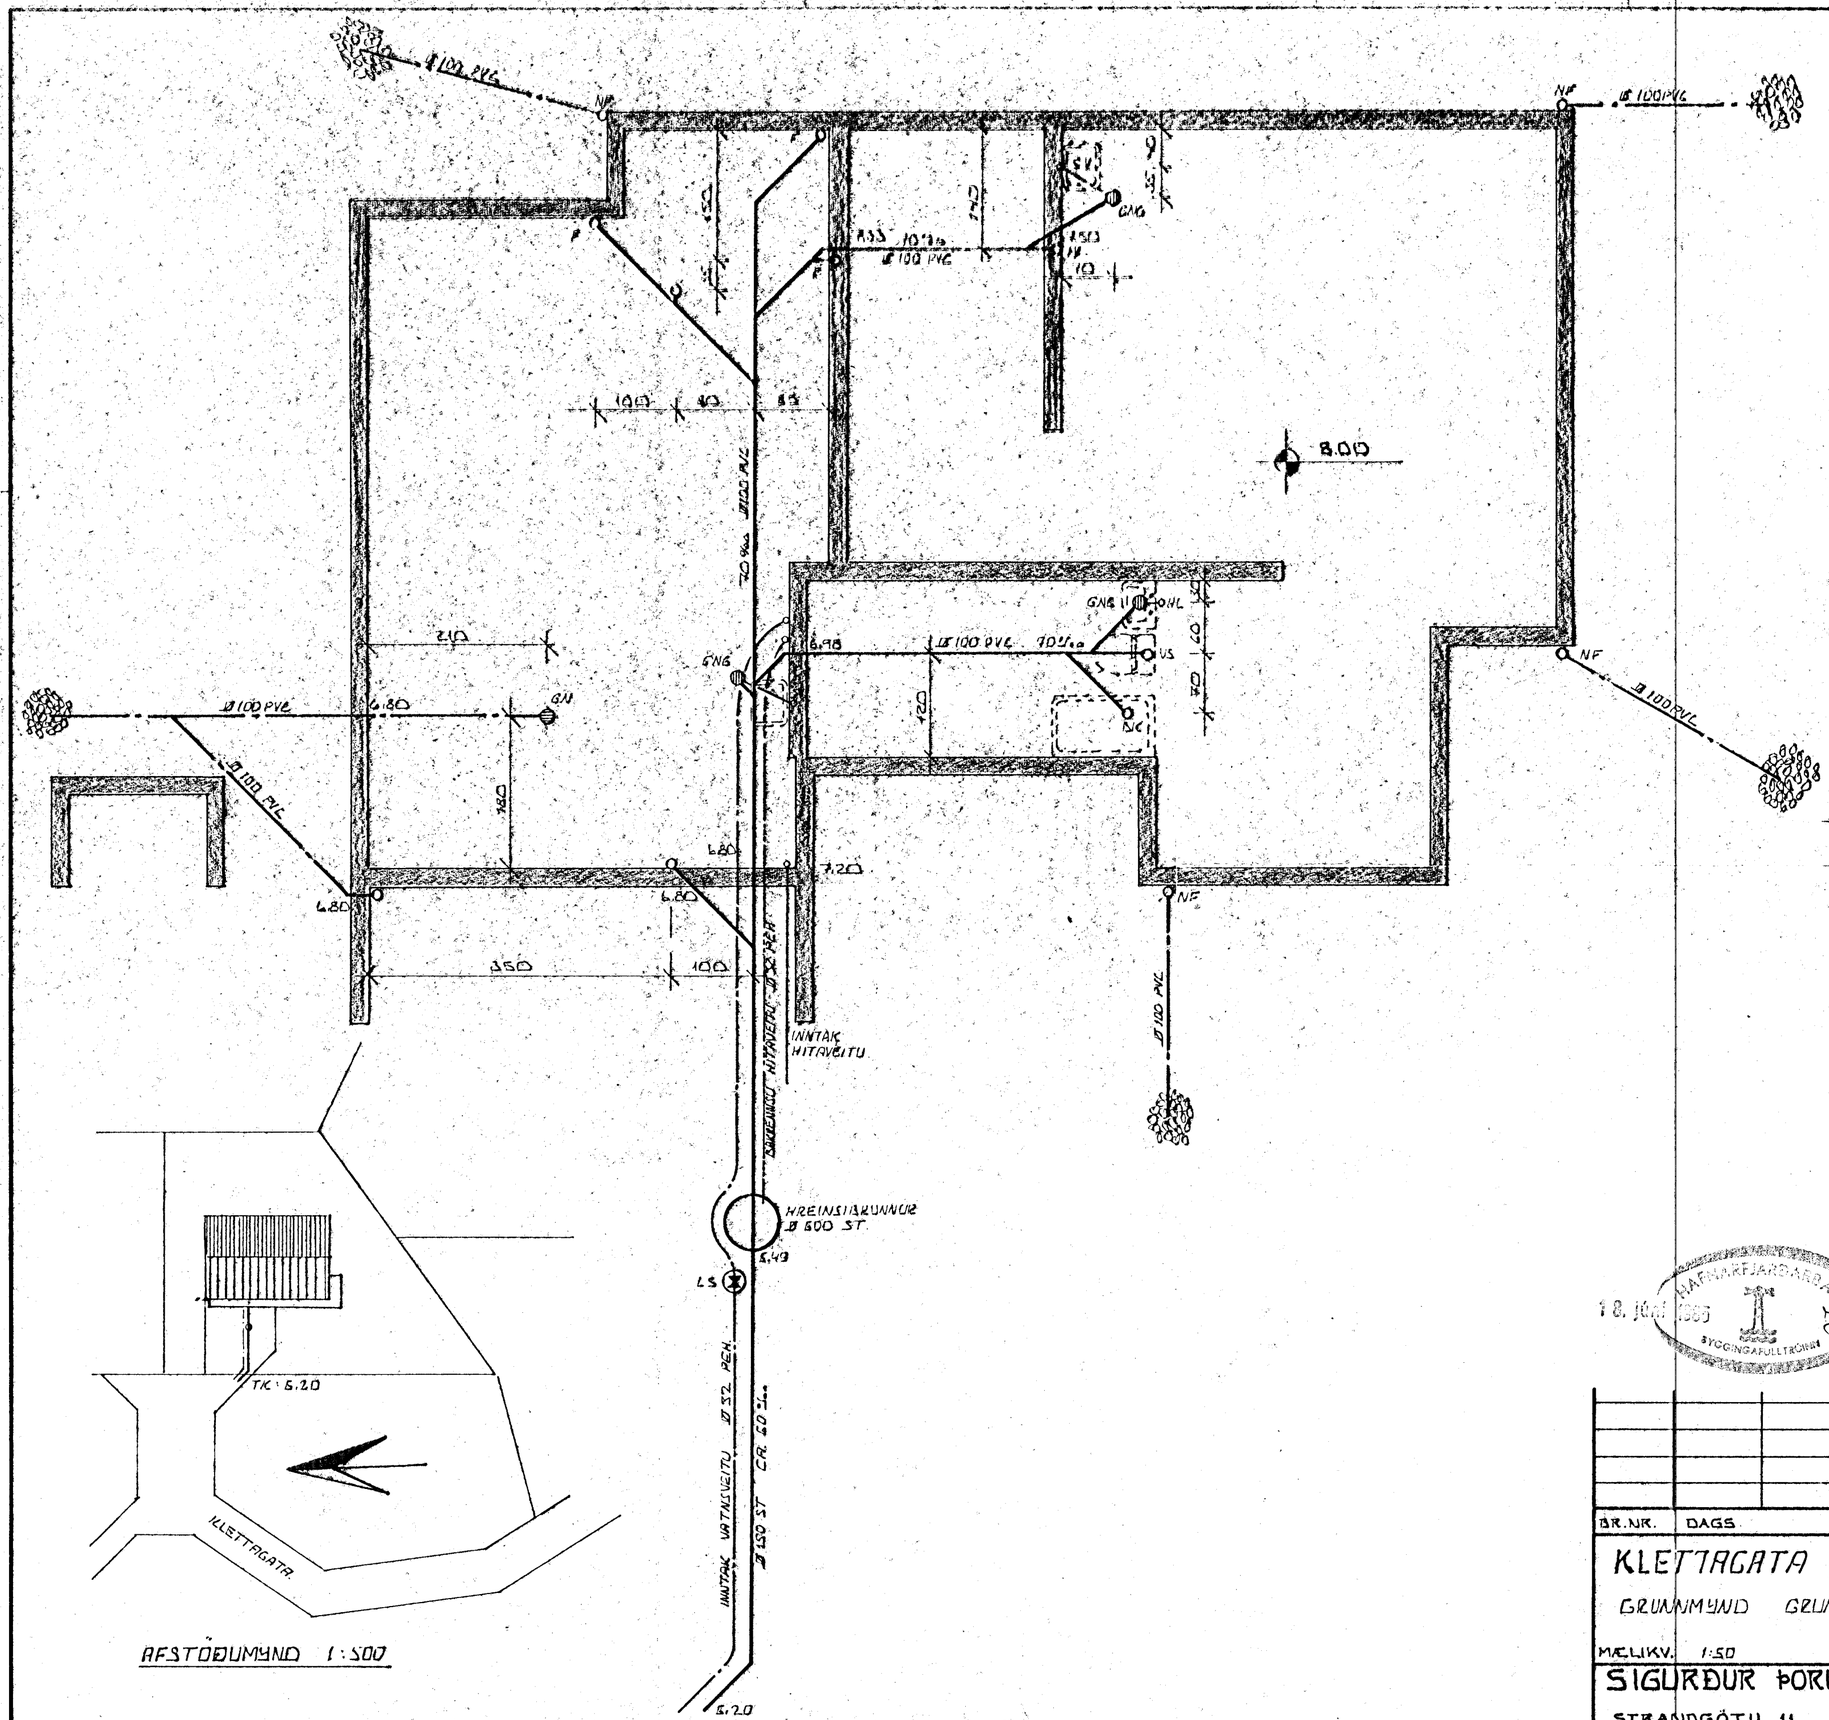

AFSTÖÐUMYND 1:500

SKÝRINGAR:

ALMENNAR SKÝRINGAR SJÁ BL. NR. 2-02
GÓLFHITI SJÁ BL. NR. 2-03
ÖLL VINNA OG ALLT EFNI SKAL VERA SKV.
GILDANDI STÖÐLUM OG REGLUGERÐUM.
KÓTAR ERU GEFNIR Í METRUM.
ÞVERMÁL LAGNA Í MM.
GÓLFNIÐURFALL Í ÞVOTTAKHERBERGI
SKAL HAFA GEGNUMSTREYMI FRÁ SKOLVASKI
GÓLFNIÐURFALL Á BAÐH. SKAL HAFA
GEGNUMSTREYMI FRÁ HANDLAUG.
GÓLFNIÐURFALL VIÐ SKOLVASK SKAL
HAFA GEGNUMSTREYMI FRÁ SKOLVASKI
ÖNNUR GÓLFNIÐURFÖLL Í BÍLGEYMSLU
SKAL TENGJA VIÐ REGNVATNSLÖGN
SEM LEGGJA SKAL Í GRÓTSVELG.
VANDA SKAL ALLAN FRÁGANG Á GRÓT-
SVELG.

HAFNARFJARÐARBÆR
18. JÚNÍ 1985
SYGGINGAFULLTRÚINN

BR.NR.	DAGS.	EÐLI BREYTINGAR	SIGN.

KLETTAGATA 14. HAFNARFIRÐI.
GRUNNMYND GRUNNLAGNA
MÆLIKV. 1:50

DAGS. MAI 1985
HANNAÐ
TEIKNAÐ
VERK NR. 8447

SIGURÐUR ÞORLEIFSSON TÆKNIFRÆÐINGUR F.T.F.I.
STRANDGÖTU 11 HAFNARFIRÐI SÍMI 54751

BLAÐ NR. 2-01.