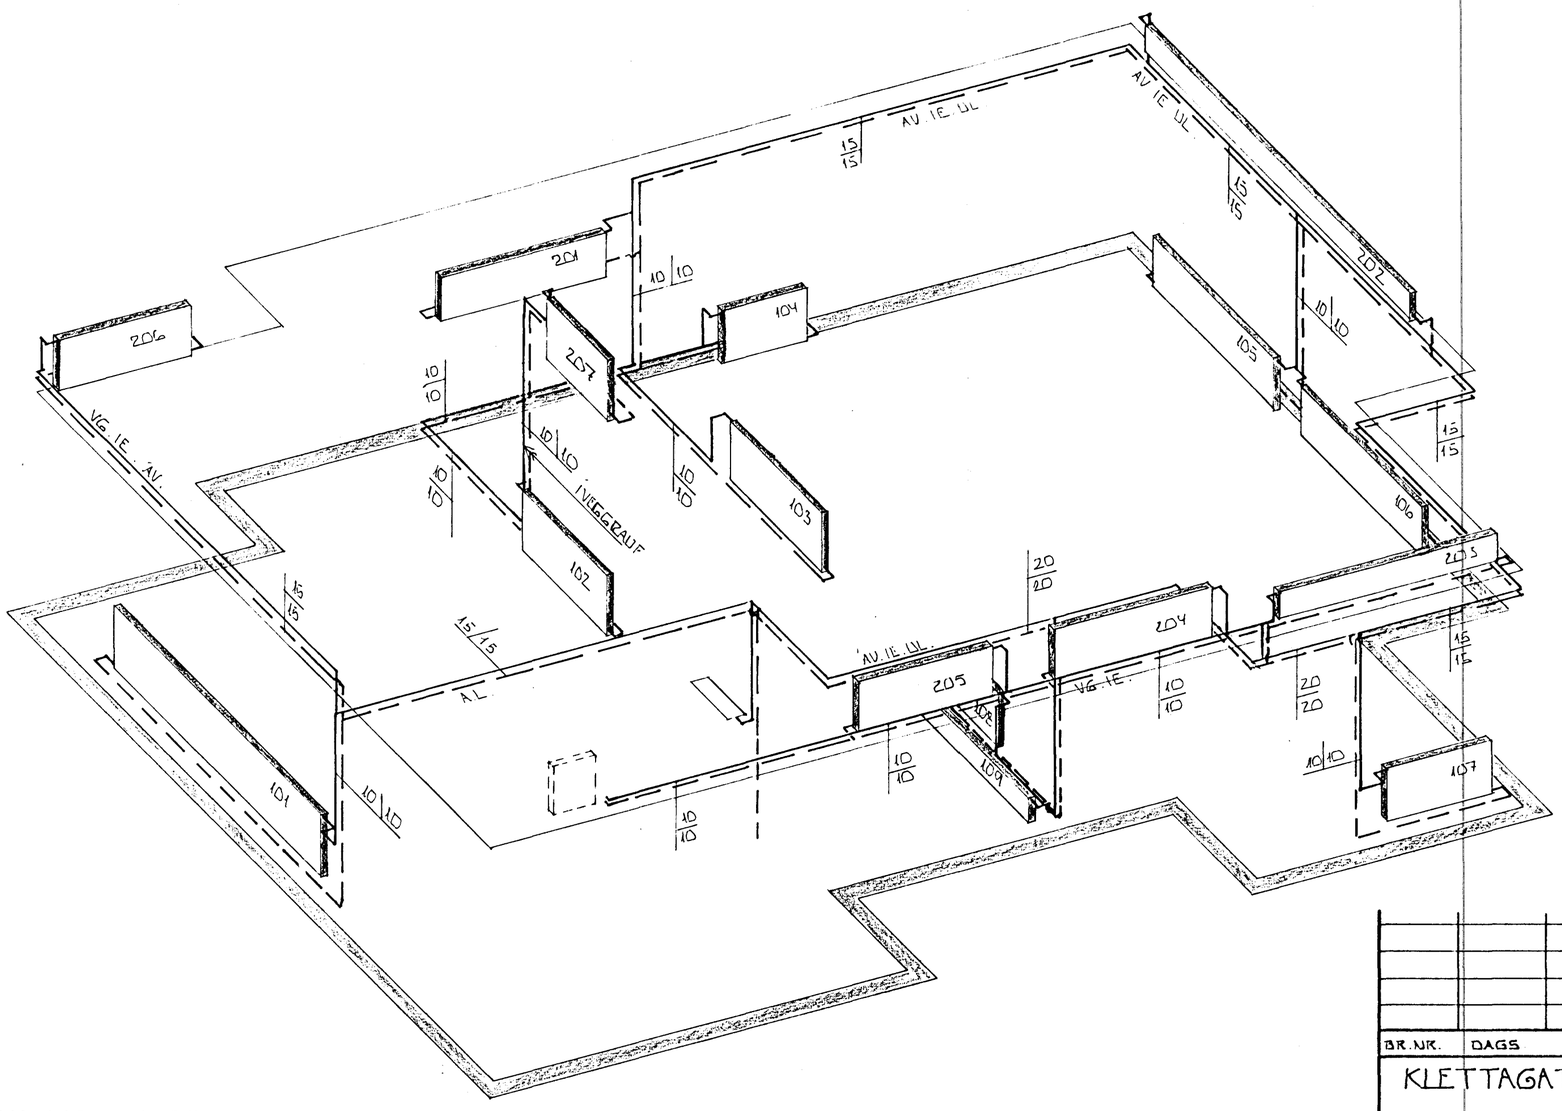

RÚMMYND ~ 1:50

HAFNARFJARÐARBÆR
12. sept. 1986
BYGGINGAFULLTRÚINN

BR.NR.	DAGS	EÐLI BREYTINGAR	SIGN.

KLETTAGATA 14 HAFNARFIRÐI

RÚMMYND HITALAGNA

MÆLIKV. ~ 1:50

SIGURÐUR ÞORLEIFSSON TÆKNIFRÆÐINGUR F.T.F.I.

STRANDGÖTU 11 HAFNARFIRÐI SÍMI 54751

DAGS	FEBR. '86
HANNAÐ	
TEIKNAÐ	
VERK NR.	8447
BLAÐ NR.	2-05