Samþykkt á fundi byggingar-
nefndar þ. 10/11 1993.
BYGGINGAFULLTRÚINN
Í HAFNARFIRÐI
Sigurbj Halldórs

Áskilið að fylgt verði ábendingum byggingafulltrúa.

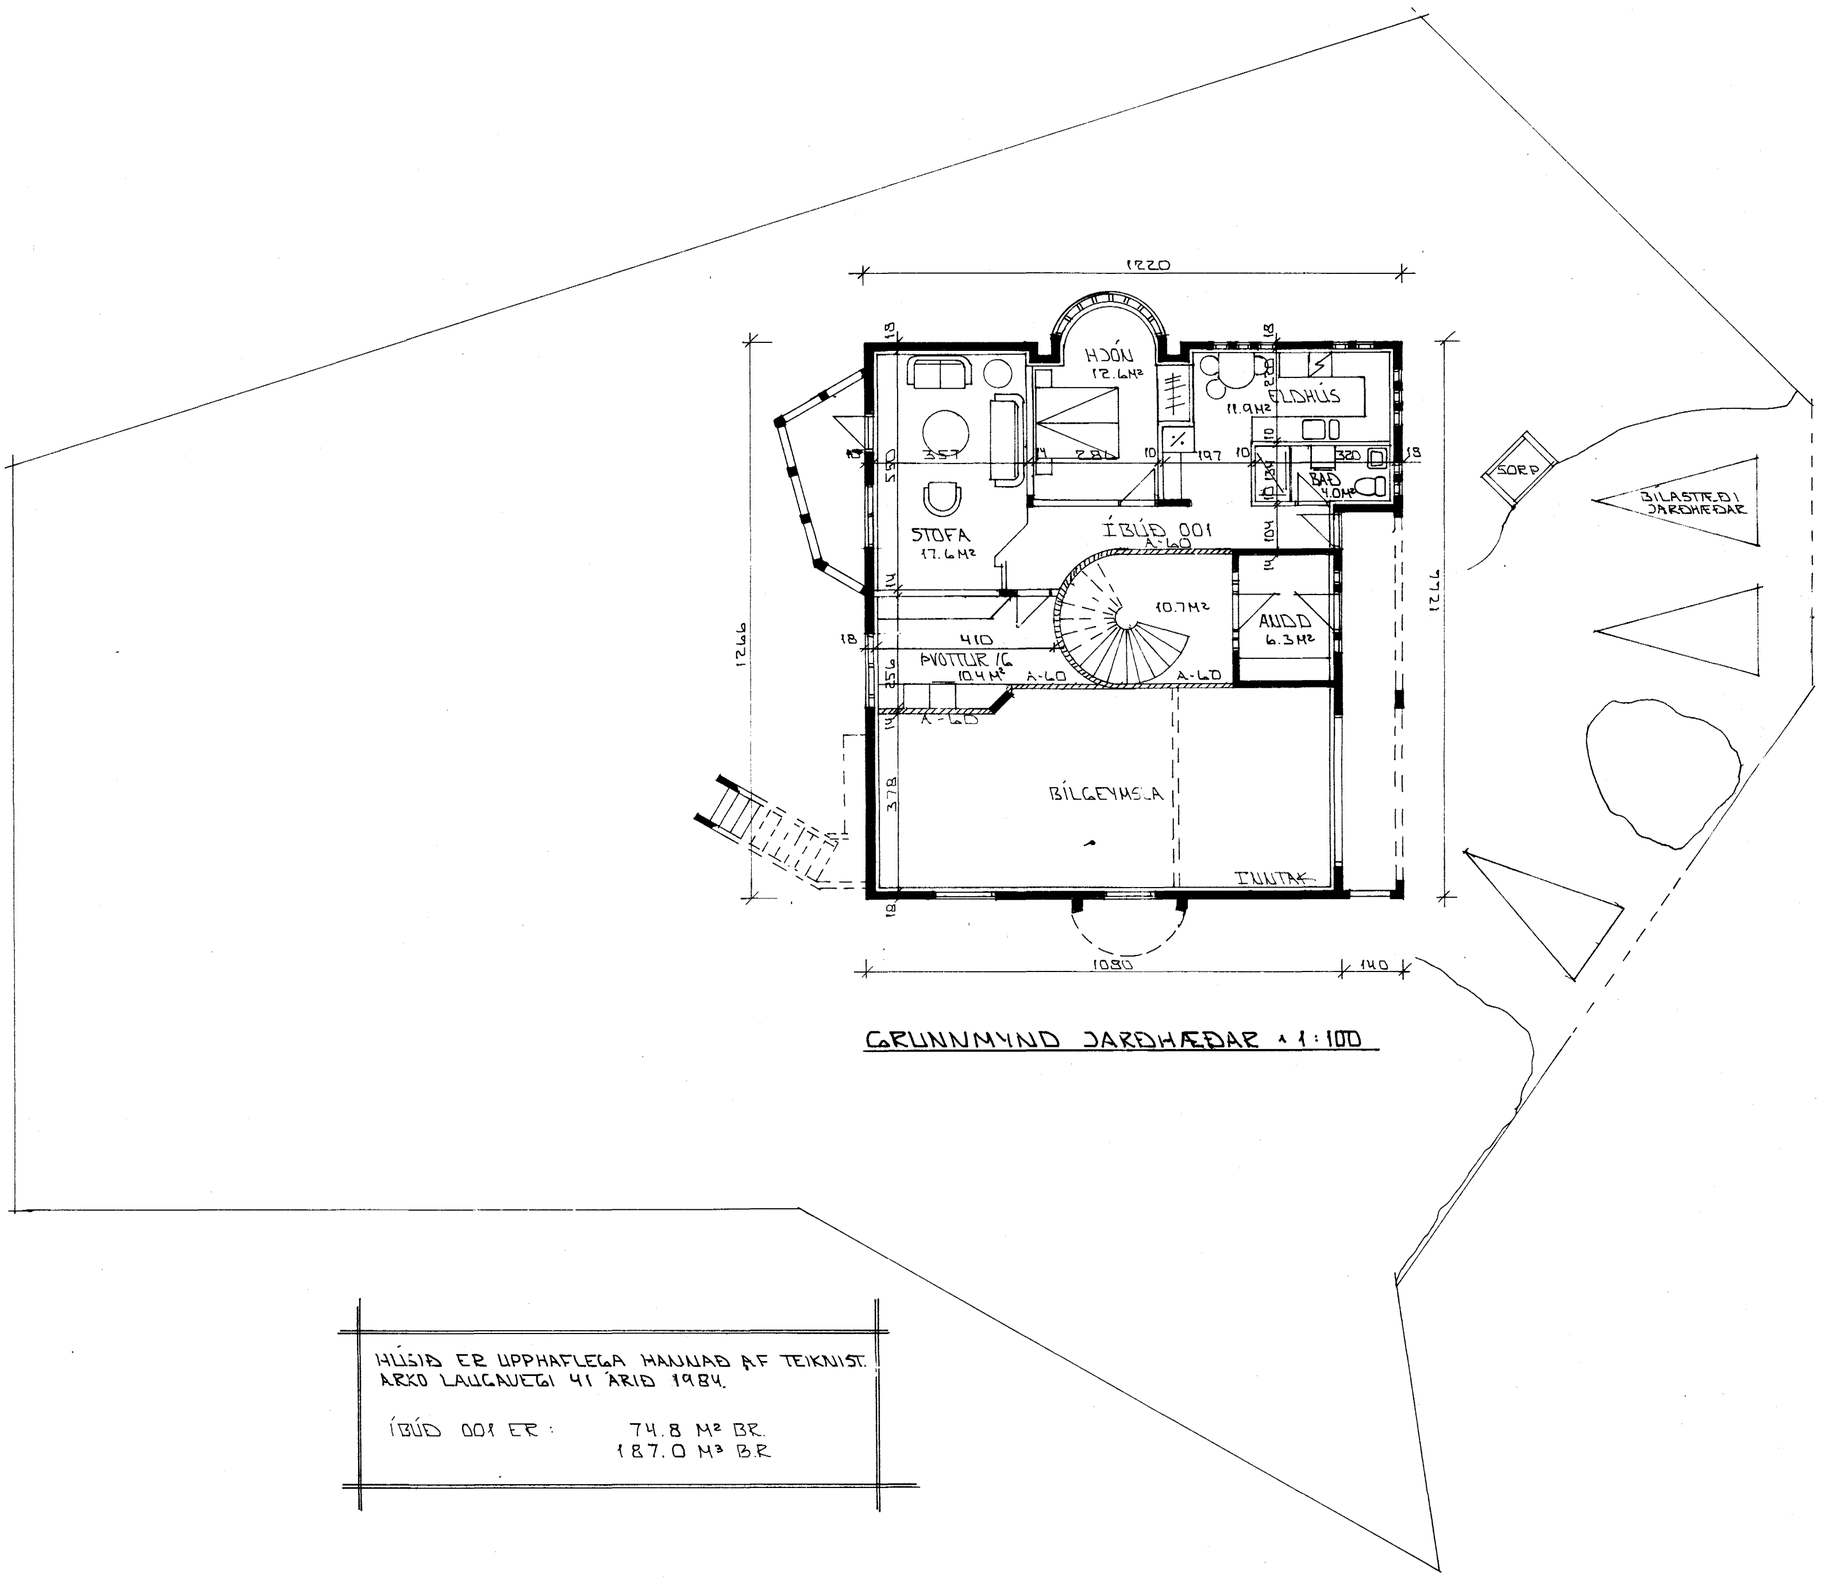


GRUNNMYND JARÐHÆÐAR 1:100

HÚSIÐ ER UPPHAFLEGA HANNAÐ AF TEIKNIST. ARKO LAUGAVEGI 41 ÁRIÐ 1984.

ÍBÚÐ 001 ER: 74.8 M² BR.
187.0 M³ B.R

| BR. | DAGS. | EÐLI BR. | SIGN. |
|---|---|---|---|
| | | | |
| | | | |
| | | | |
| | | | |
| | | | |

# KLETTAGATA 15
# HAFNARFIRÐI

GRUNNMYND JARÐHÆÐAR

| | |
|---|---|
| MKV. | 1:100 |
| DAGS. | OKT '93 |
| VERK NR. | 9339 |
| TEIKN NR. | 0-01 |
| HANNAÐ | |
| TEIKNAÐ | |
| YFIRFARIÐ | |

TÆKNIÞJÓNUSTA
SIGURÐAR ÞORLEIFSSONAR HF
STRANDGÖTU 11 - 220 HAFNARFJÖRÐUR - SÍMI 54255 - FAX 652875