


Samþykkt á fundi bygginga-
nefndar þ. 10.11.1993

BYGGINGAFULLTRÚINN
Í HAFNARFIRÐI


Kaesthan

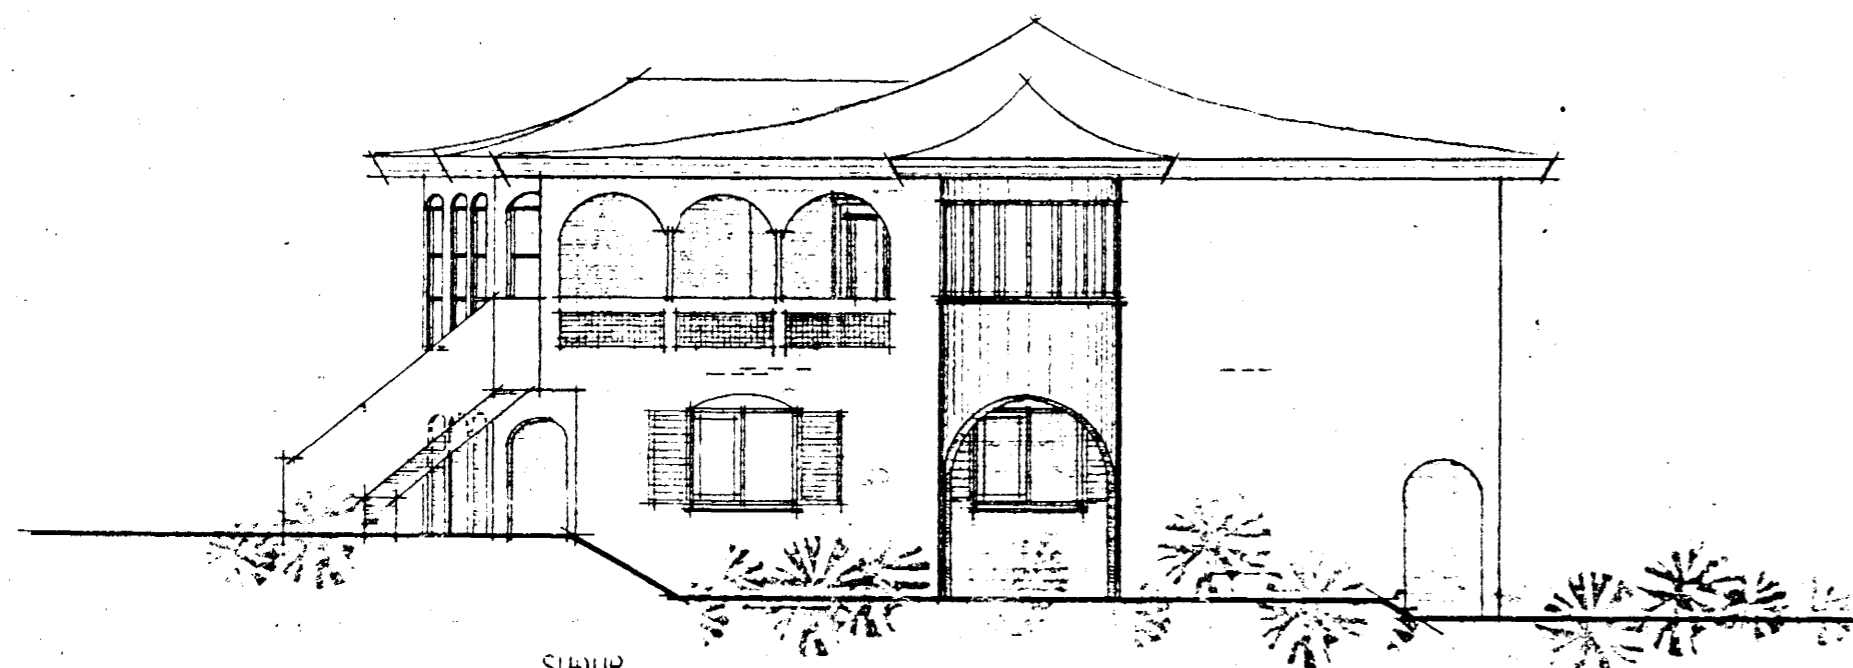

SUÐUR




VESTUR

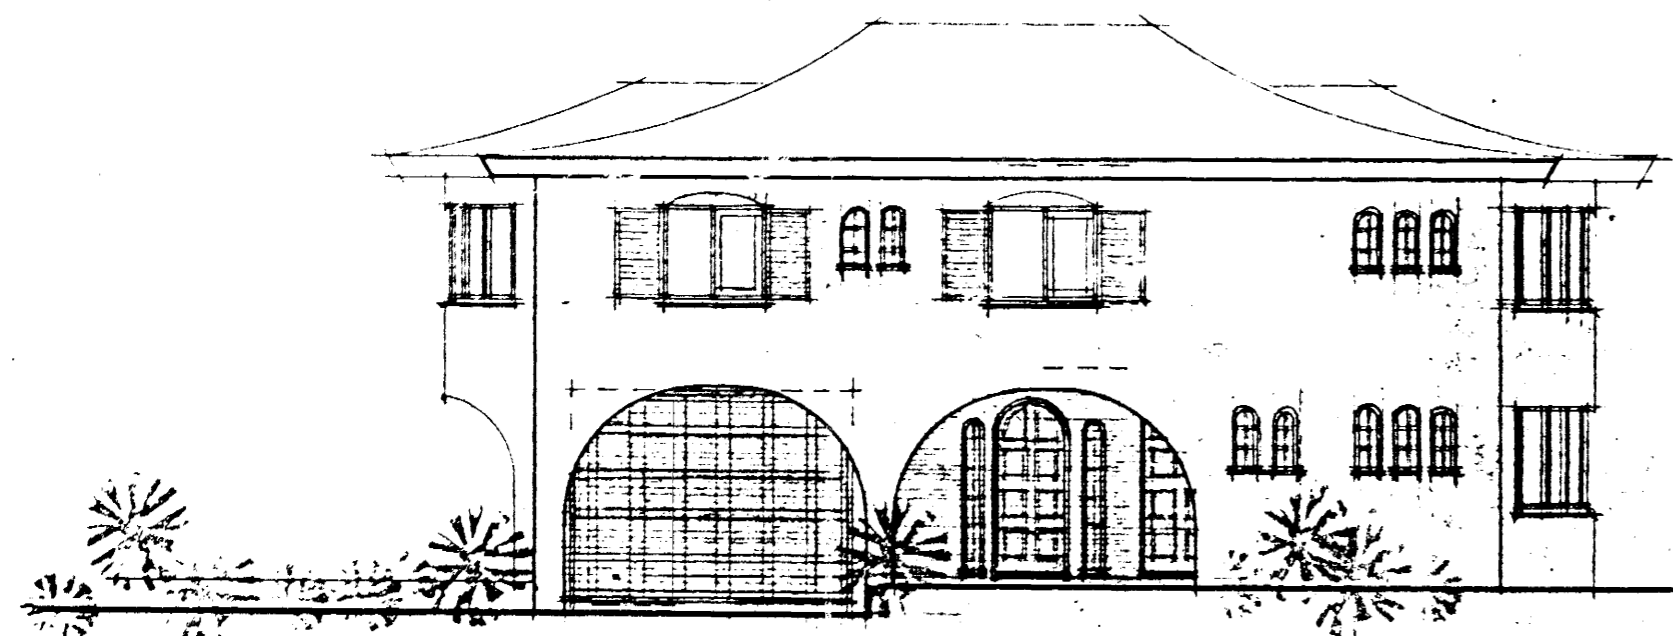

AUSTUR

17,3
15,6
10,2
GK, 7,5
BÍLG, K, 215

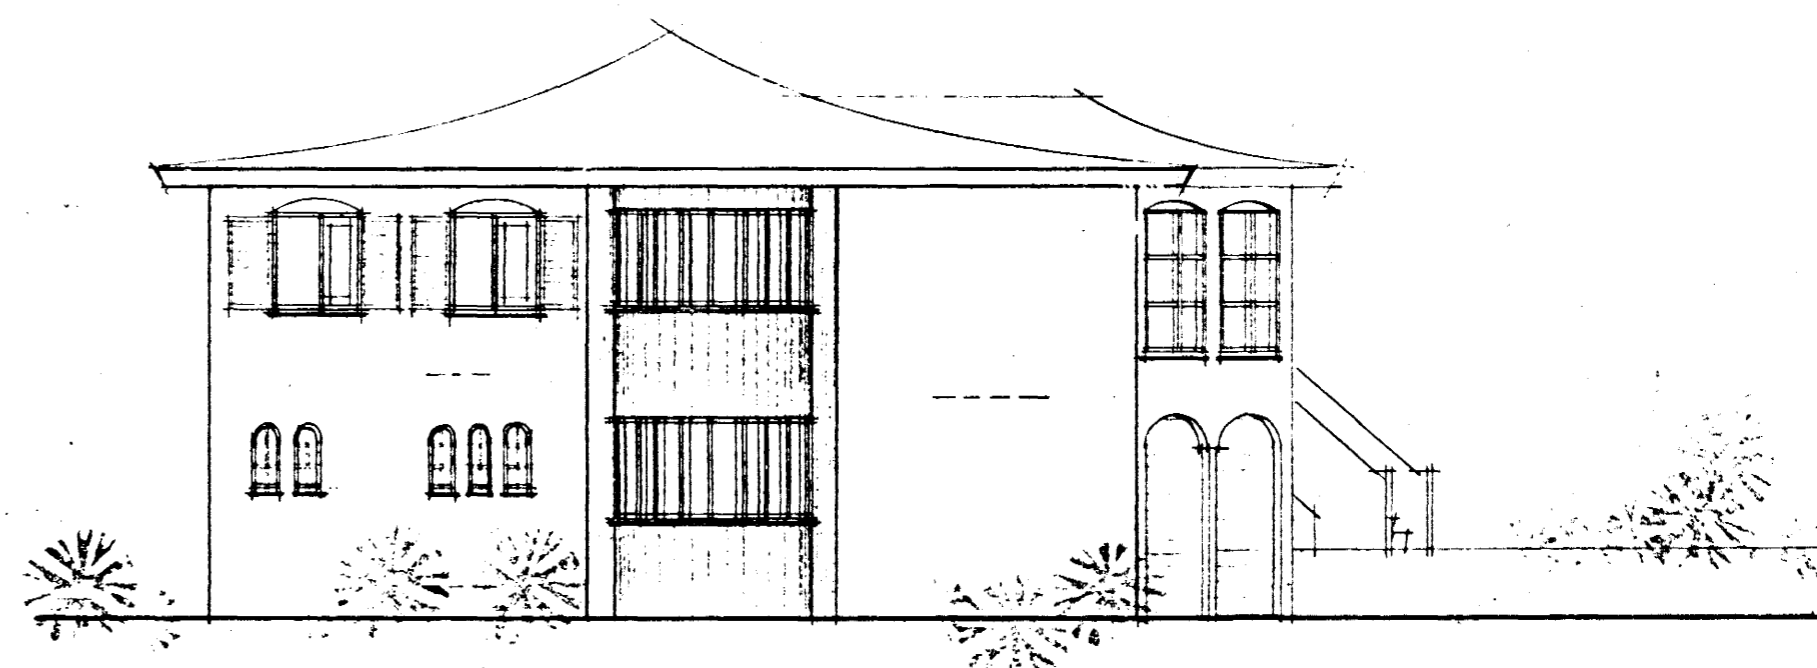

NORÐUR

HÚSIÐ ER HANNAÐ AF TEIKNST. ARKO
LAUGAVEGI 41 RÚK

BR NR	DAGS	EDLI	BREYTINGAR	SIGN.
KLETTAGATA 15 HAFNARFIRÐI				DAGS NÓV 93
ÚTLIT				HANNAÐ
MÆLIKV. 1:100				TEIKNAD <i>GH</i>
SIGURÐUR ÞORLEIFSSON TEKNIFRÆÐINGUR F.T.F.I.				VERK NR 9339
STRANDGÖTU 11 HAFNARFIRÐI SÍMI 54751/54255				BLAD NR 0-03