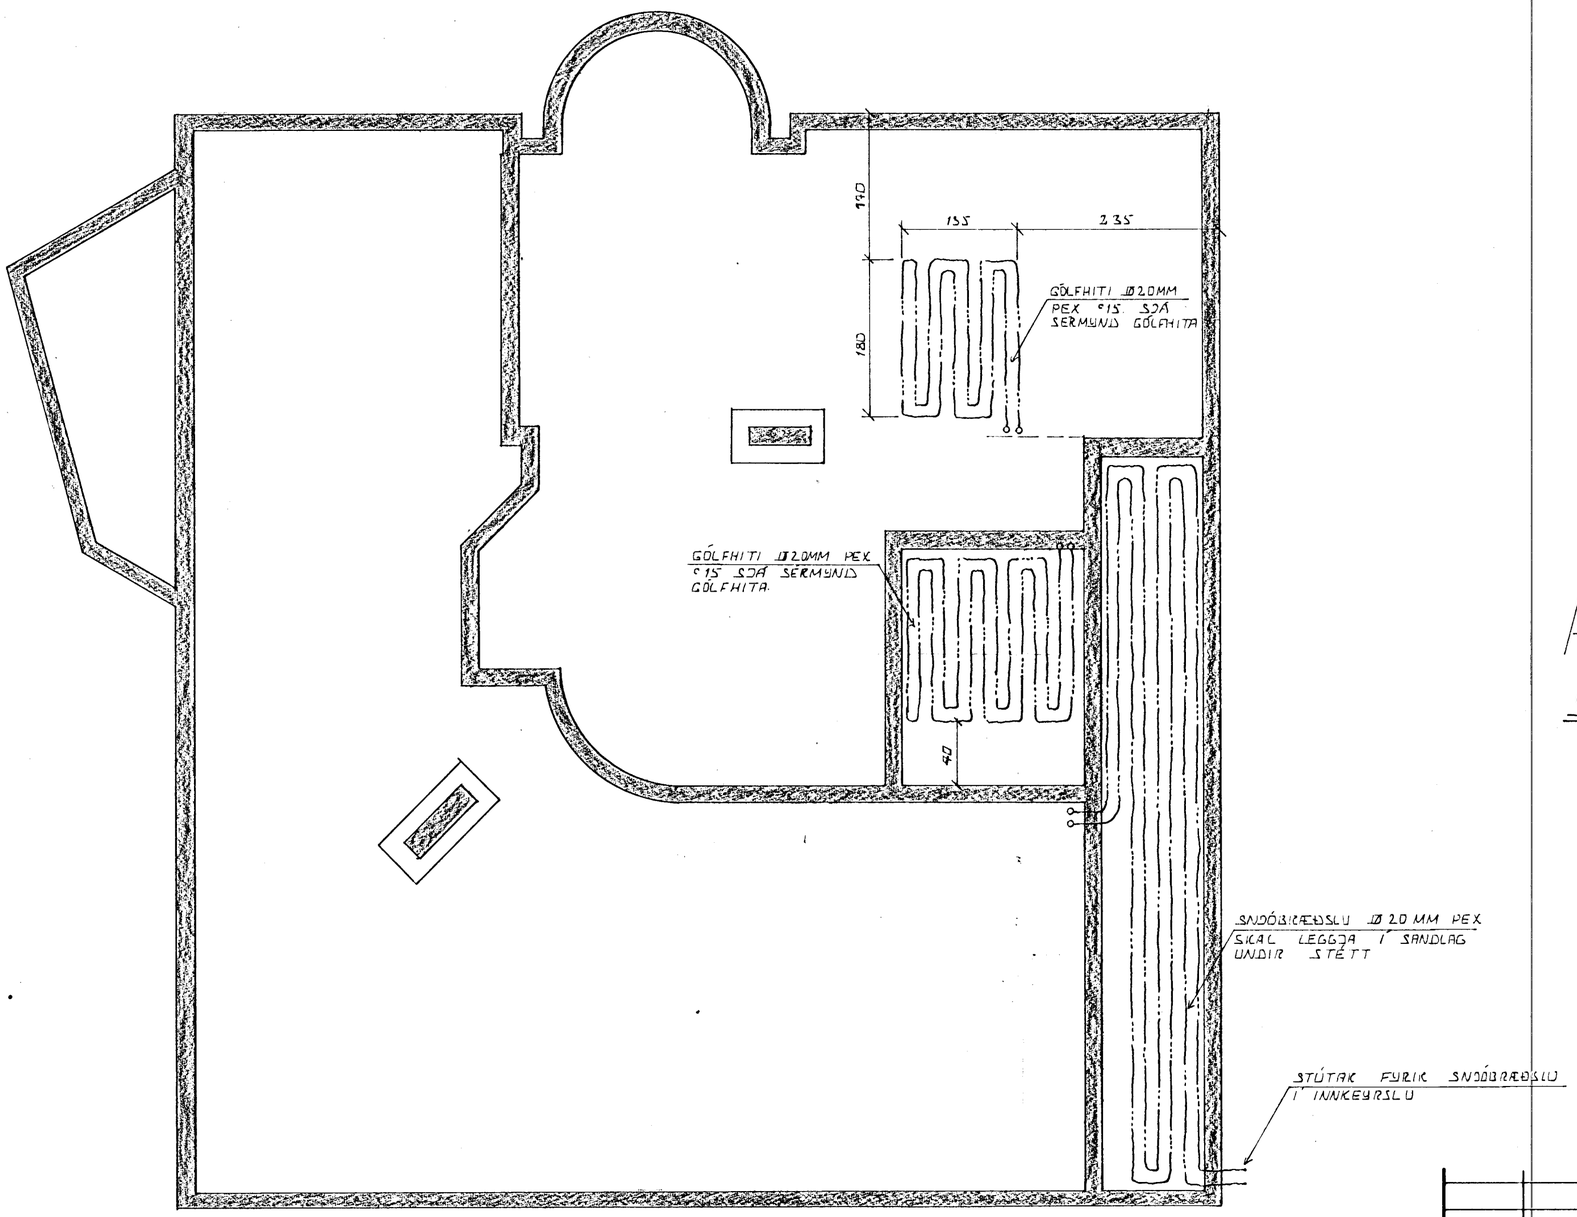

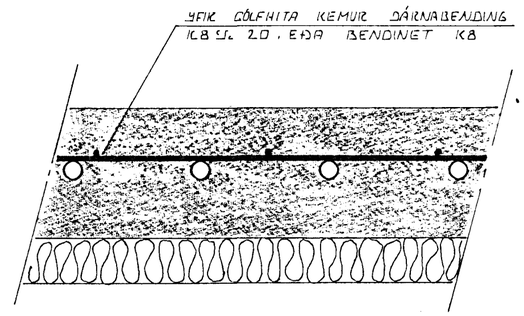

SÉRMYND GÓLFHITA 1:5

HAFNARFJARÐARKAUPSTAÐUR
28. JÚLÍ 1984
BYGGINGAFULLTRÚI
f.h.
Óskar Þorkelsson

BR.NR.	DAGS	EÐLI BREYTINGAR	SIGN.

KLETTAGATA 15. HAFNARFIRÐI.

GÓLFHITI OG SNJÓBRÆÐSLA.

MÆLIKV. 1:50 1:5

DAGS. JÚLÍ 1984

HANNAÐ

TEIKNAÐ

VERK NR. 8431.

BLAÐ NR. 2-03.

SIGURÐUR ÞORLEIFSSON TÆKNIFRÆÐINGUR F.T.F.I.

STRANDGÖTU 11 HAFNARFIRÐI SÍMI 54751