



SKJERINGAR
Lagnarhliti hita er tvövert en vatnsgötu
3 málagerind komi Danfoss málagerindslöki og þrjústíjafnari
hit vatni er valit með "sical" sil og stú
einangruð með 2cm glerullarhólkun sem eru síðan
valdir með plasti. Ö öfna komi stú" eða
returlokar. Á öfna komi 10mm tengi
samt skilittó.

Öfnagerð THOR

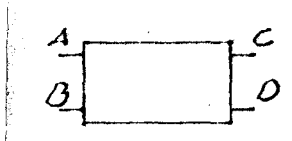

Öfnaskrá

| NR | keð | H x L | gerð | leng |
|----|------|------------|-----------|------|
| 1 | 600 | 615 x 700 | NR 645-2 | CB |
| 2 | 300 | 645 x 600 | P 645-1 | CD |
| 3 | 850 | 645 x 1300 | P 645-2 | AD |
| 4 | 440 | 445 x 900 | P 445-2 | AB |
| 5 | 1800 | 860 x 2200 | P 860-2 | AO |
| 6 | 2600 | 860 x 2000 | K 860-2 | CB |
| 7 | 490 | 645 x 1000 | K 645-1 | CB |
| 8 | 490 | — | — | CB |
| 9 | 490 | — | — | CB |
| 10 | 490 | — | — | CB |
| 11 | 820 | 270 x 3000 | P 270-2 | CB |
| 12 | 820 | 270 x 3000 | P 270-2 | CB |
| 13 | 820 | 270 x 2000 | P 270-2 | CB |
| 14 | 1580 | 445 x 2500 | K P 445-2 | AO |
| 15 | 1290 | 370 x 3000 | P 370-2 | CB |
| 16 | 690 | 645 x 1000 | P 645-2 | AO |
| 17 | 450 | 270 x 1005 | K 270-2 | CB |
| 18 | 1095 | 645 x 1200 | K P 645-2 | CB |
| 19 | 700 | 645 x 1200 | K 645-1 | CB |
| 20 | 1300 | 645 x 2000 | P 645-2 | CB |
| 21 | 2200 | 645 x 2200 | K 645-2 | CO |

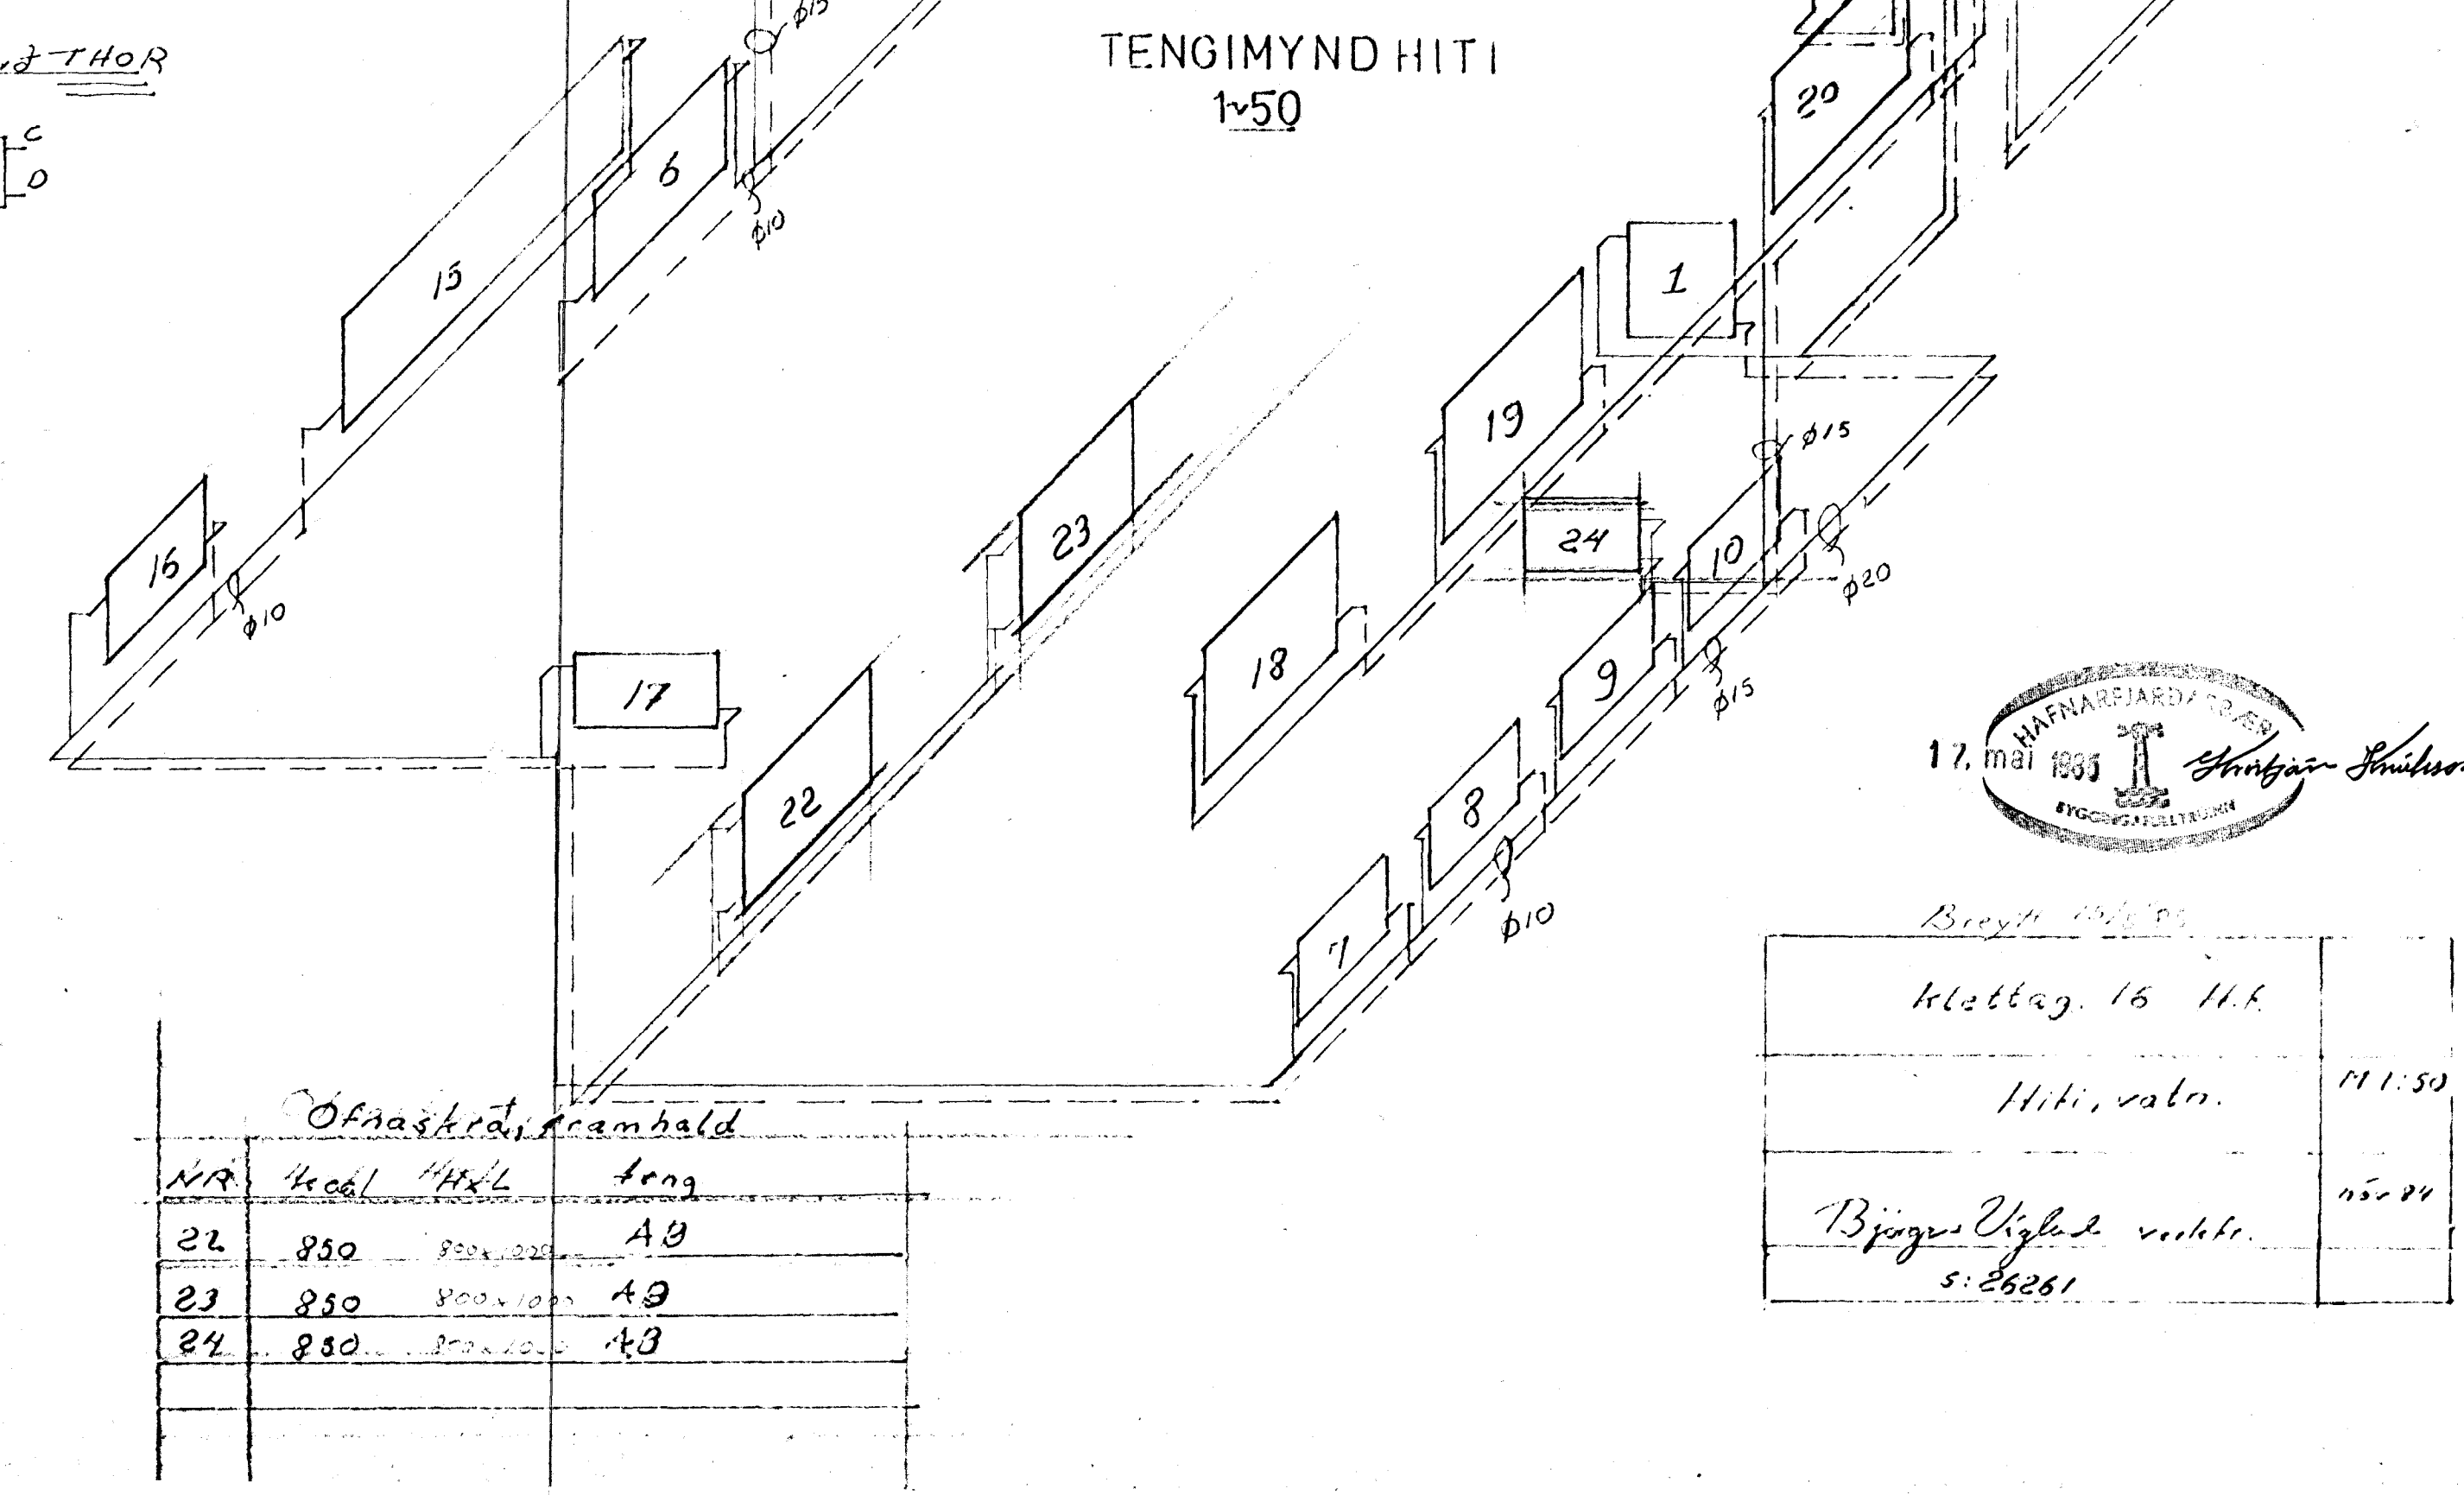

Öfnaskrá, framhald

| NR | keð | H x L | leng |
|----|-----|------------|------|
| 22 | 850 | 800 x 1000 | AB |
| 23 | 850 | 800 x 1000 | AB |
| 24 | 850 | 800 x 1000 | AB |



| | |
|---------------------------|--------|
| hlottag. 16 H.H. | |
| Hiti, vatn. | 1:1:50 |
| Þjófgræðingur S. 26261 | nr 24 |