
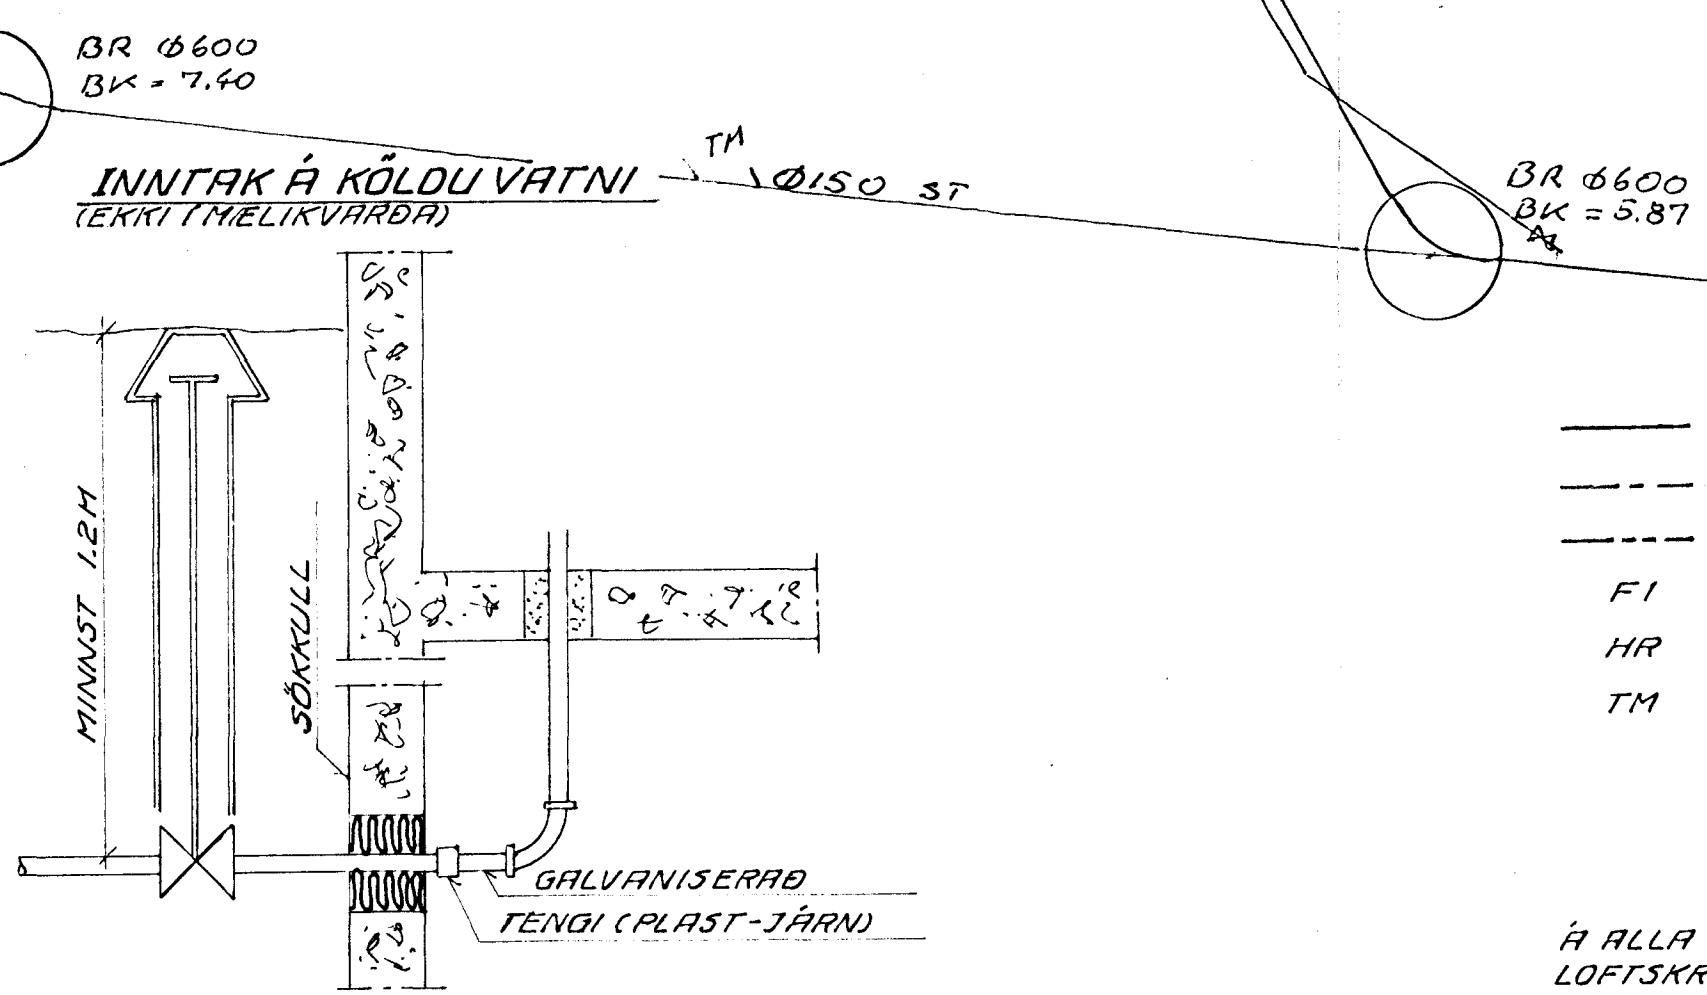


Bláa Lit
 Stærðir
 JAS

ΔT = 40C		OFNASKRÁ		AFKASTA PÖRF (KWH/KLST)	TENGING	STABSEMI DALONGA	ATHS	VALDIR OFNAR
OFN NR.	HERBERGI	HED	LENGD	BREIDD				
101	FORSTOFA	≤ 700	1800	EINFALDUR	1000	C-D	BAKRÁS	
102	ANDDYRI	200	900		600	A-B		
103	ELDHÚS	500	2000		2200	C-D		
104	BORÐSTOFA	600	2100		3000	A-B		
105	SJÓNVARP	200	3000			A-D	FRAMRÁS	
106	SVEFNHERB	600	2100		1340	A-B	BAKRÁS	
107	"	600	2100		980	C-D		
108	"	600	2100		1240	A-B		
109	PVOTTAHÚS	≤ 700	1200	EINFALDUR	980	C-D		
110	GEYMSLA	≤ 200	≤ 1800		100	A-B	FRAMRÁS	
111	BAÐ	≤ 700	≤ 1800	EINFALDUR	400	A-B		
112	BÍLSKÚP	≤ 700	2200		3080	C-D	BAKRÁS	
113	"	≤ 700	1000			A-B		
114	GEYMSLA	≤ 300	≤ 1200		140	C-D	FRAMRÁS	
201	GEYMSLA	400	1500		880	C-D	BAKRÁS	
202	VINNUSTOFA	400	2100		2100	A-B		
203	HJÓN	≤ 700	1200	EINFALDUR	2200	C-D		
204	BAÐ	≤ 700	600		450	C-D	FRAMRÁS	
205	STOFA	200	2500		4.380	A-D	BAKRÁS	
206	"	200	2500			C-B		
SAMTALS:					25.070			
OFNOKUM HÚSSINS ER STJÓRNAD AF SJÁLFVIRKUM DANLOKUM SEM ÝMIST STJÓRNAST AF HERBERGISHITA (FRAMRÁSLOKAR) EÐA VATNSHITA (BAKRÁSLOKAR) ENDANLEGT VAL OFNA SKAL SAMRÉMT INNRETTINGUM								

AFSTÖÐUMYND M 1:500

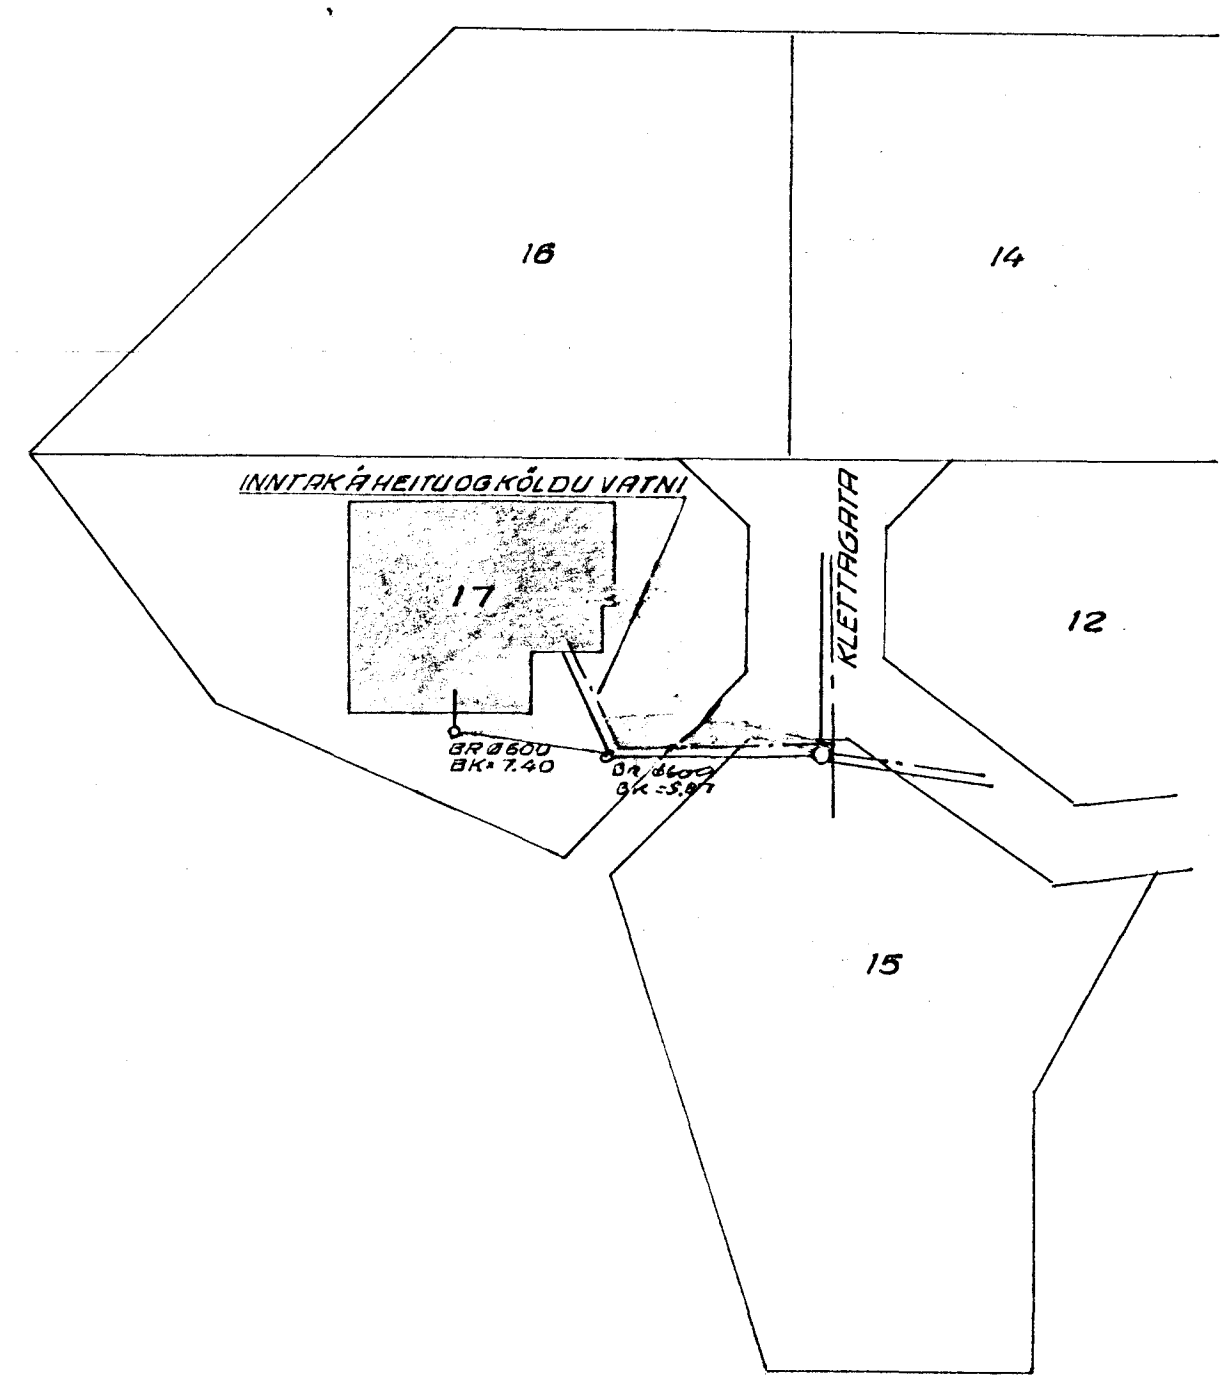

- ÓNEFND MÁL ERU Í MILLÍMETRUM
- PÖKKUD FRÆRENNISLAGN
 - - - INNTAK Á KÖLDU VATNI
 - - - INNTAK Á HEITU VATNI
 - FI FALLSTAMMUR
 - HR HREINSISTÚTUR
 - TM TENGINÖGULEIKI

- SN NIÐURFALL AF SVÖLUM
- BR BRUNNUR
- BK BOTNKÓTI
- GN GÖLFNIÐURFALL
- SV SKOLVASKUR
- HL HANDLAUG
- EV ELDHÚSVASKUR
- UPV UPPVOTTAVÉL
- VS SALEARNI
- BV PVOTTAVÉL
- BS PVOTTASKÁL
- PN ÞAKNIÐURFALL

Á ALLA OFNA SKAL SETJA STILLITÉ OG LOFTSKRÖFU

LAGNIR SKULU LIGGJA Í EINANGRUN ÚTVEGGJA ÞAR SEM ÞVI VERÐUR VIÐ KOMB.

HITALAGNIR:
LAGNAEFNI SKAL VERA SVART LEIÐSLUR SKAL EINANÖRA MEÐ 2CM ÖLERULLARHÖLKUM SEM SÍÐAN SKULU VAFÐIR SÍÐAL PAPPÁ EFNÍ OG FRÁGANGUR SKAL VERA Í SAMRÉMI VIÐ REGLUGERÐ HITAVEITU REYKJAVÍKUR.


- FRAMRÁSHITAVEITU
- - - BAKRÁS HITAVEITU

VATNSLAGNIR:
LAGNAEFNI SKAL VERA GALVANISERAÐ LEIÐSLUR SKAL EINANÖRA MEÐ 2CM ÖLERULLARHÖLKUM SEM SÍÐAN SKULU VAFÐIR SÍÐAL PAPPÁ EN AÐ AUKI SKAL KALDAVATNSLÖGN VAFIN MEÐ PLASTÓUK OG ÖLL SAMSKYFTI MEÐ LÍMBANDI VIÐ ÖLL TEKI SKULU VERA STOPPKRANAR. EFNÍ OG FRÁGANGUR SKAL VERA SKV. REGLUGERÐ VATNSVEITU REYKJAVÍKUR

- KALT NEYSLUVATN
- - - HEIT NEYSLUVATN

FRÆRENNISLAGNIR:
LAGNIR Í GRUNNI SKULU VERA ÚR POLYVINYLCLORID (PVC) EN LAGNIR INNANHÚSS ÚR POLYPROPYLEN (PP)

MELAGRIND (EKKI Í MELIKVARÐA)

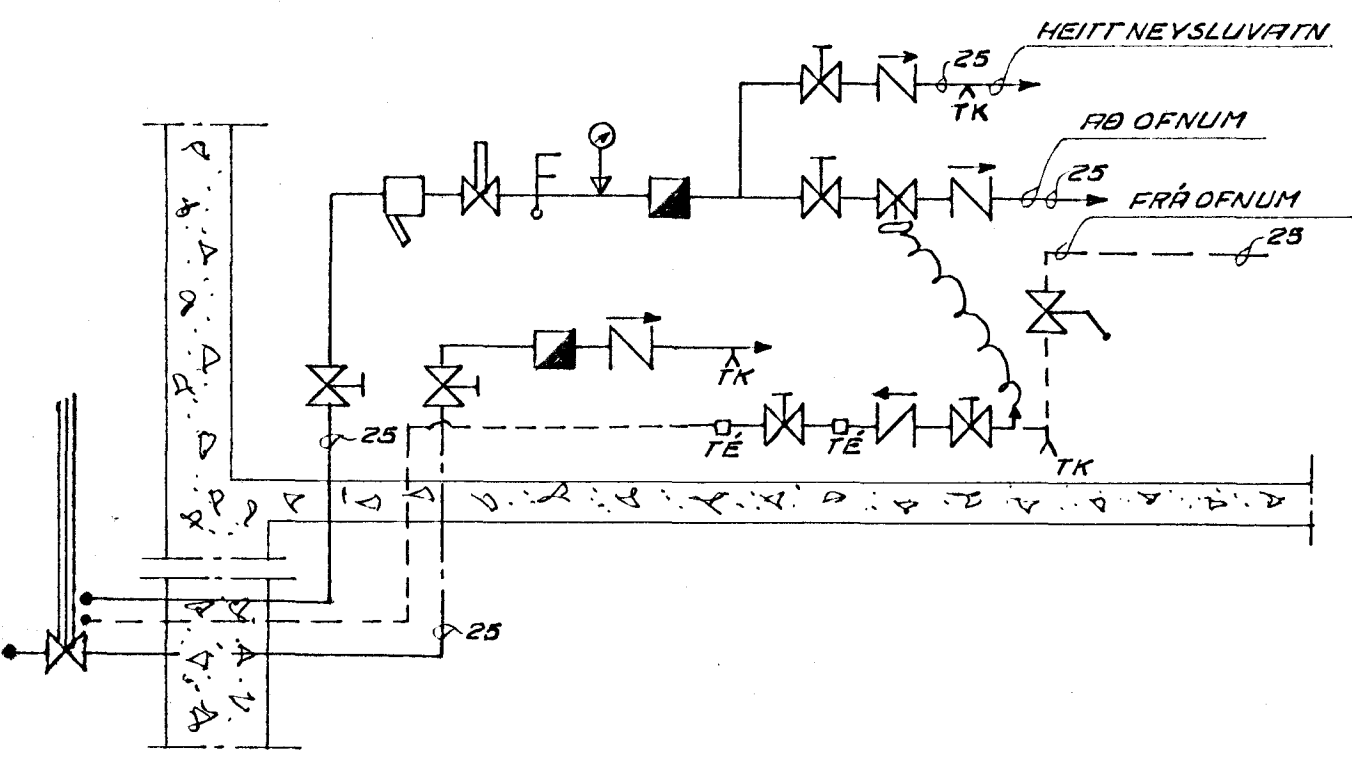

- ☒ SETISLOKI
- ☒ SÍA
- ☒ HEMILL
- ☒ HITAMELIR
- ☒ ÞRÝSTIMELIR
- ☒ VATNSMELIR
- ☒ EINSTREYMSLOKI
- ☒ ÞRÝSTIJAÐNARI
- ☒ TENINGARKRANI
- ☒ RENNILOKI M. SPANLI UPP ÚR JÖRD
- ☒ ÖRYGGISLOKI



VERKFRÆÐISTOFAN FERILL HF.
SUDURLANDSBRÁUT 4 REYKJAVÍK SÍMI 31570

KLETTAGATA 17 HAFNARFJÖRÐ
LAGNIR Í JÖRD AFSTÖÐUMYND
OFNASKRÁ INNTAK-MELAGRIND

DAGS	HANNAÐ	SÁMBYKKT
14. maí 1983	<i>[Signature]</i>	<i>[Signature]</i>
MKV	TEIKNAD	
1:500	1:50	nr. 230 2 01

BR	8/2 '85	DAGS	HANNAÐ	SAMP
----	---------	------	--------	------