



Samþykkt á fundi bygginga-  
nefndar þ. 8/2 1984  
BYGGINGAFULLTRÚINN  
Í HAFNARFIRÐI  
*P. Þorarinsson*


Ganga skal frá öðru  
eldstæði í samráði við  
stjórnvaldið

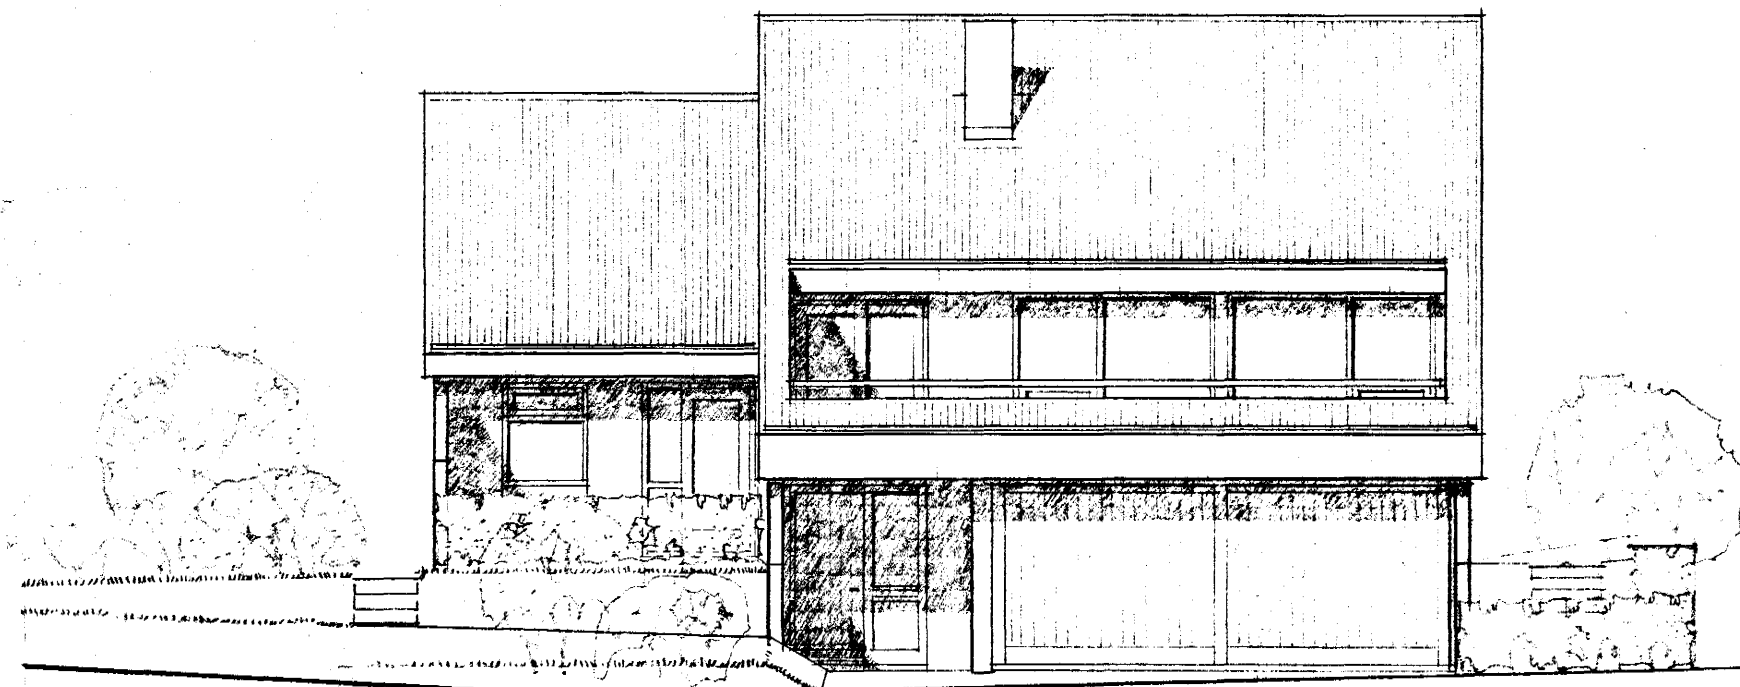


SUDURHLIÐ

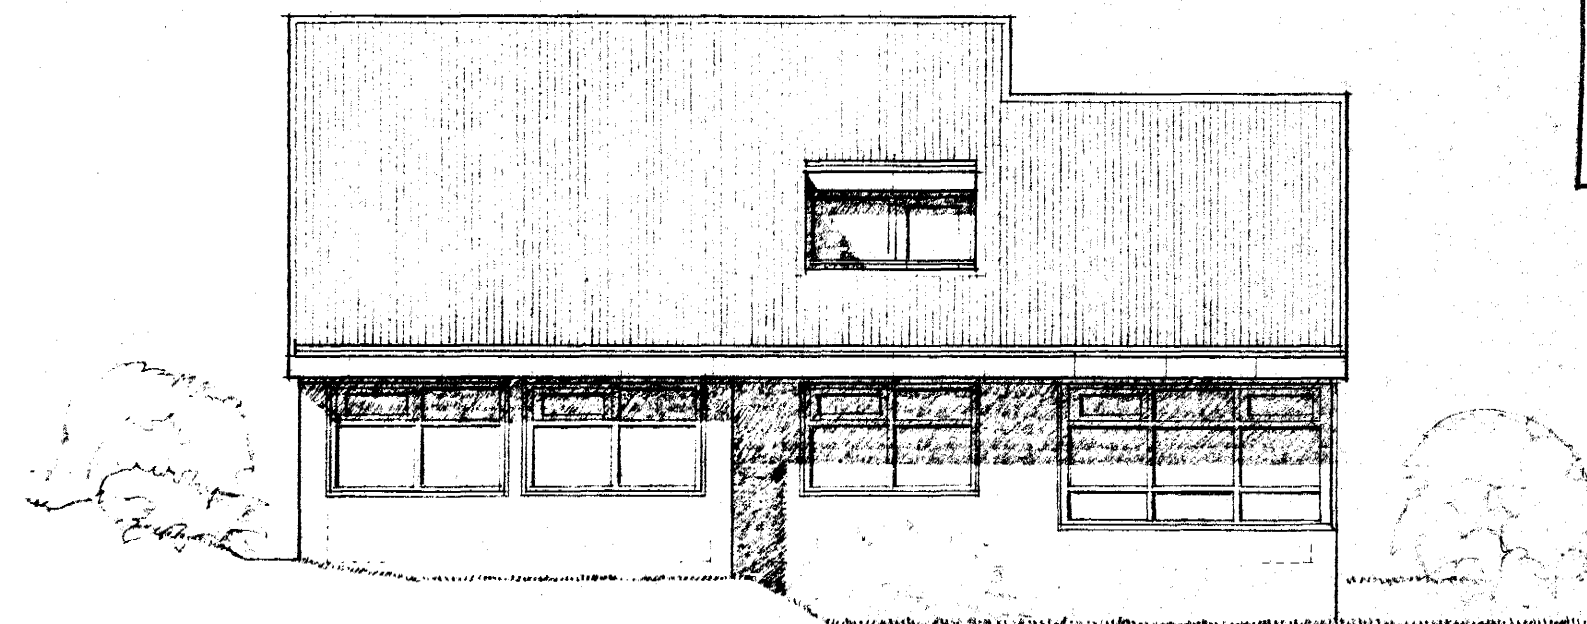

NORÐURHLIÐ

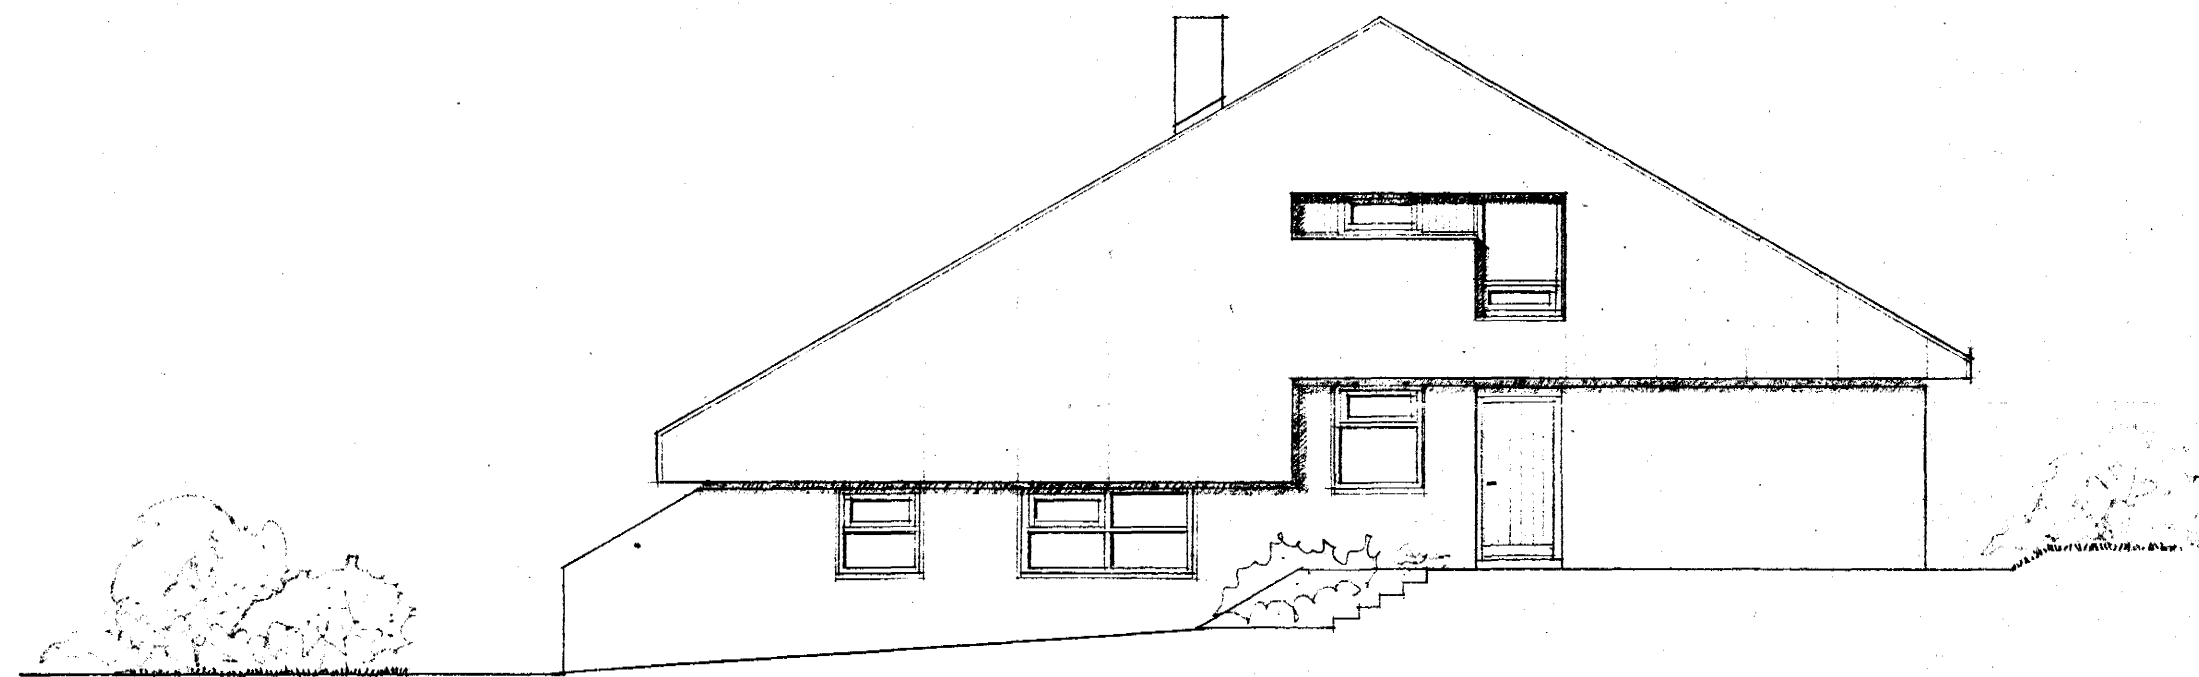

AUSTURHLIÐ

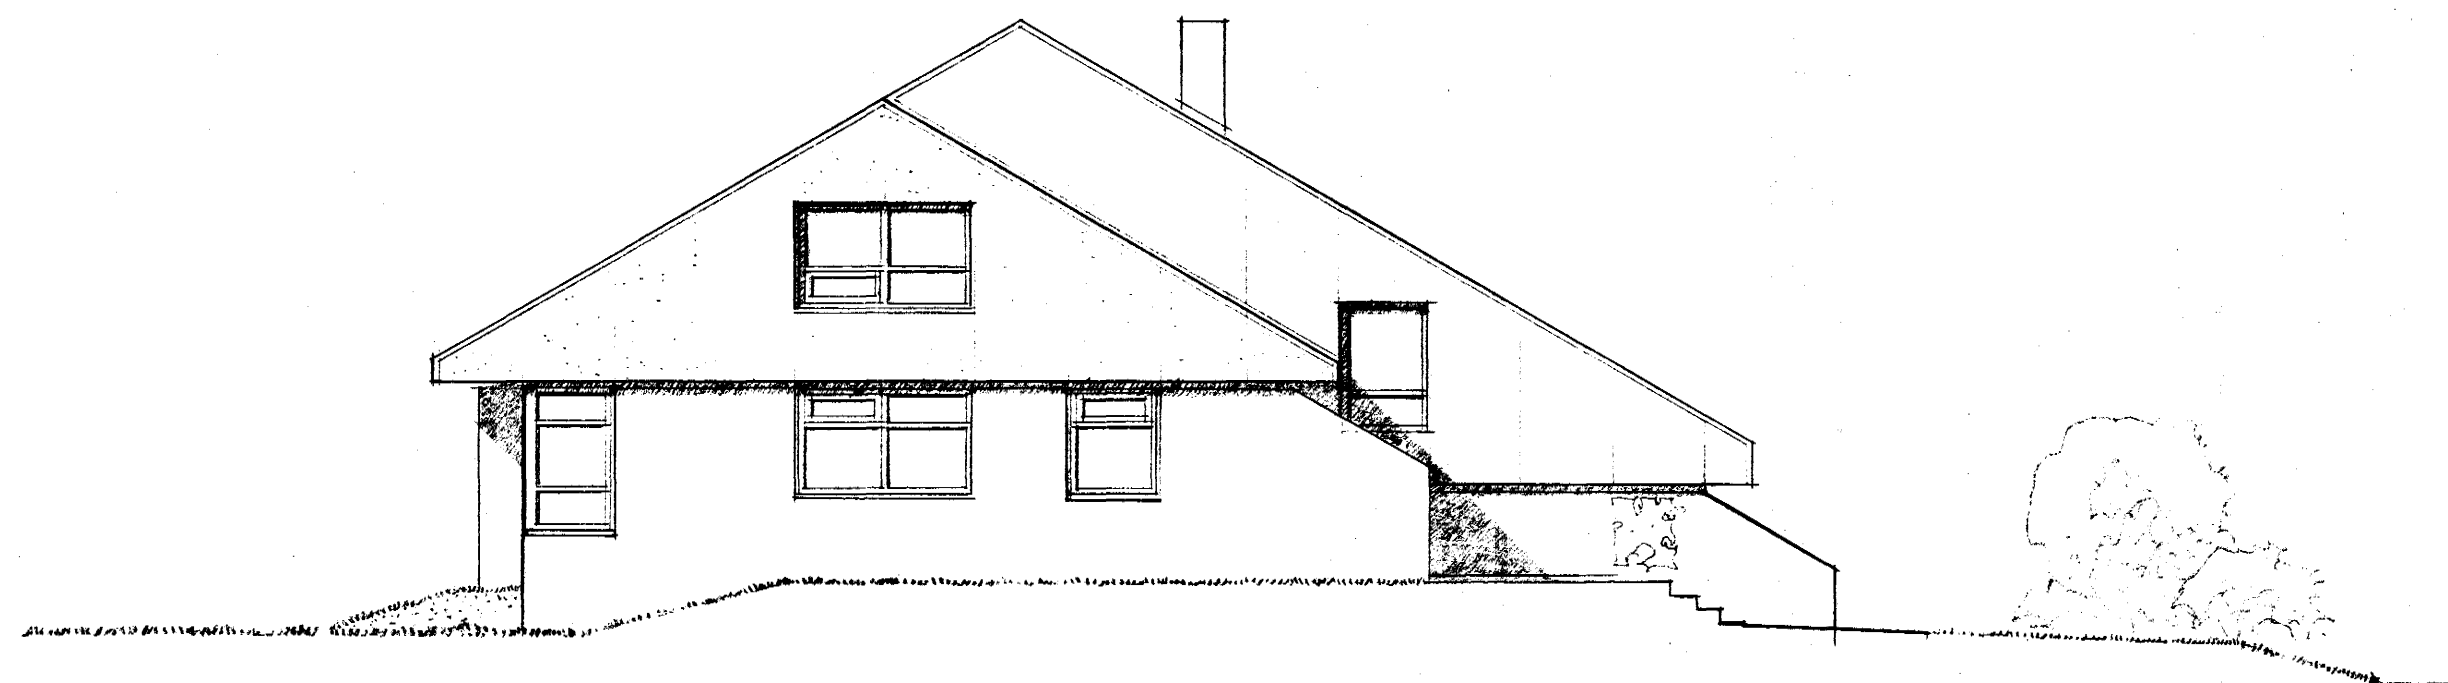

VESTURHLIÐ

**PÓRARINN PÓRARINSSON**  
**ARKITEKT FAÍ**  
TEIKNISTOFA  
TUNGÖTU 3 s.12070.  
101 REYKJAVÍK

KLETTAGATA 17.

útlit	
MÆLVARÐI 1 : 100	BREYTINGAR
DAGSETNING 5.11.1983	NUMER
TEIKNAD pp <i>P. Þorarinsson</i>	12

5180-0170-01