
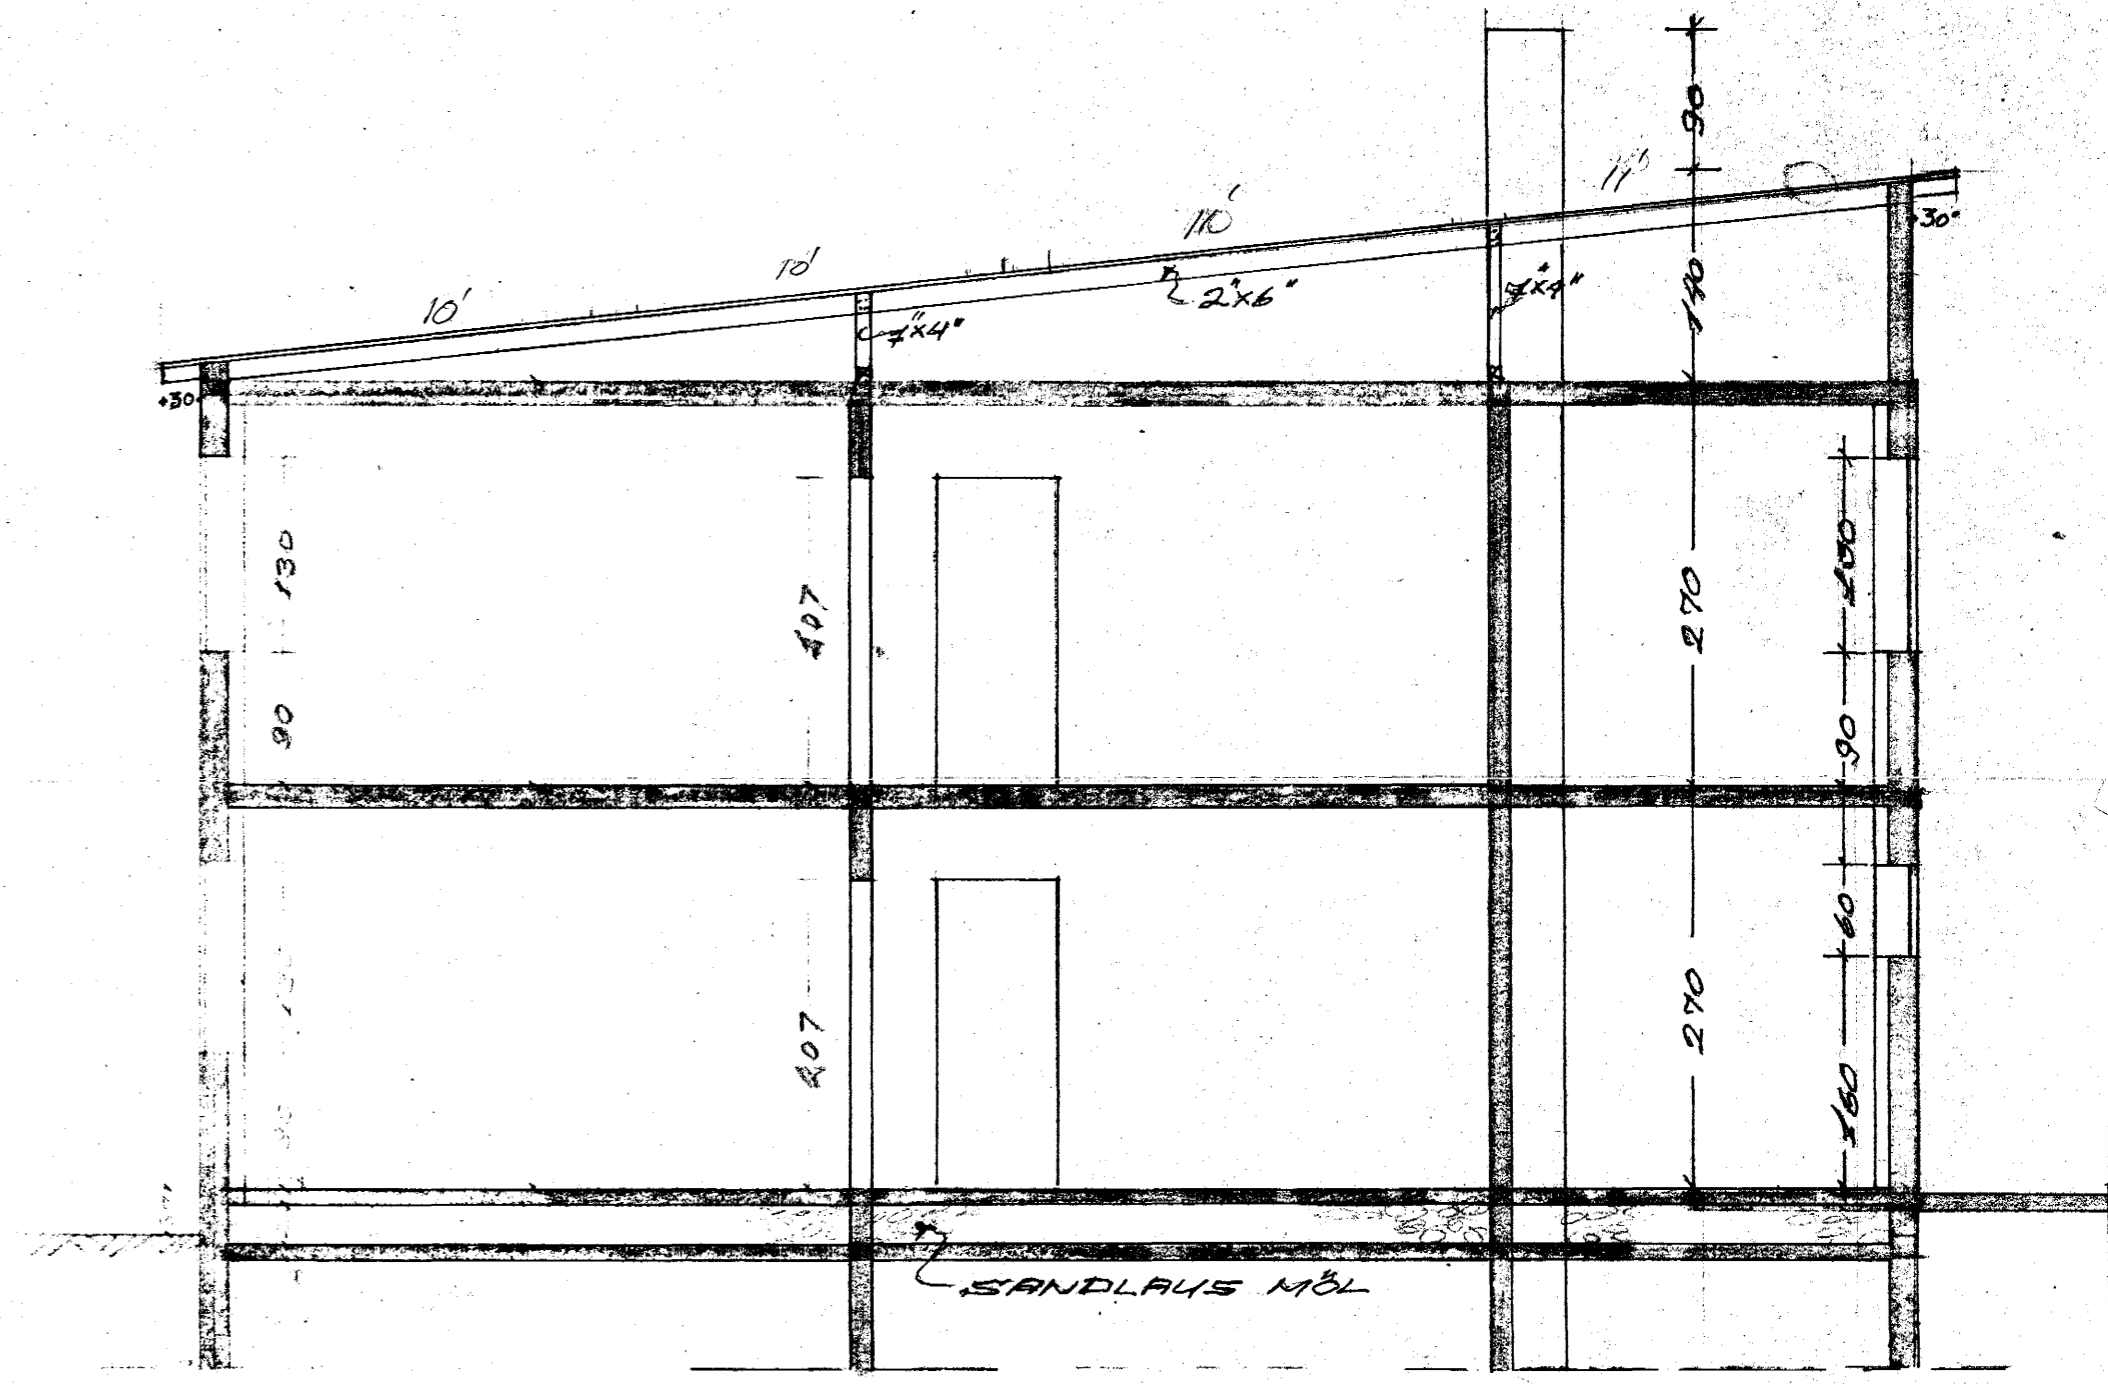


Samþykkt á fundi bygginga-  
nefndar þ. 2/8 1963  
BYGGINGAFL. VINN  
HAFNAR. 1008

Þorvaldur Magnússon  
Einar Sigurðsson

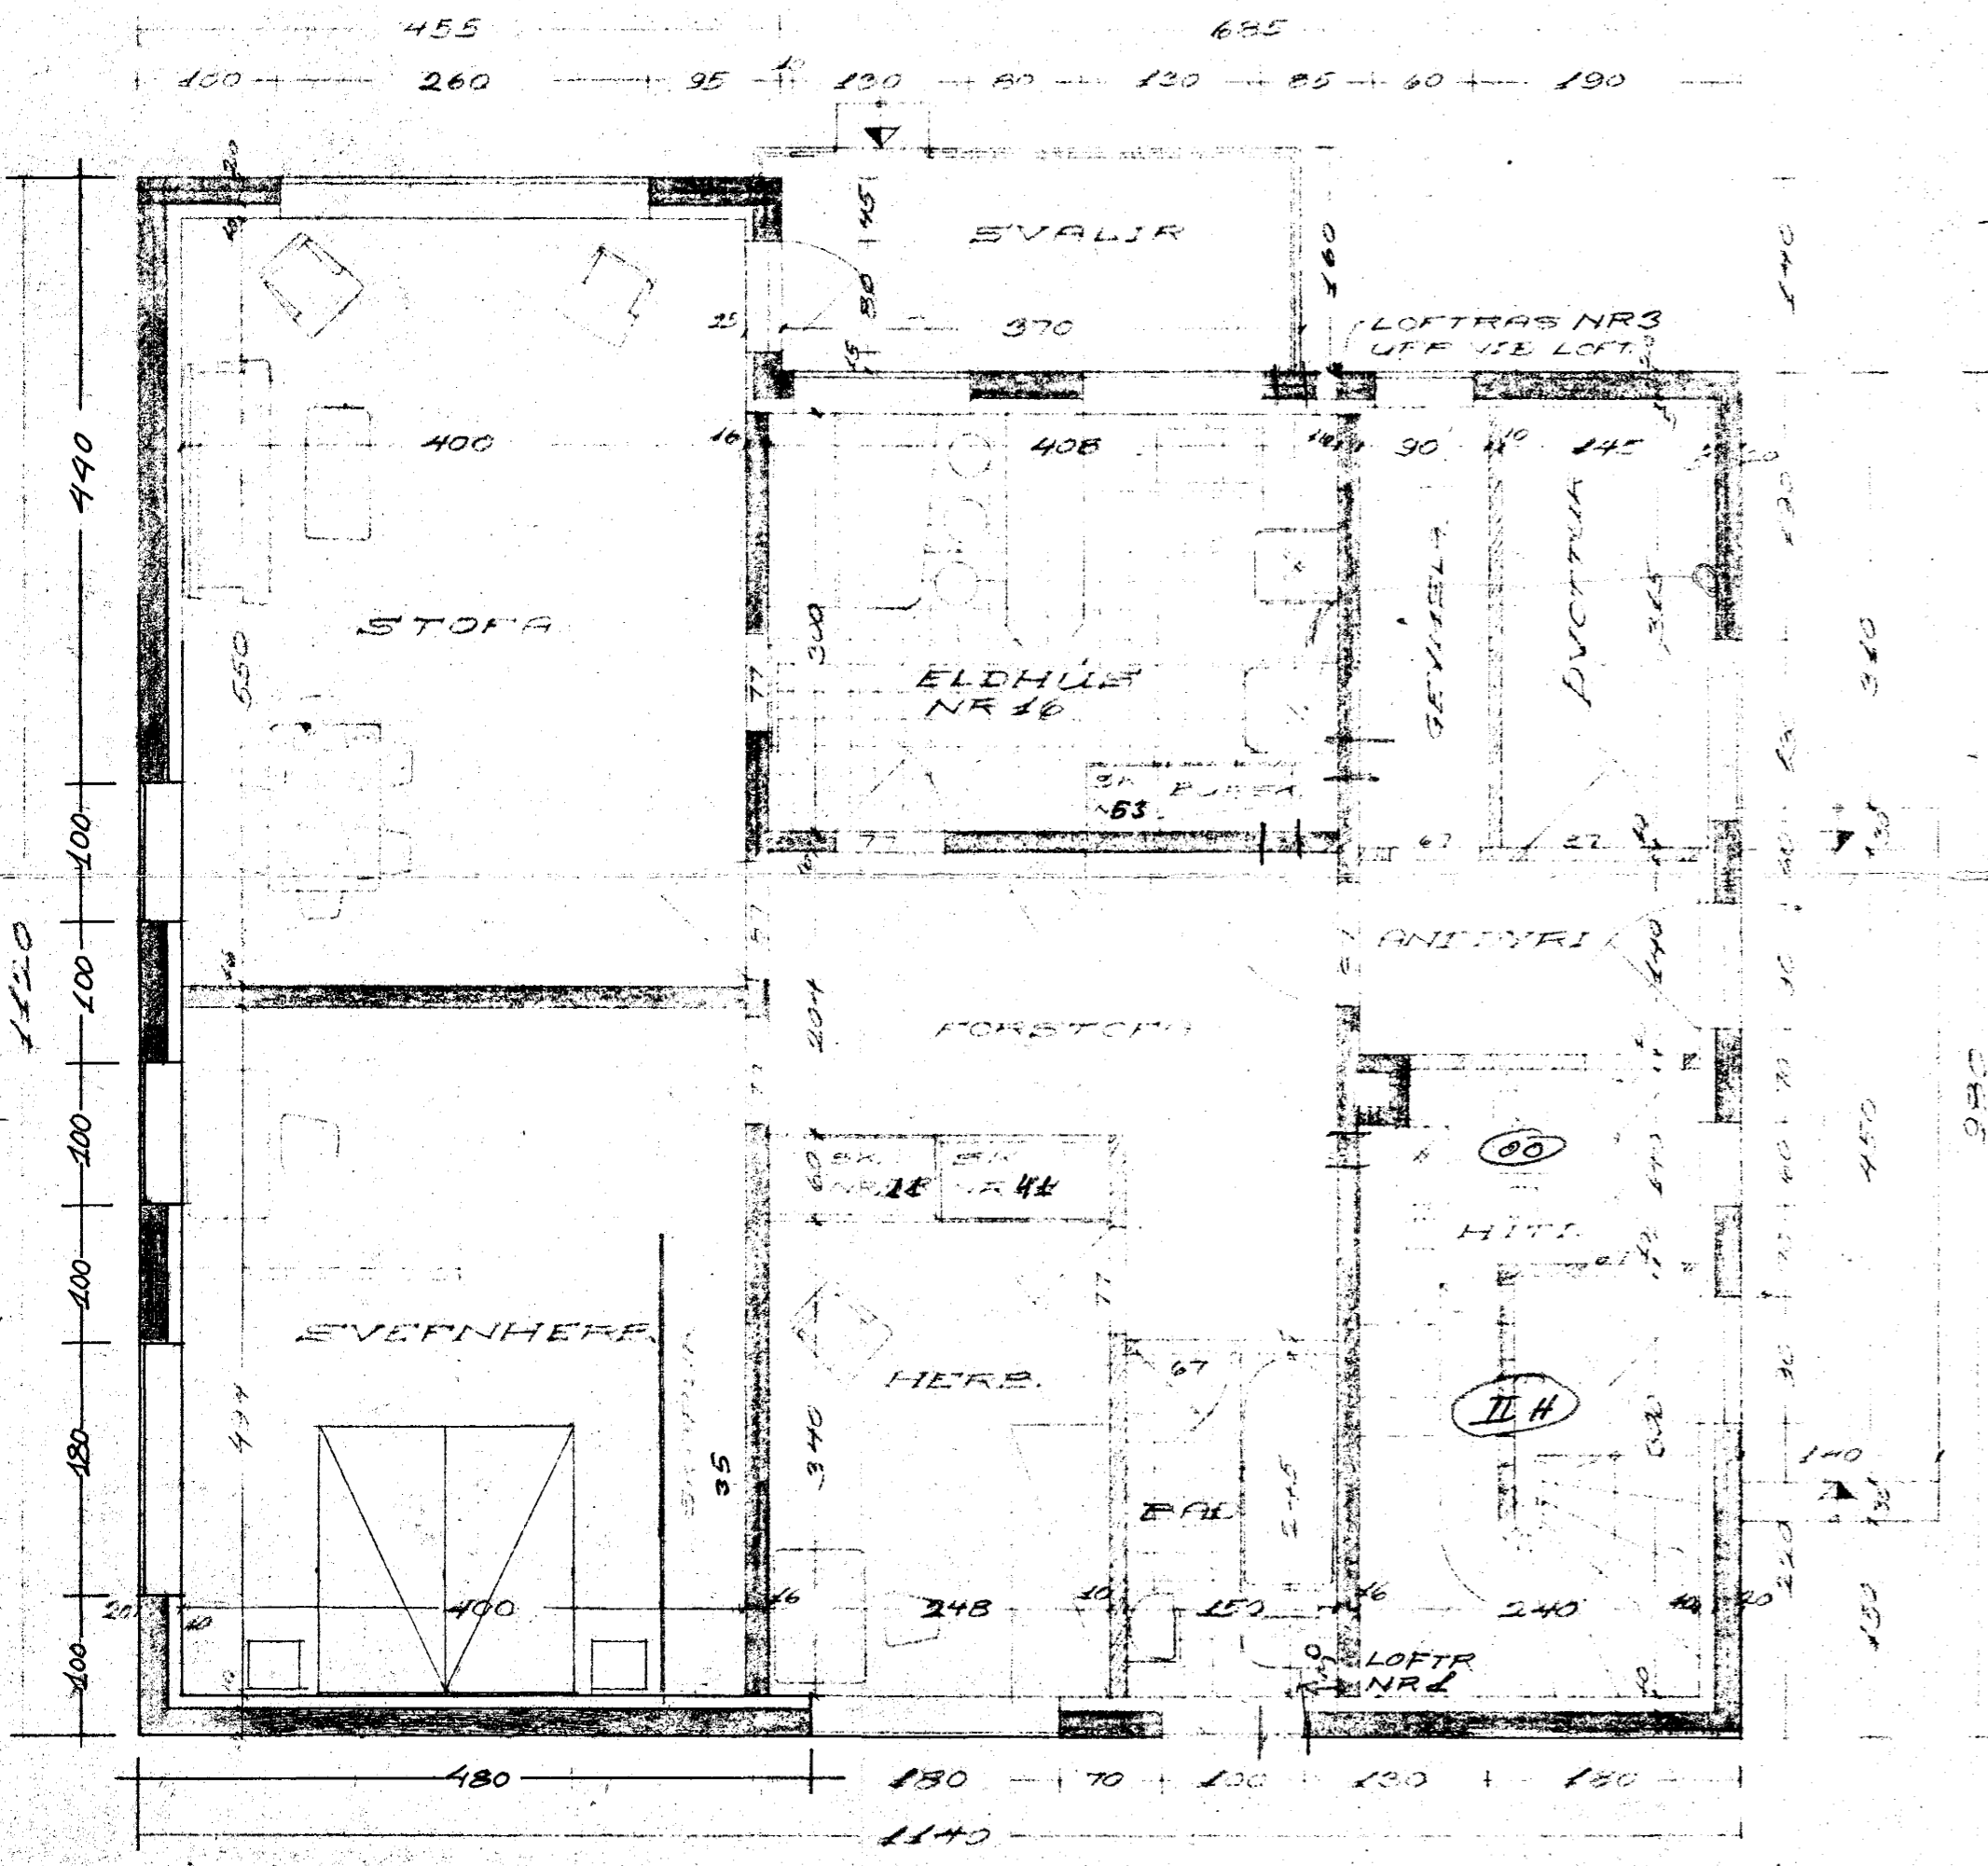

SNIE A-A

FLATARMÁL = 118 m<sup>2</sup>

KLETTAGATA 2  
Kransá

NEÐRI HÆÐ

HUSHÆÐSMÁLSTOFNUN RÍKISINS		
TVÍEYLIHÁLS	VERK	NR 1128
VERK - SVÍÐ	GRUNN- MÁL OG SNIE MÁL = 1:50	BLAÐ NR 1
DAGI	JUNI 1959	
ARK.	Þorvaldur Magnússon	
TEIKN.	Einar Sigurðsson	