
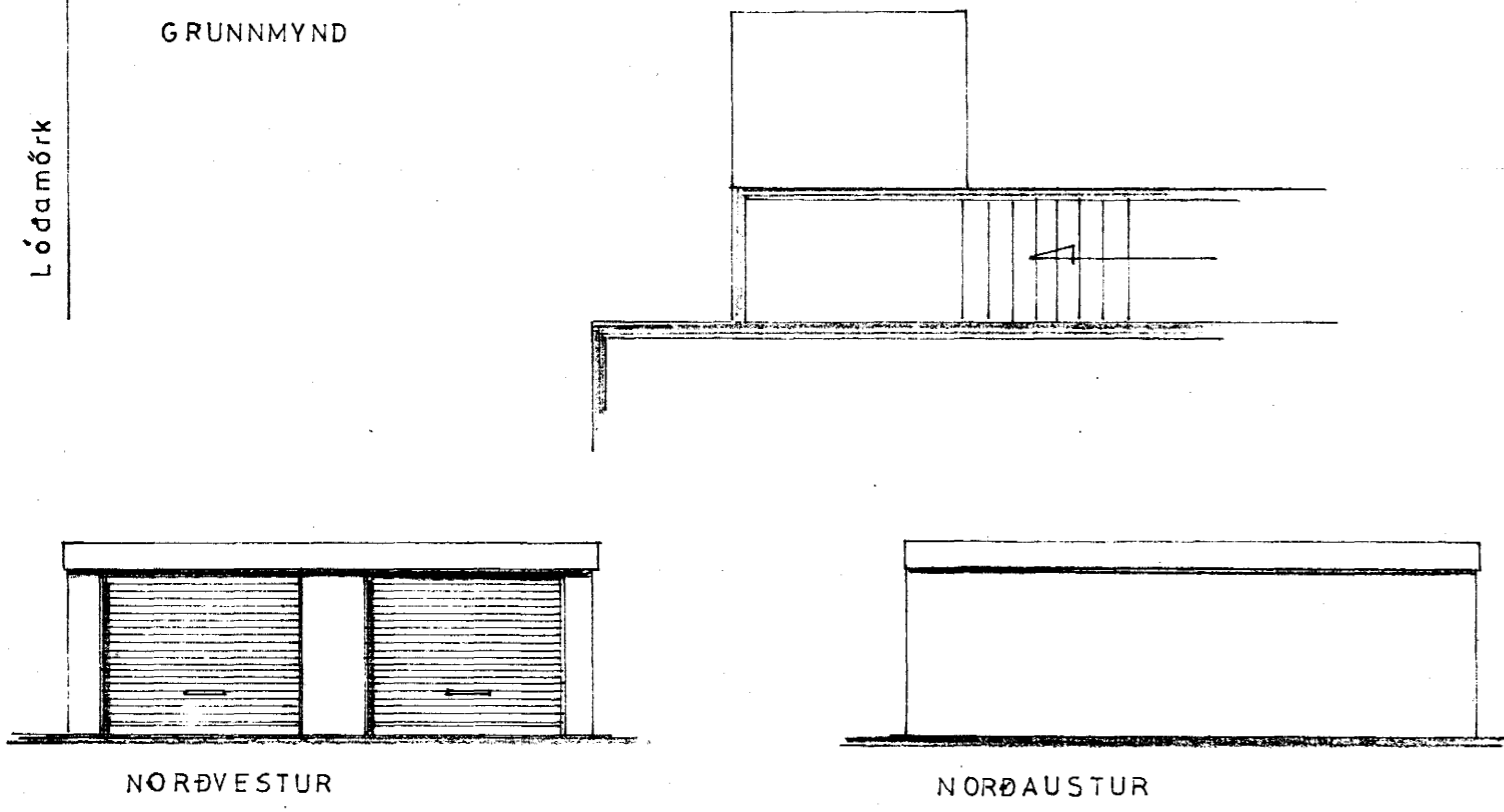
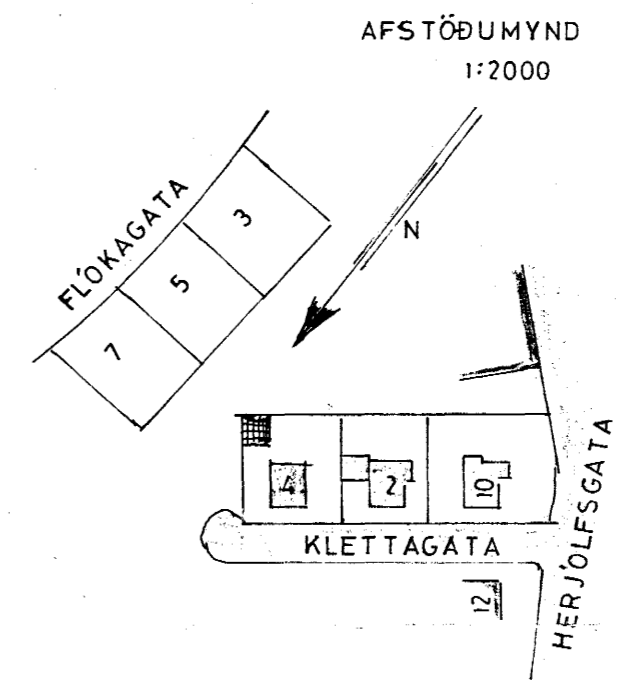
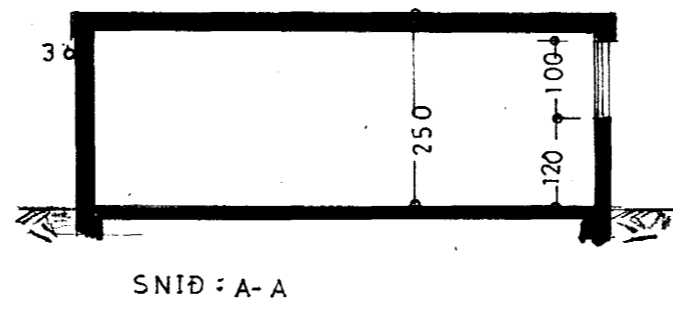


Sampykkt á fundi bygginga-
neindar þ. 15. 11. 1972

BYGGINGAFLUTRÚINN
I HAFNARFIRÐI

F. Sigurðsson

*Sjá samþykkt úrskurð 4/8'72
Byggingarleið endurséð
19. júní 1974
F. Sig.*

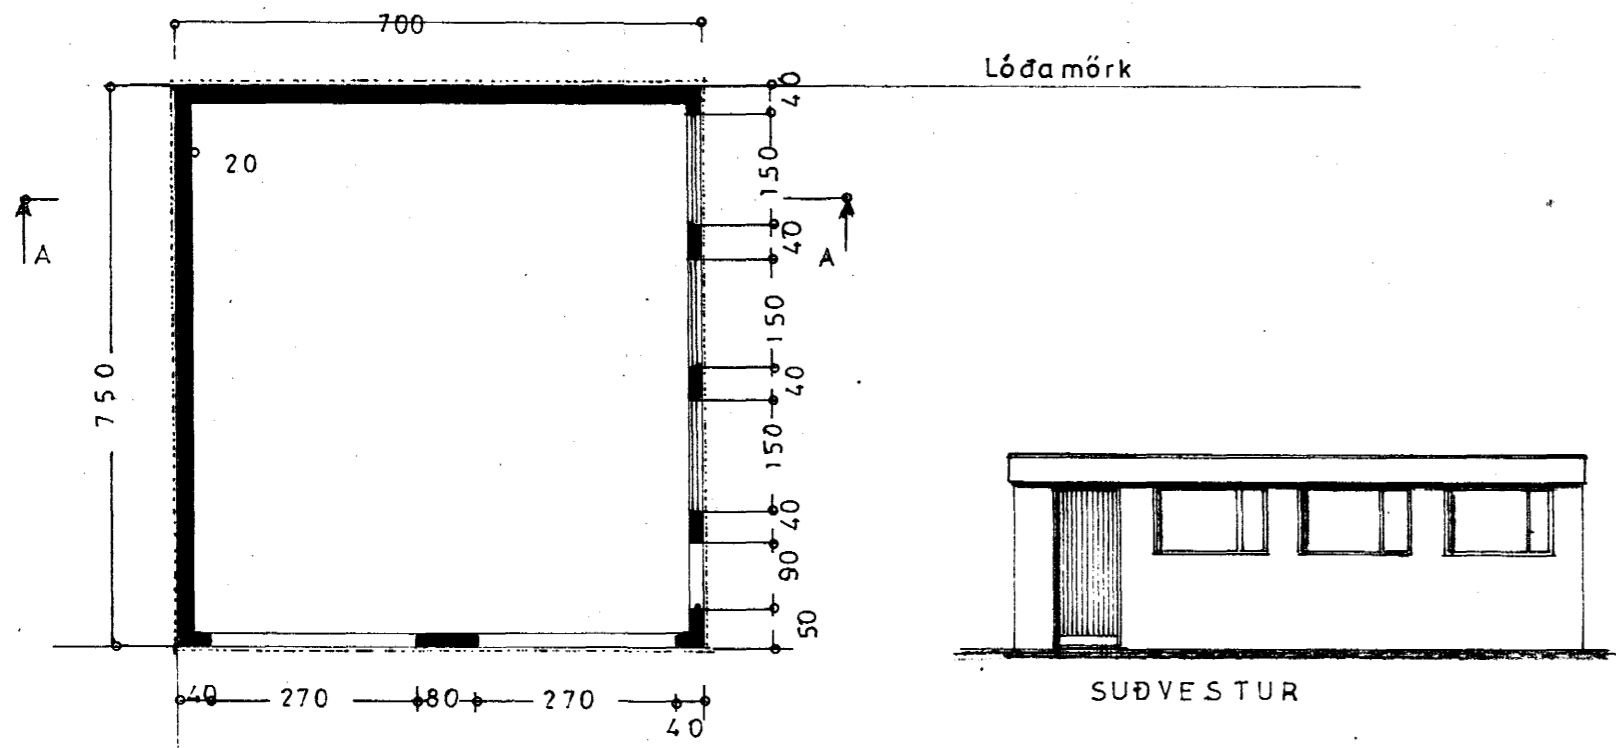

STÆRD:
LÓÐ 775,5 m²
HÚS 99,0 m²
BILG. 52,5 m² 131,0 m²

KLETTAGATA NR. 4
BILGEYMSLA

ÚTLIT }
GRUNNMYND } 1:100
SNIÐ }
AFSTÖÐUMYND 1:2000

Sjá samþykkt úrskurð 4/8'72
F. Sigurðsson TEIKN.
Gunnar F.