
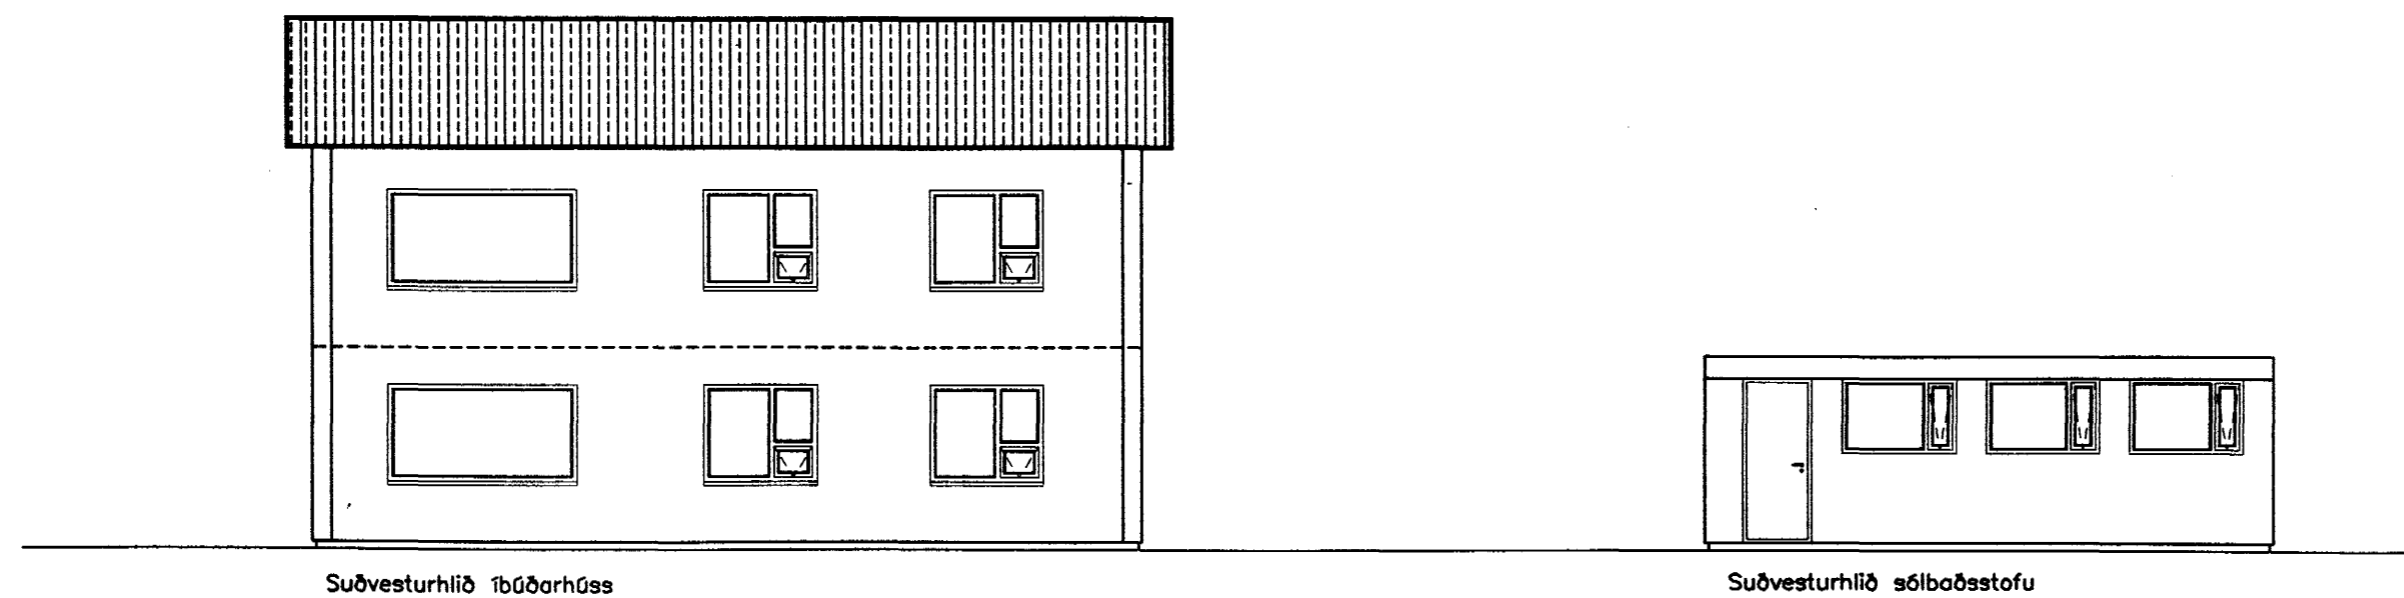
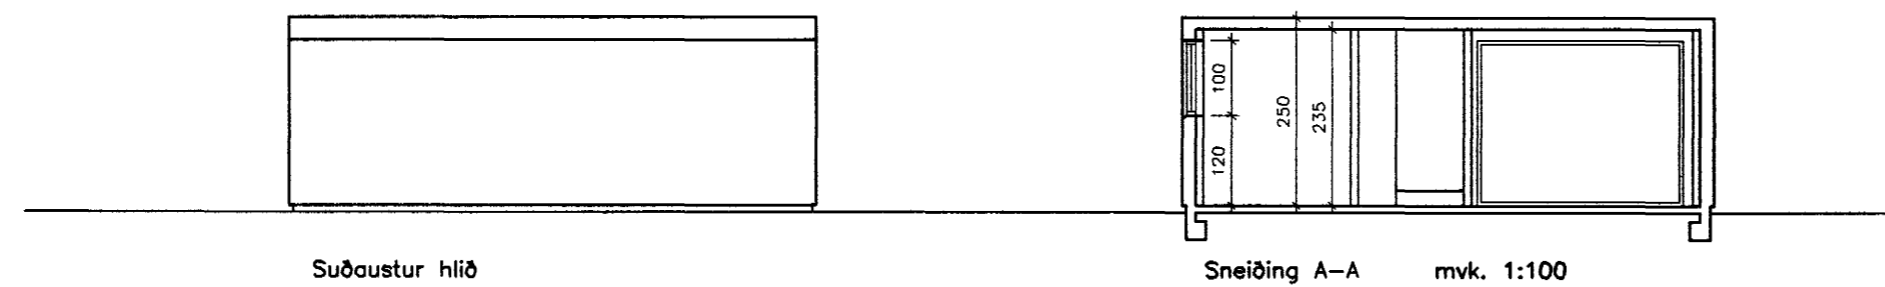


FYLGJA SKAL FYRIRMÆLLUM  
 Í BRÉFI HEILBR.F. 22/896

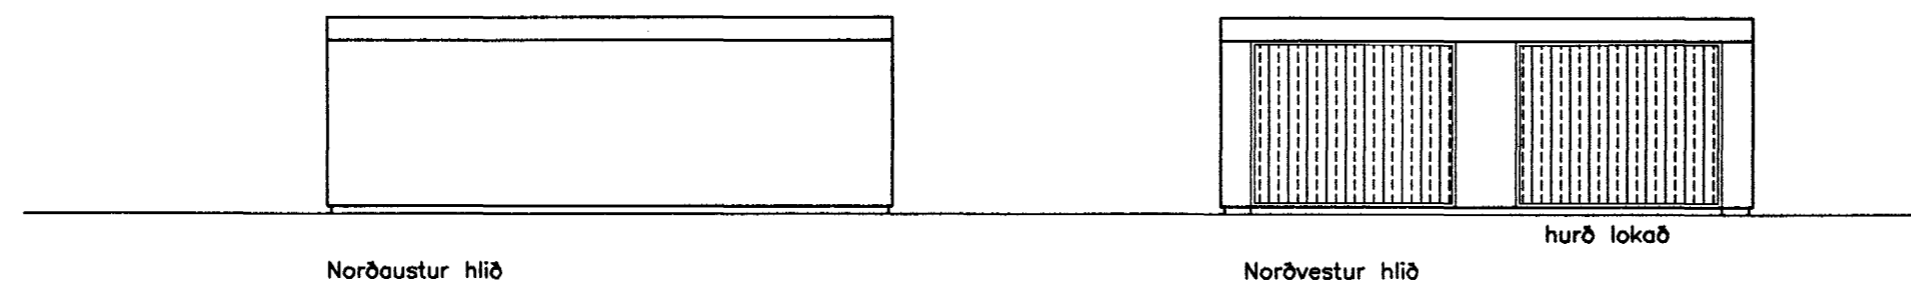

STUTT LÝSING Á FRAMKVÆMDUM:

Sótt er um að breyta hluta bílskýli á lóðinni Klettagötu 4 í sölbaðsstofu, samkvæmt meðfylgjandi uppdráttum. Aðurnefnd sölbaðstofa inniheldur eftirfarandi aðstöðu, þ.e. rými fyrir trimmtæki, sólarbækk, sturtuáðstöðu ásamt skiptirými, salernisaðstöðu, auk afgreiðslu. Í bílskýlinu er auk þessa geymslurými íbúa hússins að Klettagötu 4. Þess má geta að húseignin og bílskýli er í eign umsækjanda. Bílskýlið er steypt á staðnum, frístandandi eins og uppdrættir sýna. Líttir veggir eru á grind, einangrað með steinull og klæddir með spónaplötum.

BREYTT: \_\_\_\_\_ DAGS: \_\_\_\_\_ LÝSING: \_\_\_\_\_  
 \_\_\_\_\_  
 \_\_\_\_\_  
 \_\_\_\_\_

KLETTAGATA 4 HF. 100-02



ÞRIDJA HÆDIN, PÉTUR BOLLÍ JÓHANNESSON ARKITEKT FAI  
 SÖLBAÐSSTOFA  
 ÁSYNDIR, SNEIÐING A-A

STRANDGÖTU 38 220 HAFNARFIRÐI  
 SIMI: 565-3515 FAX: 565-4831  
 HS: 565-2917 KT: 150759-5609  
 NETFANG: bollif@treknet.is  
 VERKNR: 0596

HANNAD: PBJ TEYND: PBJ DAGS: 17.8.96 MKV: 1:100

*Pétur B. Jóhannsson*