



Þorvaldur Magnússon
Einar Sigurðsson


Samþykkt á fundi bygginga-
 ráðs í Hafnarfirði p. 21/8 1963
 BYGGINGAÁHJÚPINN
 HAFNARFIRÐI
H. P.

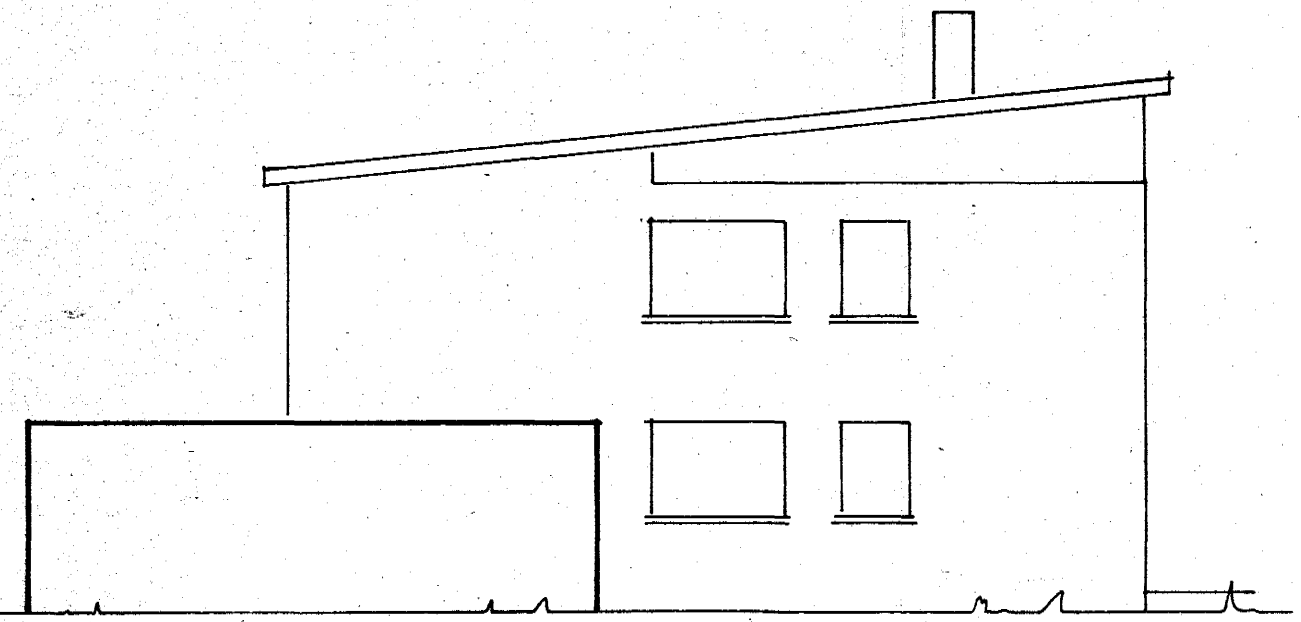


NORÐ-AUSTUR HLÍÐ

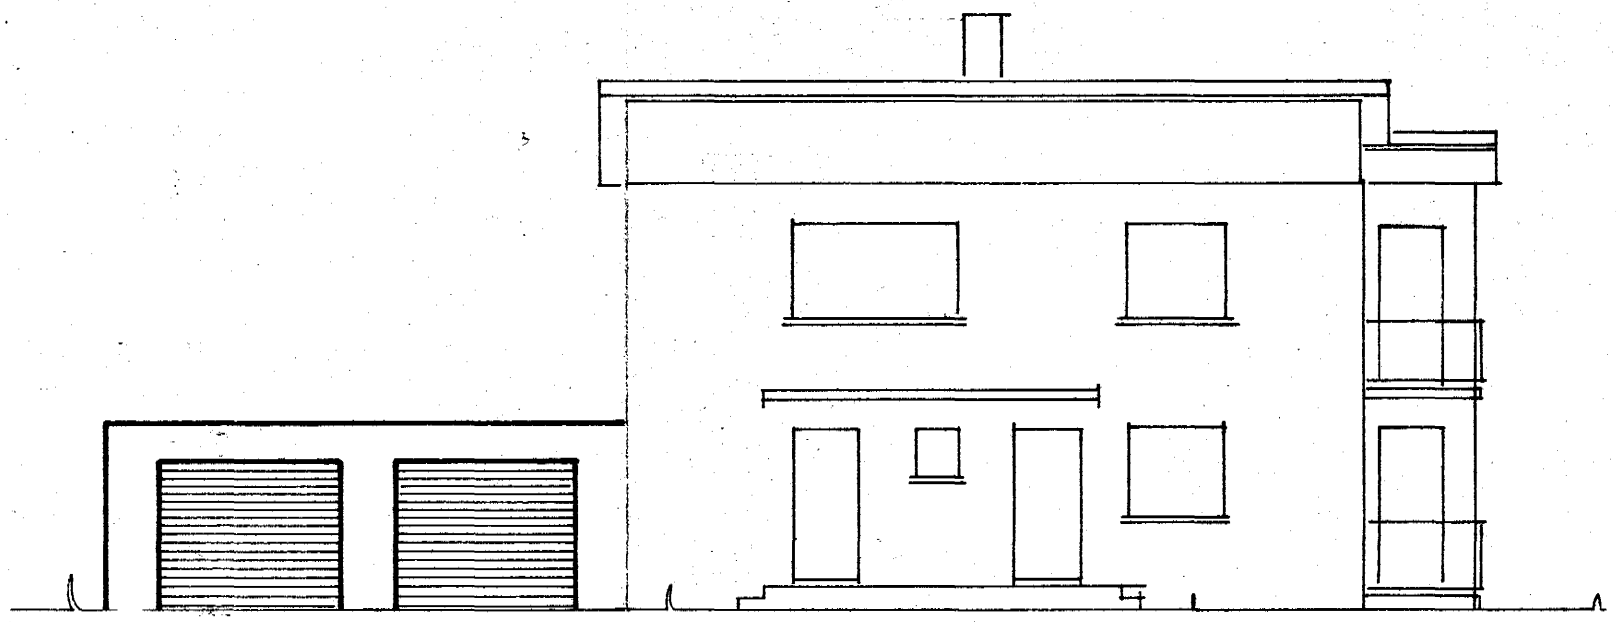


NORÐ-VESTUR HLÍÐ

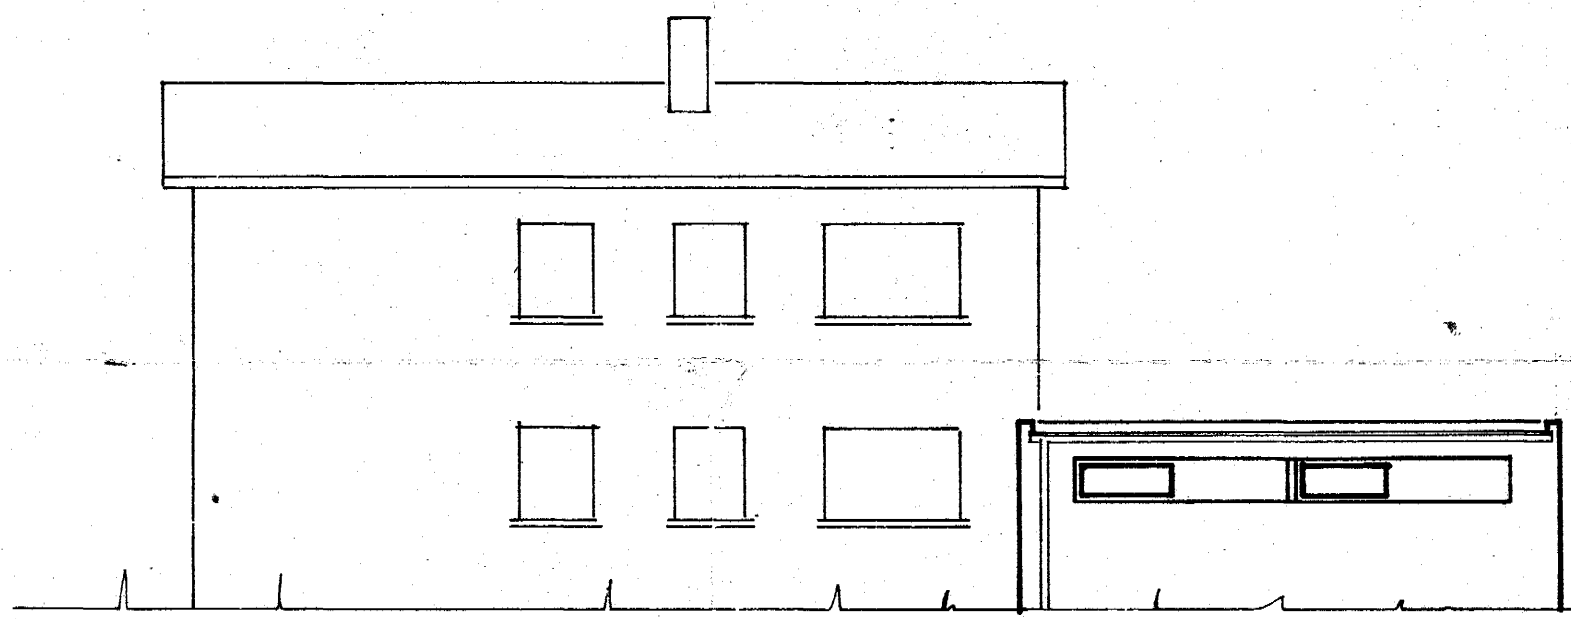


SUÐ-AUSTUR HLÍÐ

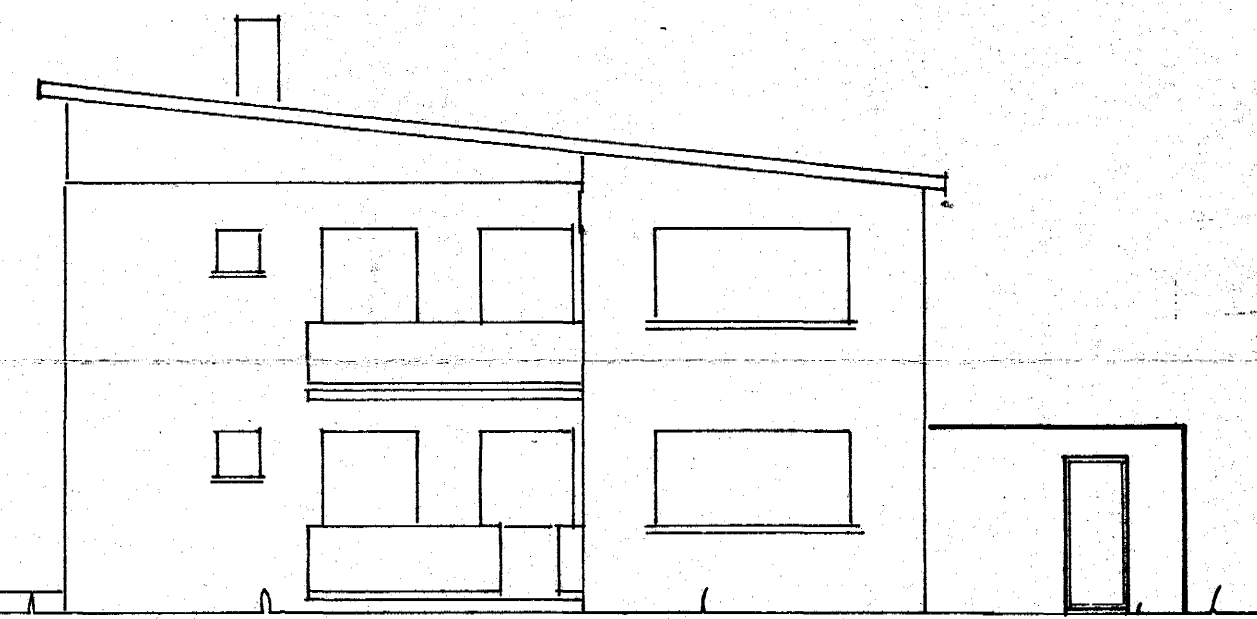


SUÐ-VESTUR HLÍÐ

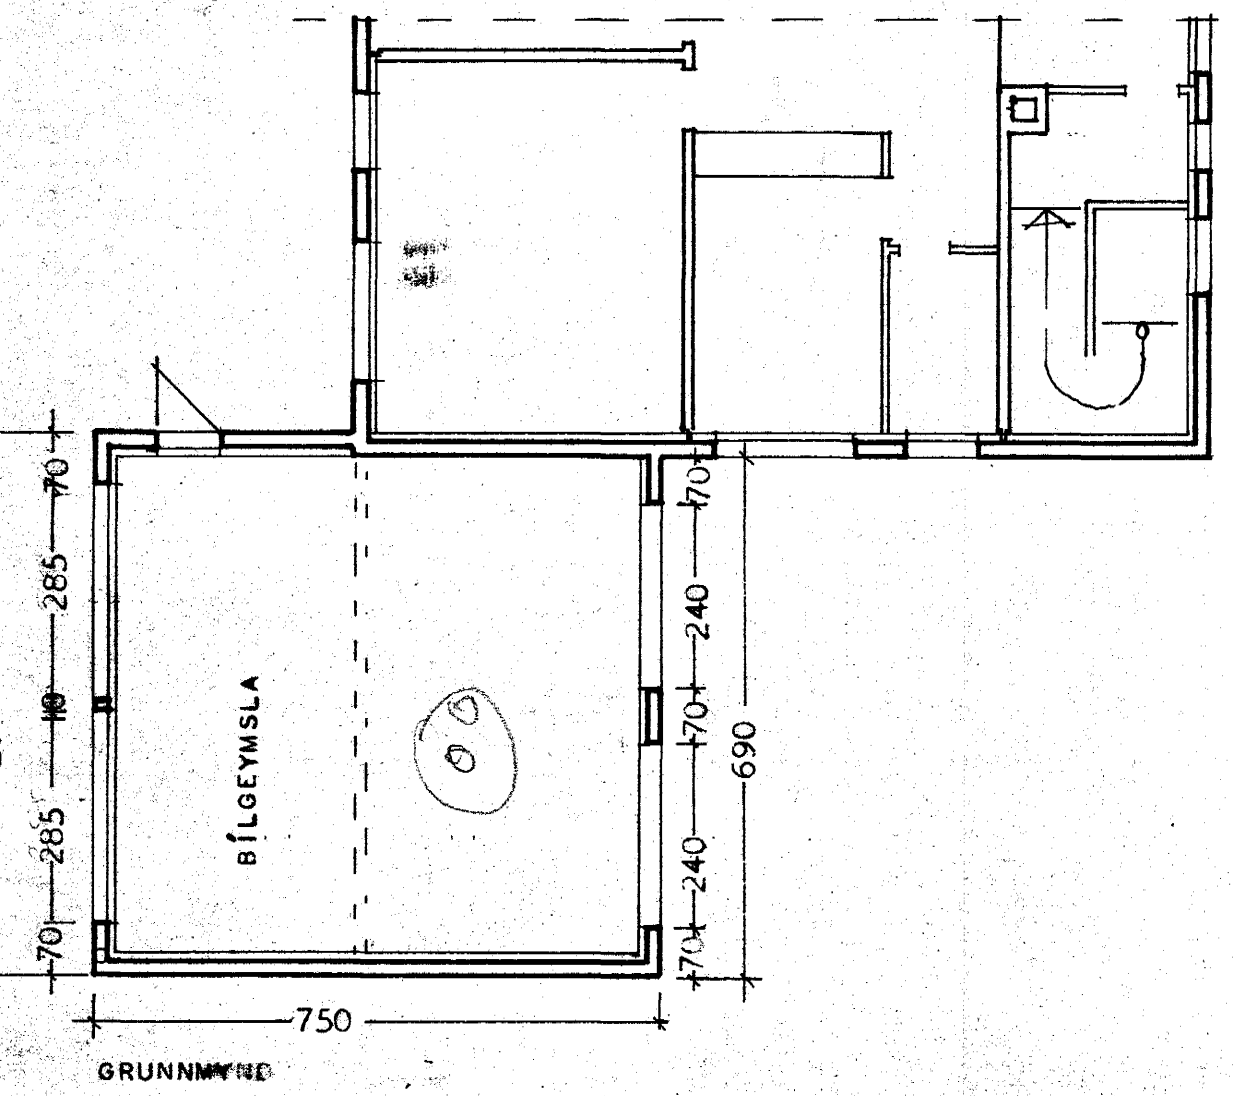

GRUNNMYNND

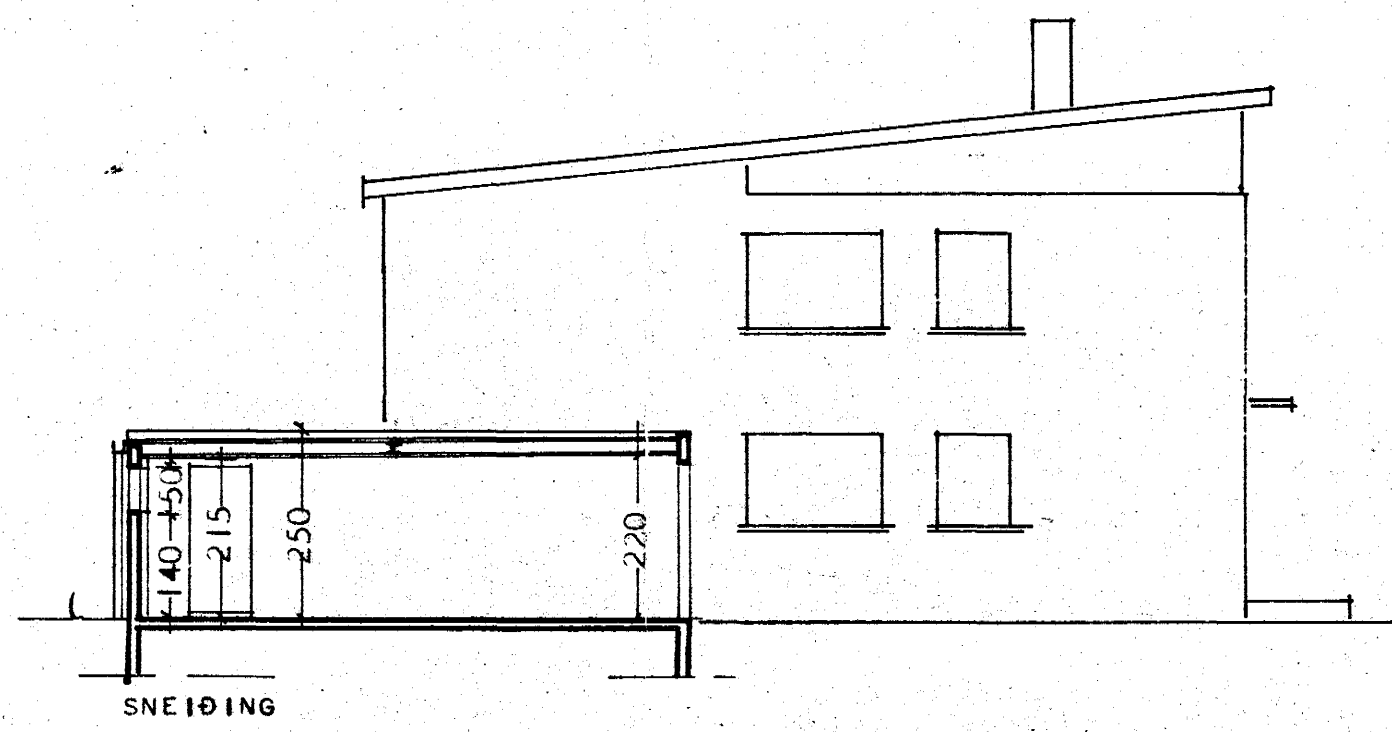

SNEIÐING

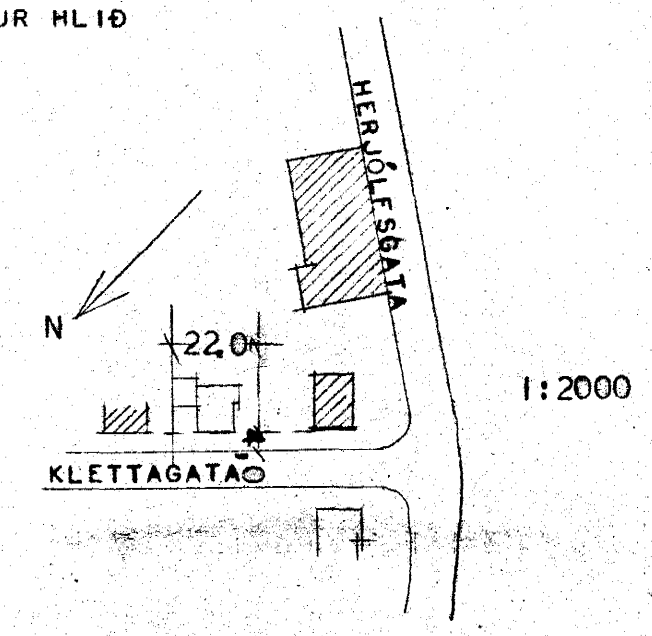

BÍLGEYMSLA VIÐ HÖS KRISTINS DANTELSSONAR
 KLETTAGÖTU HAFNARFIRÐI
 REYKJAVÍK ÁGÚST 1963

MELIKVARDI 1:100

Hilmar Pálsson
Halvin Haukursson