

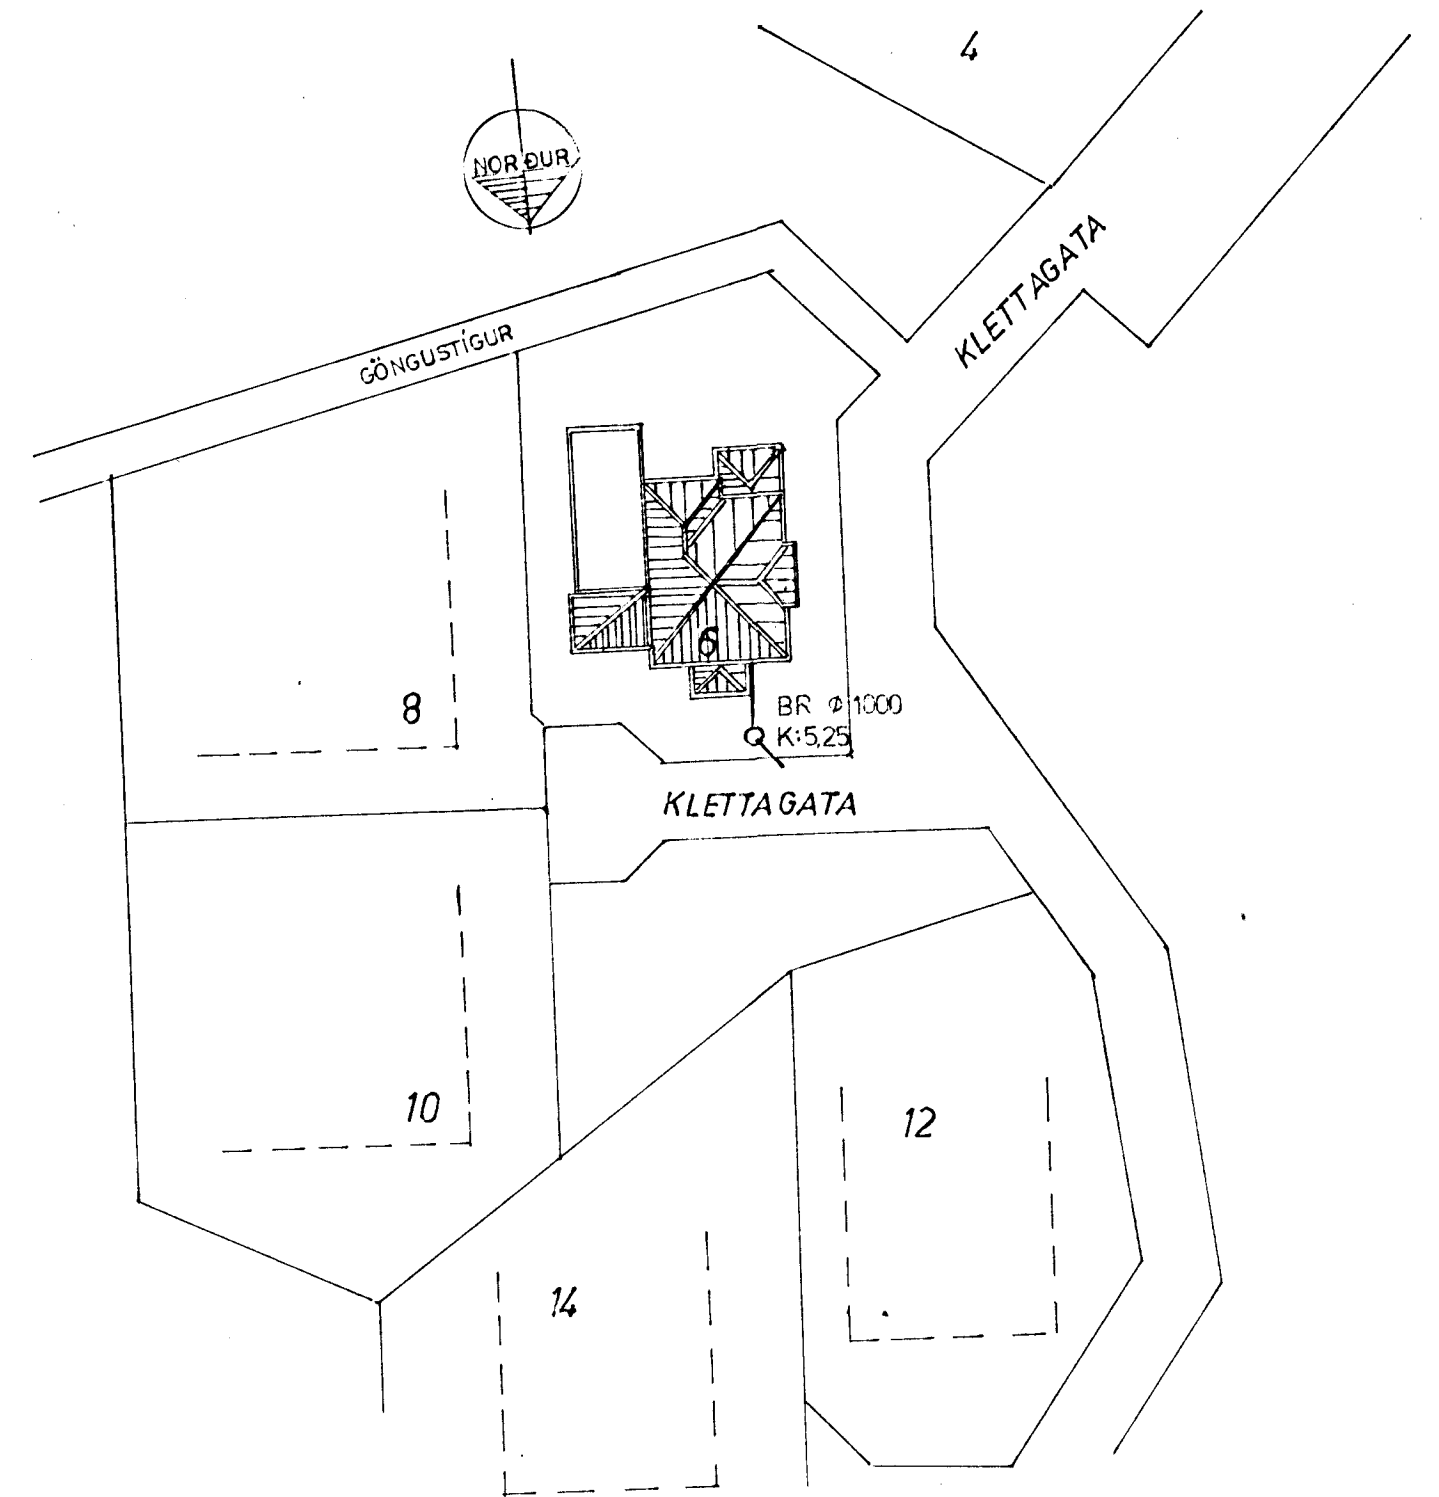


GRUNNMYND 1:50

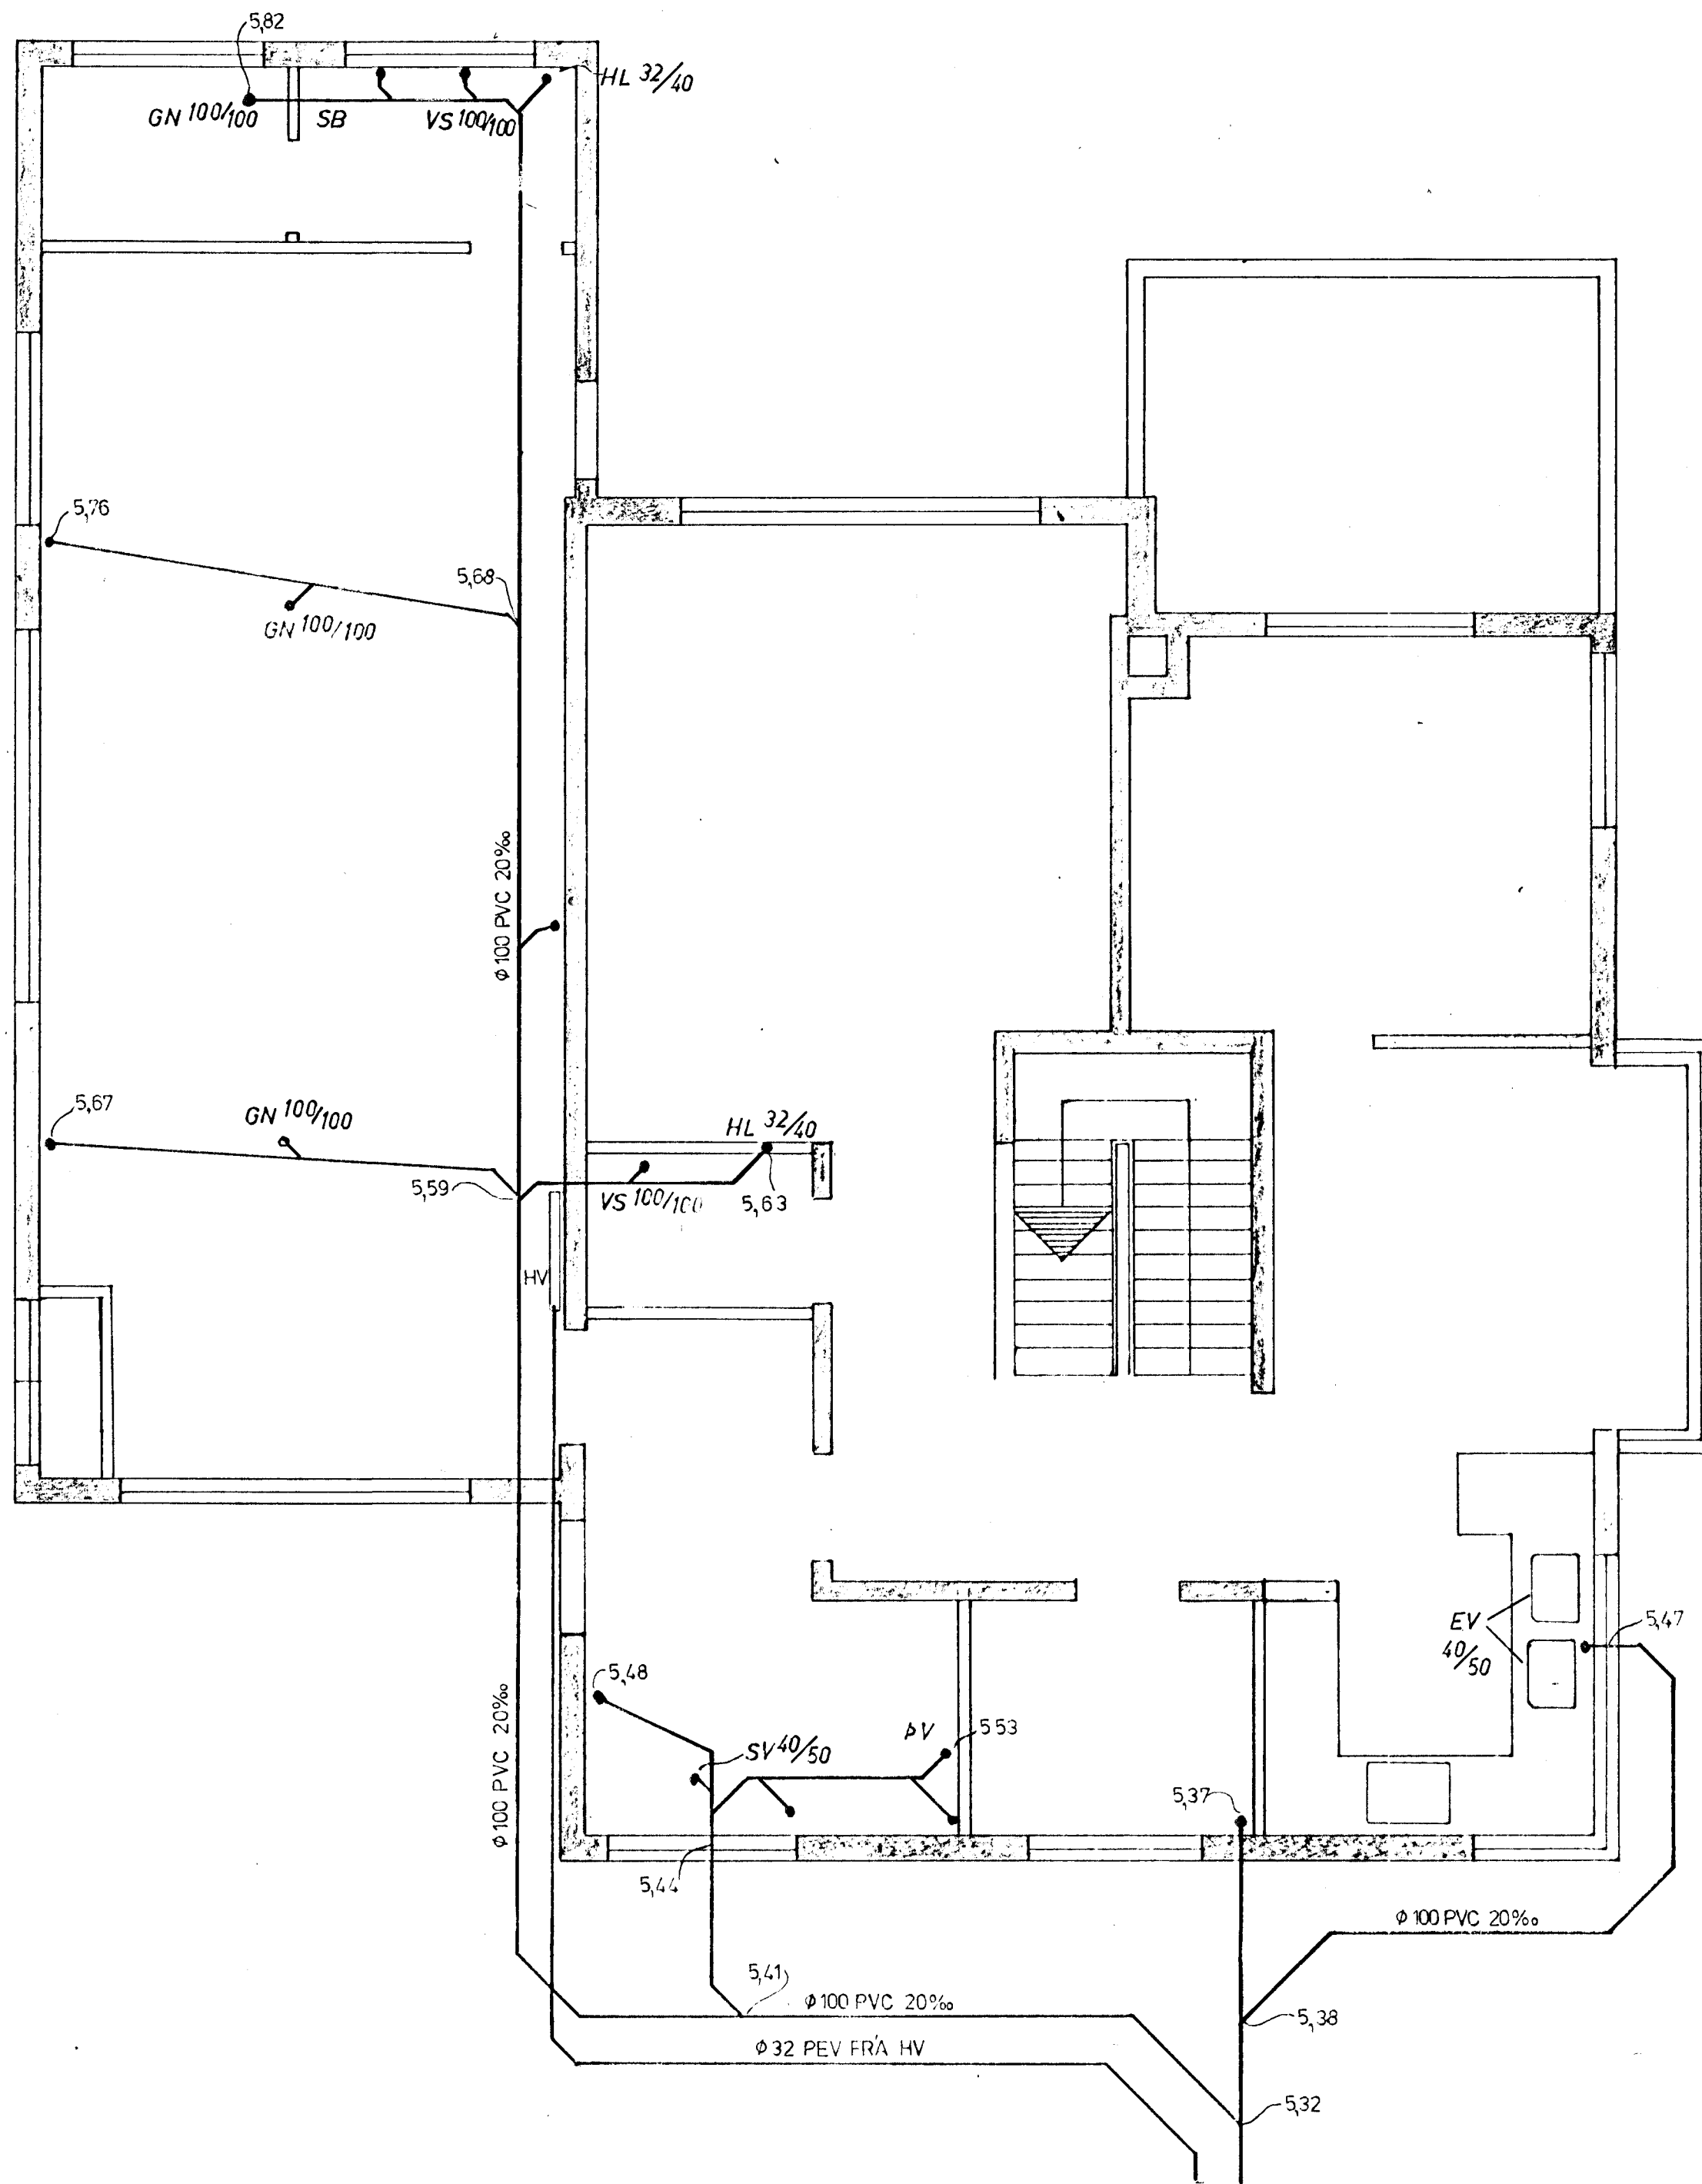

AFSTÖÐUMYND 1:500

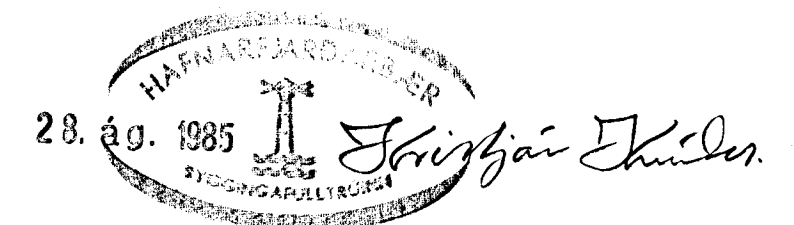

KLETTAGATA 6 HAFNARFIRÐI	VERK	BL. NR.
		2.1
FRÁRENNISLAGNIR NEDRI HÆÐ AFSTÖÐUMYND	HAFNARFIRÐI	ÁGÚST 84
	M.K.V.	REIKN.
	1:50	TEIKN.
	1:500	
VERKFRÆÐISTOFA HALLDÓRS HANNESSONAR REYKJAVÍKURVEGI 60 HAFNARFIRÐI S: 54355		