

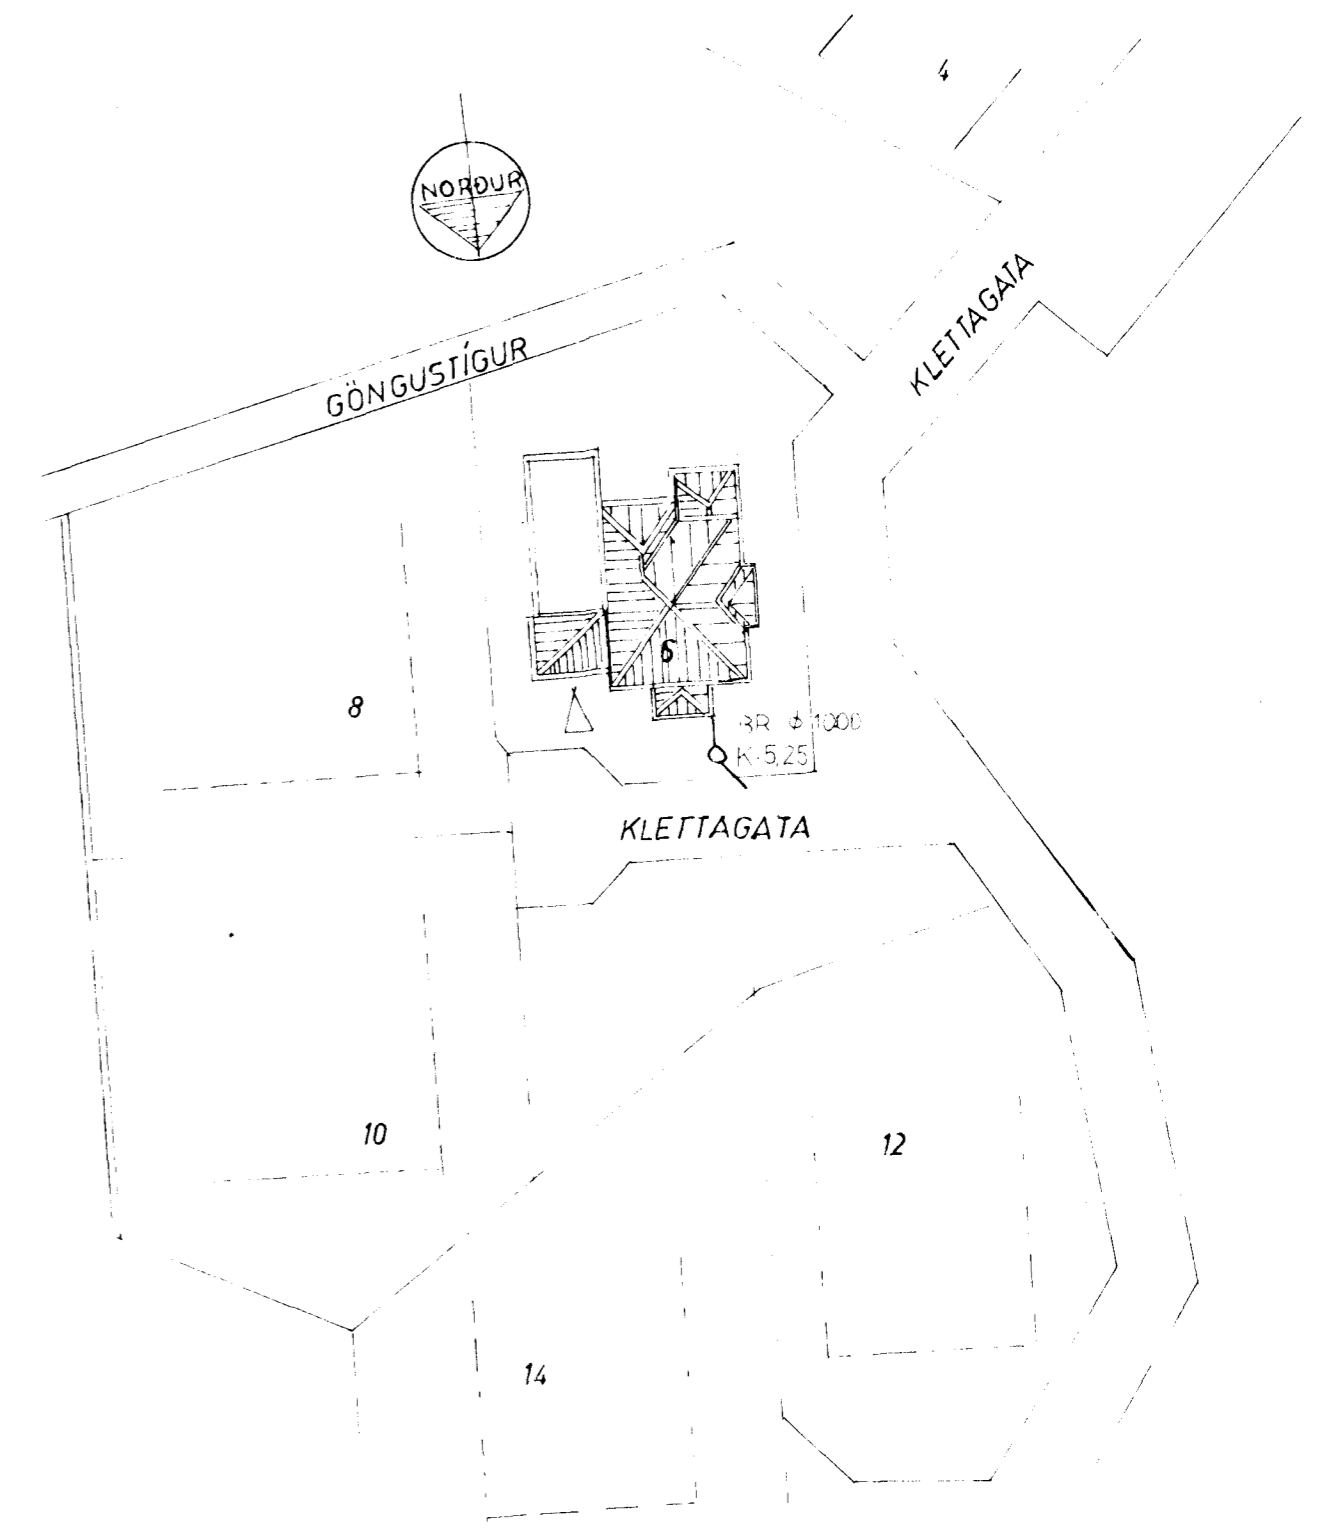
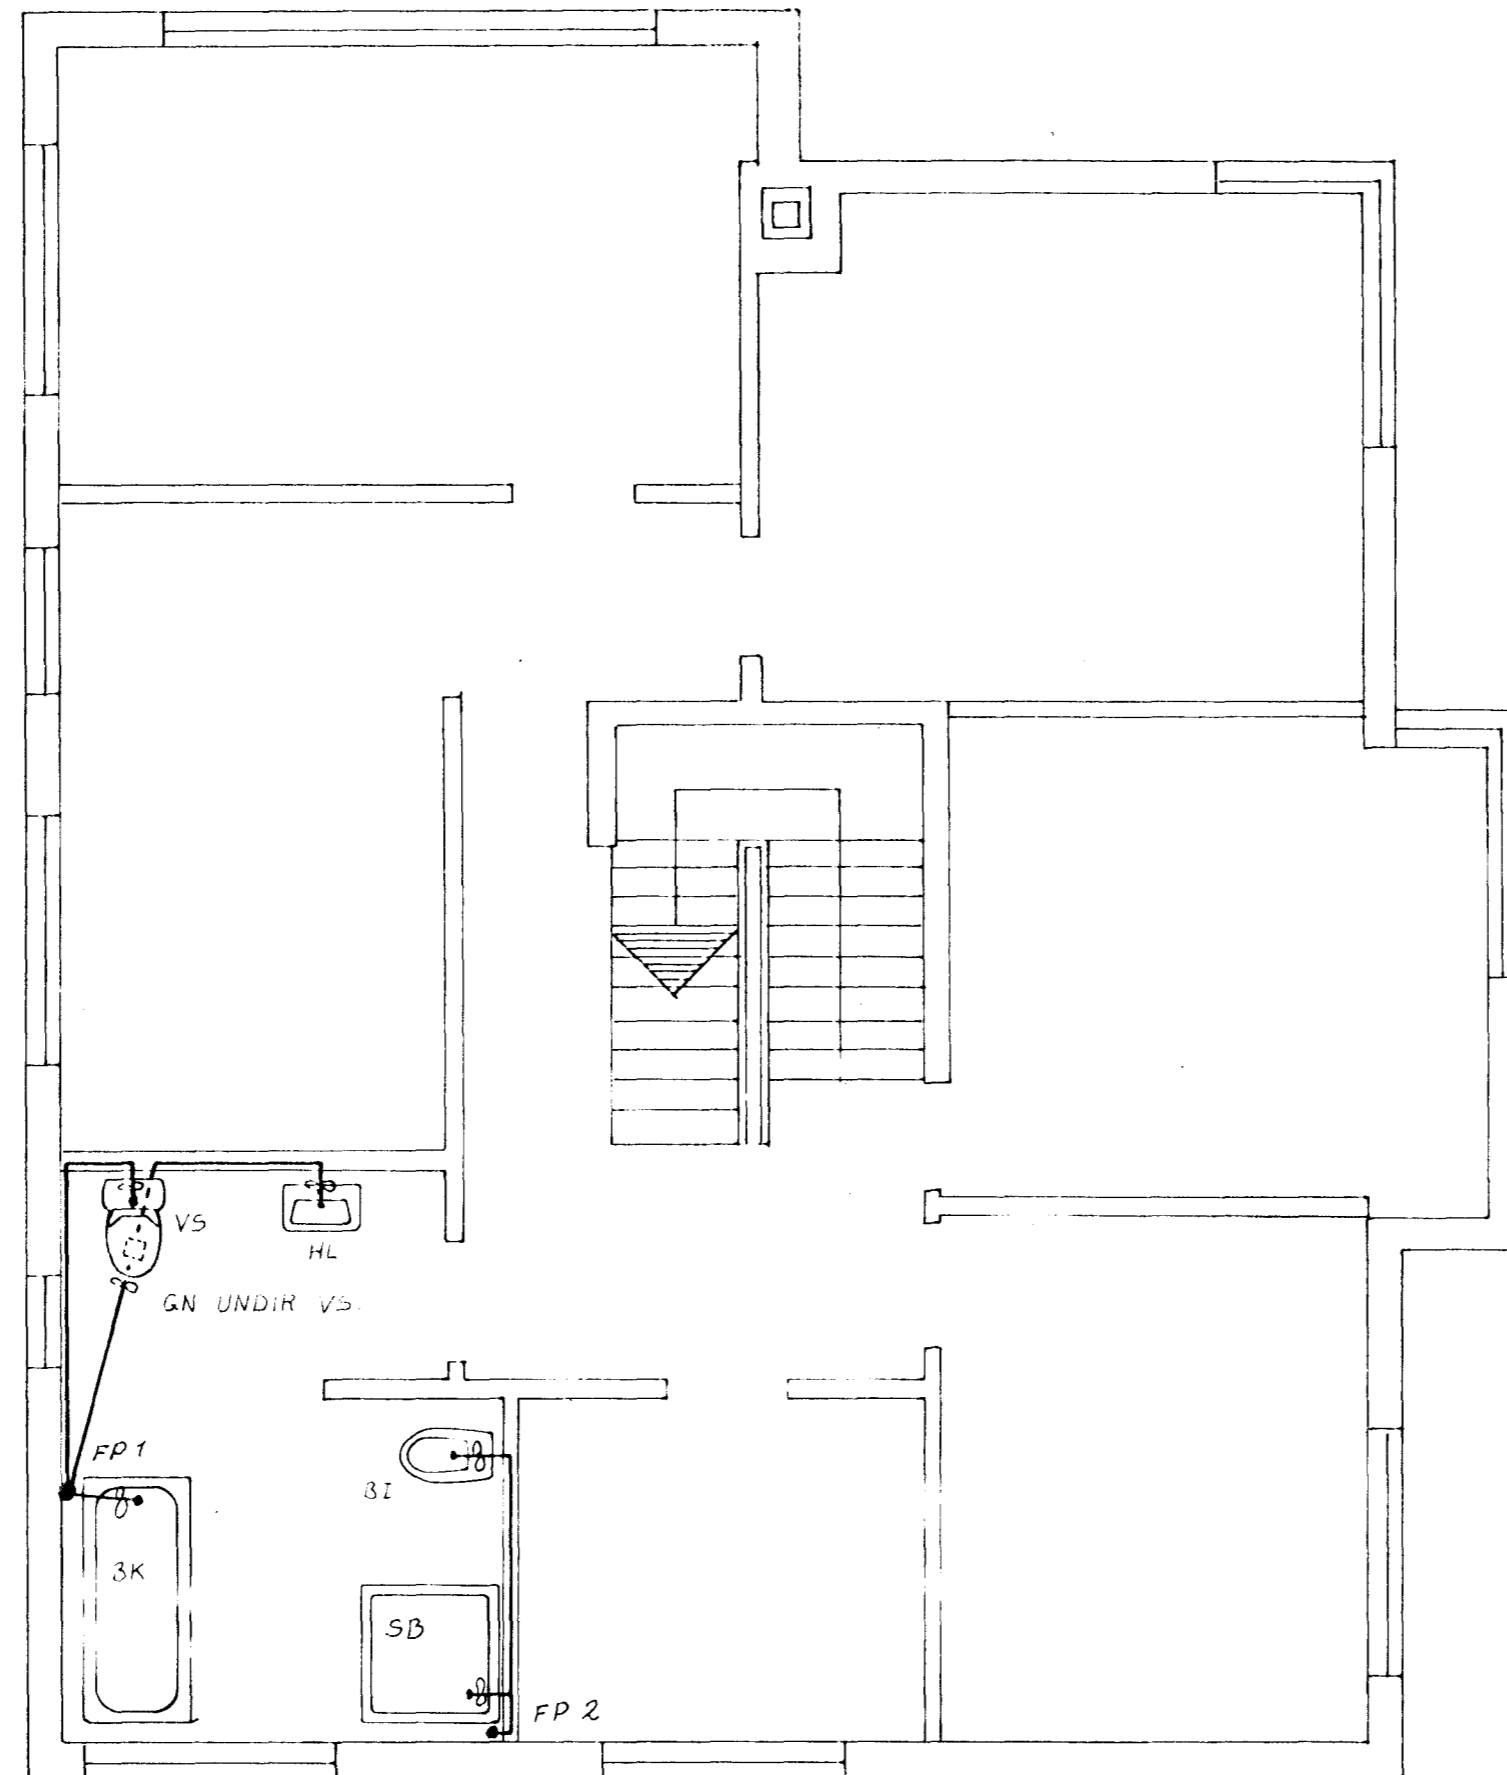


GRUNNMYND EFRI HÆÐ 1:50

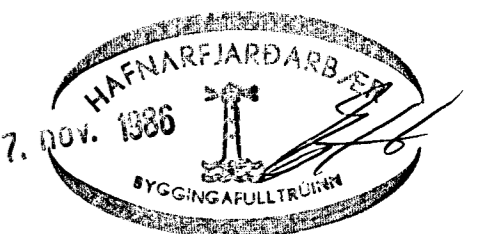

AFSTÖÐUMYND 1:500

STOFNAGRAF

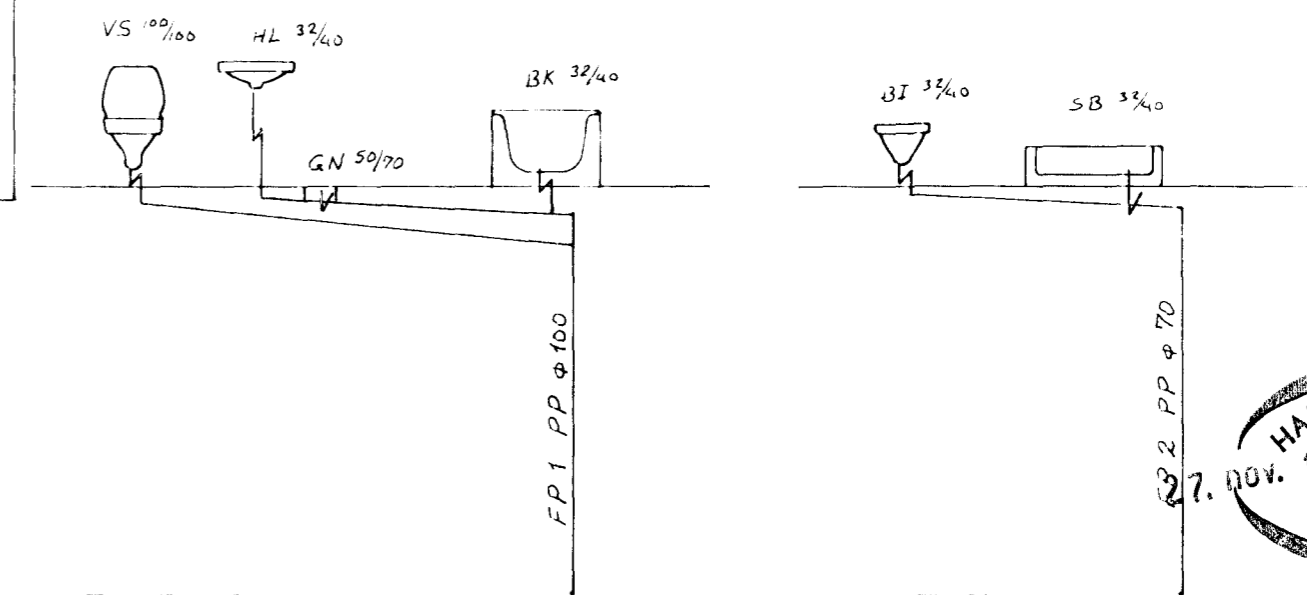

BREYTT 25/11 88 Húðar 13

KLETTAGATA 6	VERK	BL. NR.
HAFNARFIRDI.		2.2
FRÆRENSLISLAGNIR	HAFNARF MAÍ '85	
EFRI HÆÐ	MKV.	REIKN. <i>[Signature]</i>
AFSTÖÐUMYND	1:50	TEIKN. <i>[Signature]</i>
	1:500	

VERKFRÆDISTOFA HALLDORS HANNESSONAR
SUDURGÖTU 14 HAFNARFIRDI S:54355