

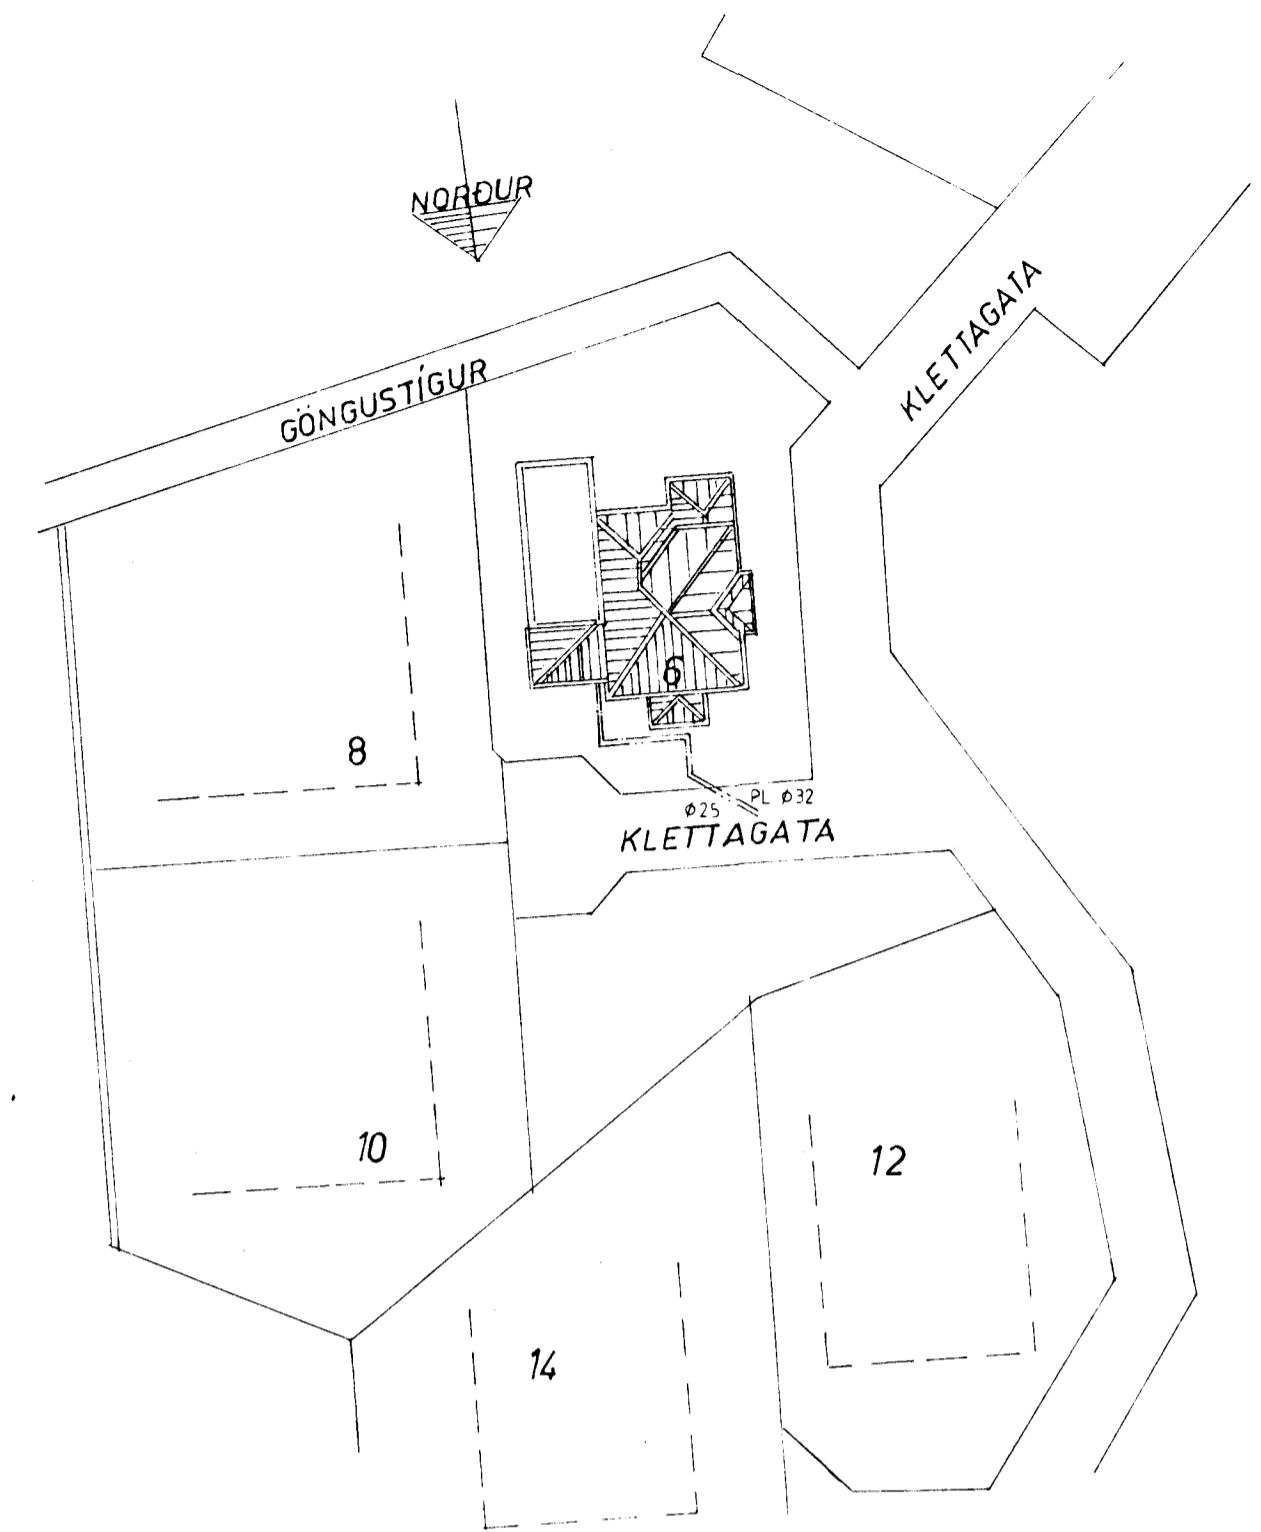


GRUNNMYND EFRI HÆÐAR 1:50

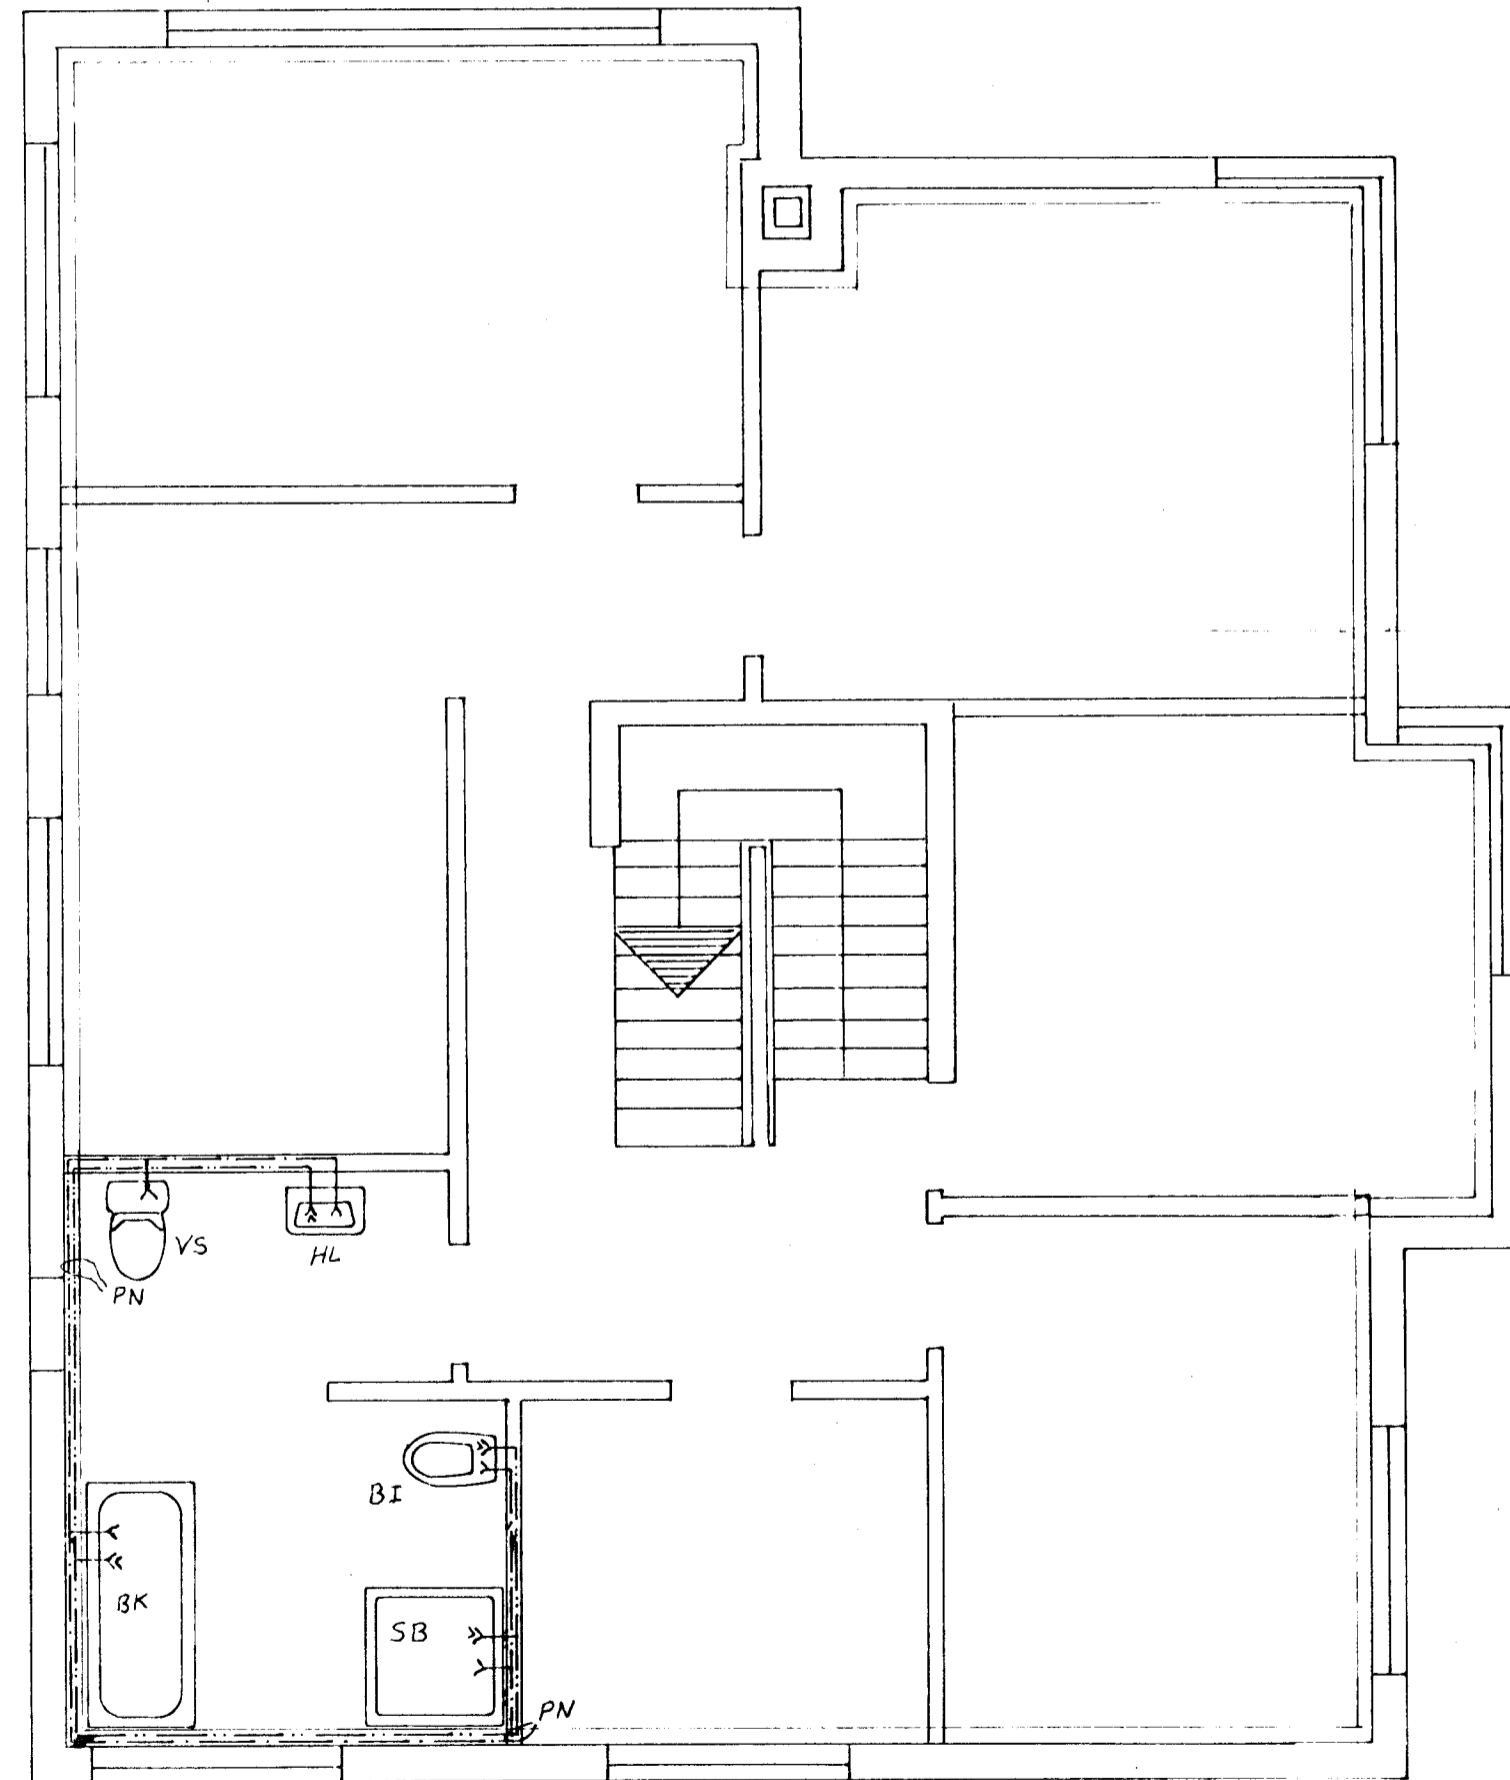

AFSTÖÐUMYND 1:500

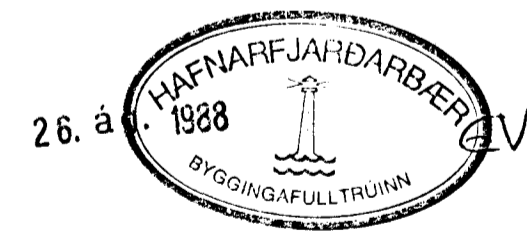

BREYTT Agust '88 Síður B.

BREYTT 25/11 '86 Síður B.

| | | |
|---|-----------------|--------------------------------|
| KLETTAGATA 6 HAFNARFIRÐI | VERK | BL.NR. |
| | | 32 |
| VATNSLAGNIR EFRI HÆÐ AFSTÖÐUMYND | HAFNARF MAÍ '85 | |
| | M.KV. 1:50 | REIKN. Síður B. TEIKN. G.H. |
| | 1:500 | |
| VERKFRÆDISTOFA HALLDÓRS HANNESSONAR SUÐURGÖTU 14 HAFNARFIRÐI S:54355 | | |