RÚMMYND ≈ 1:50

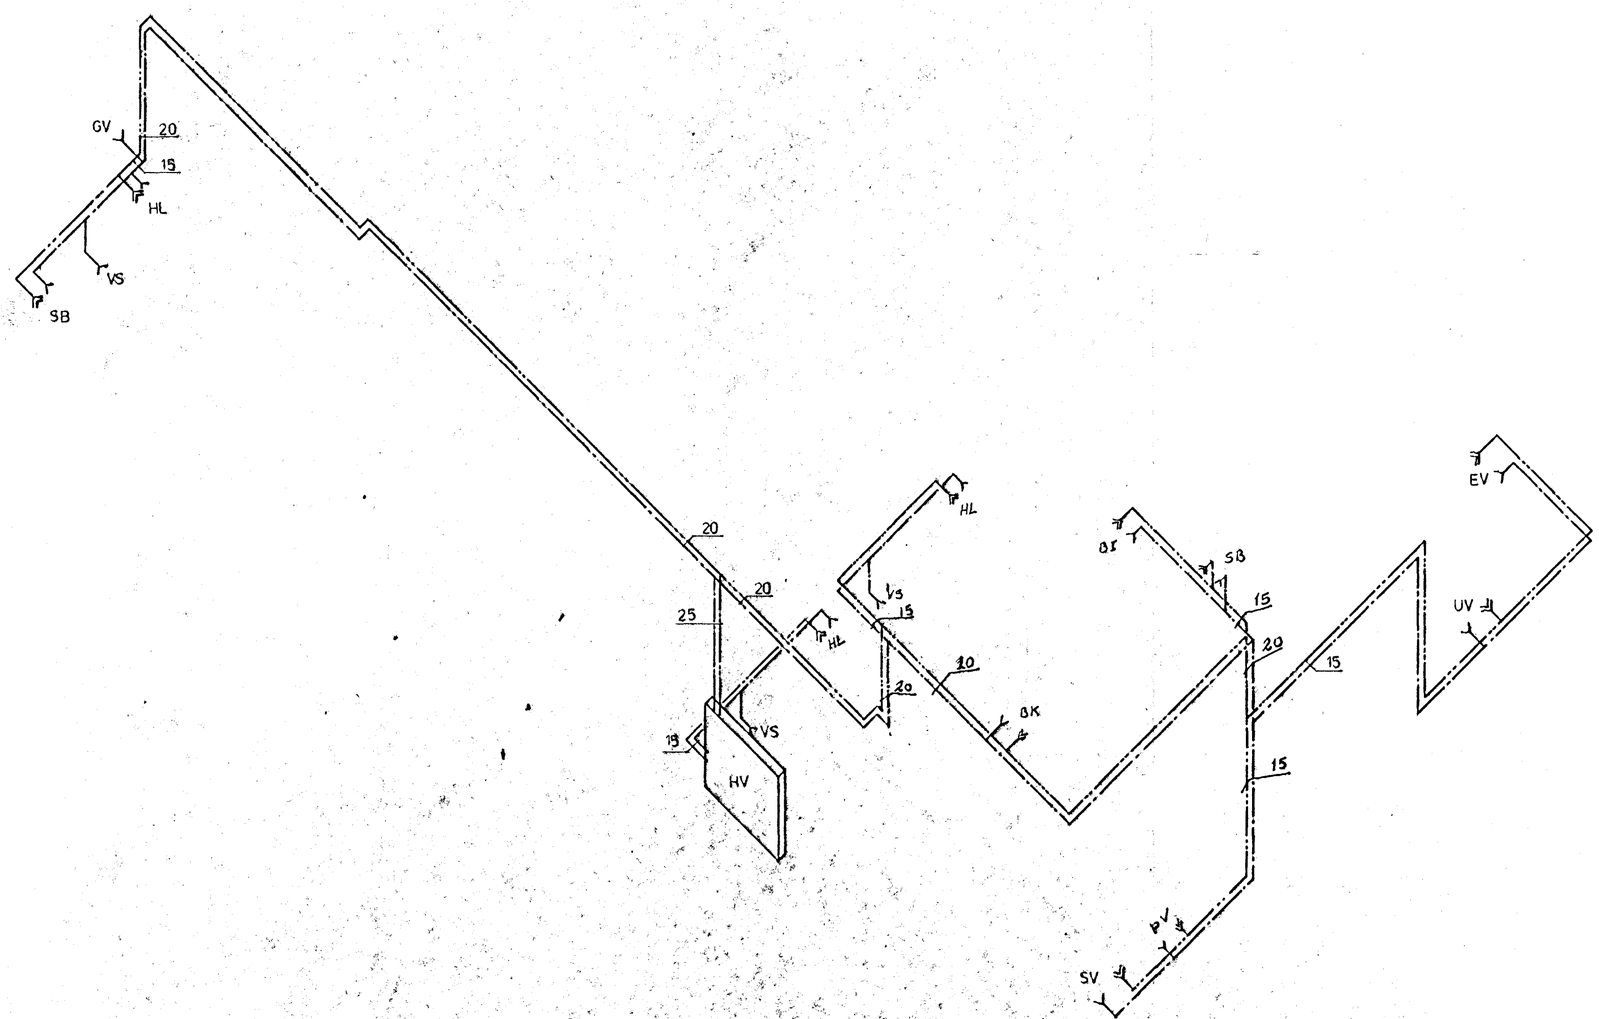

INNTAK KALT VATN

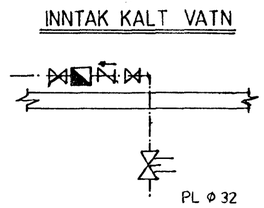

26. á

HAFNARFJARÐARBÆR 1988 BYGGINGAFULLTRÚINN

BREYTT Ágúst '88 Sigríður B.

BREYTT 24/11 '86 Sigríður B.

KLETTAGATA 6 HAFNARFIRÐI	VERK	BL. NR.
		3.3
VATNSLAGNIR RÚMMYND	HAFNARF. SEP '85	
	Mkv: 1:50	REIKN: Sigríður B TEIKN: Sigríður B

VERKFRÆÐISTOFA HALLDÓRS HANNESSONAR
SUÐURGÖTU 14 HAFNARFIRÐI Sími: 54355