

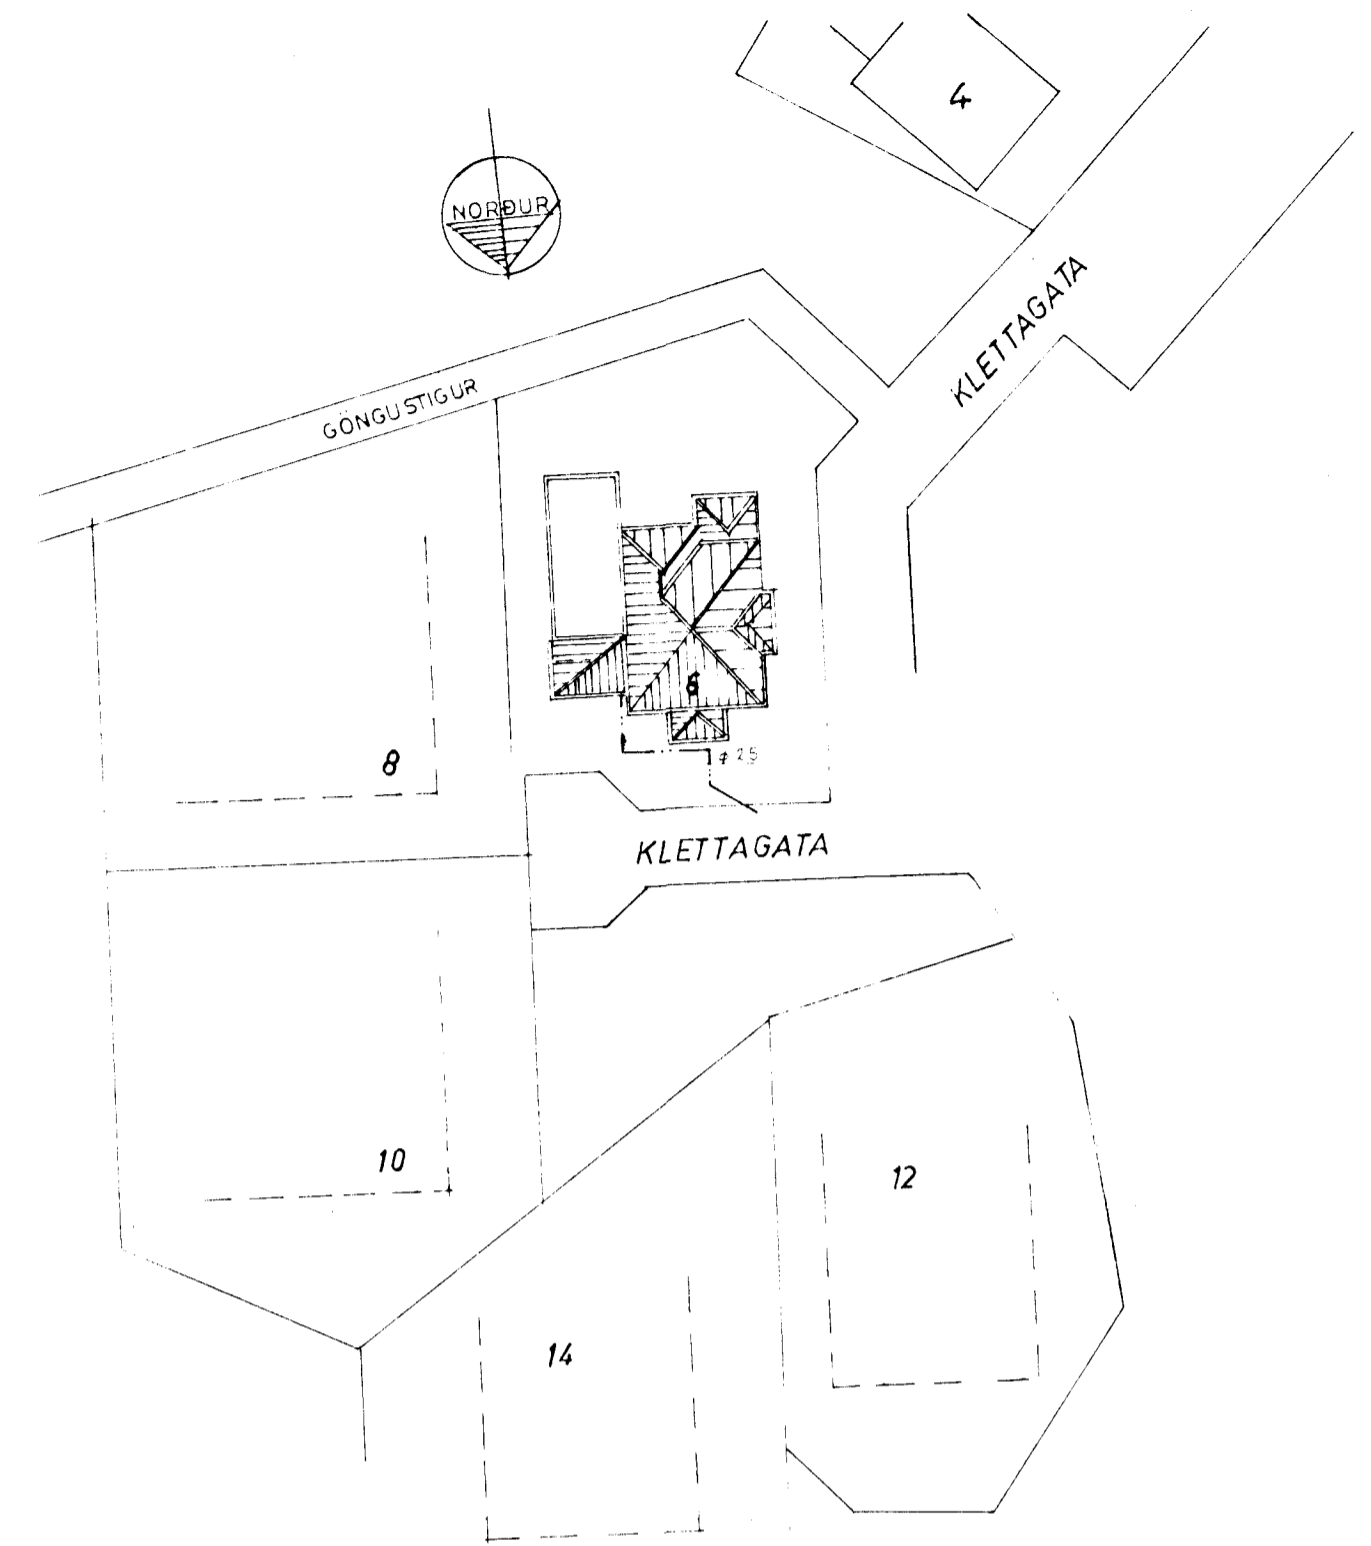


NEDRI HÆÐ GRUNNMYND 1:50

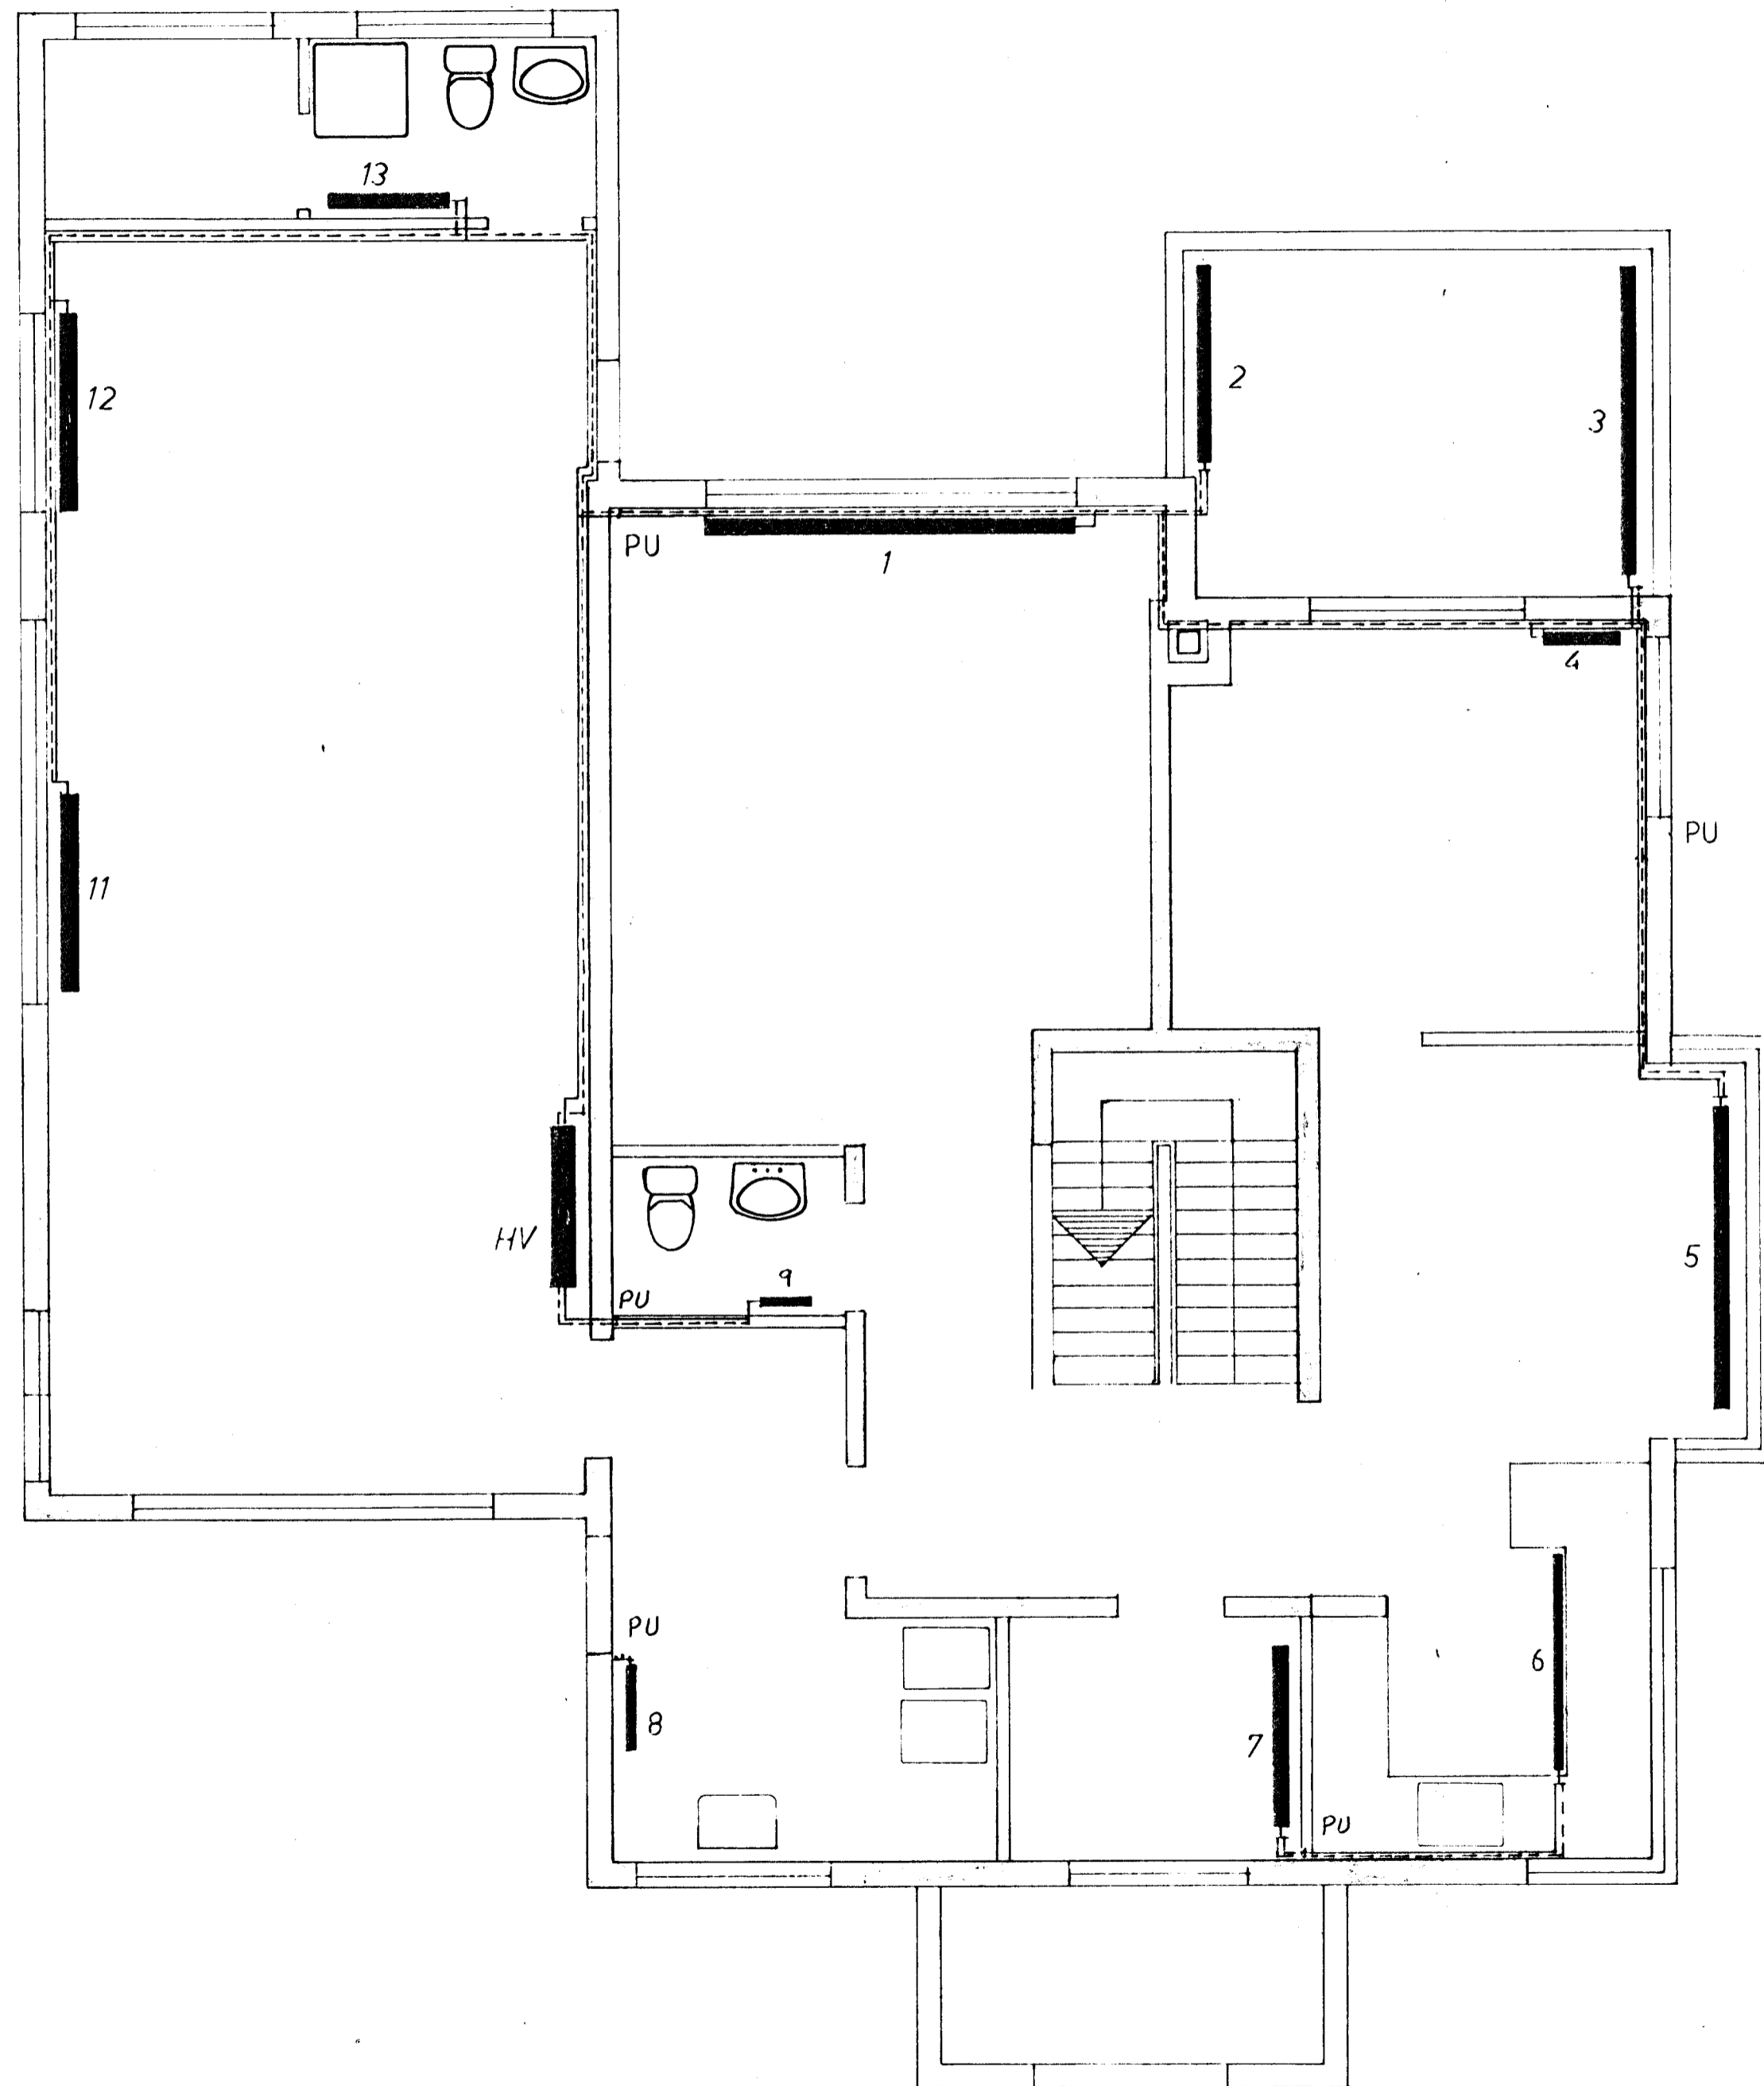

AFSTÖÐUMYND 1:500

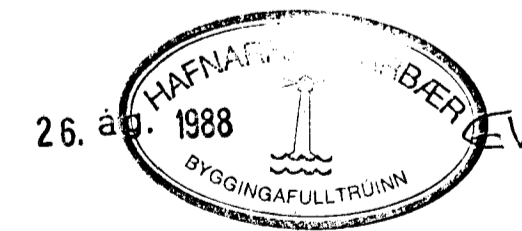

BREYTT Ágúst '88 Síðir B.

KLETTAGATA 6 HAFNARFIRÐI	VERK	BL. NR.
		4.1
OFNAKERFI NEDRI HÆÐ AFSTÖÐUMYND	HAFNARF. AGÚST '84	
	M.K.V. 1:50	REIKN. Síðir B. TEIKN. Gvt.
	1:500	
VERKFRÆÐISTOFA HALLDÓRS HANNESSONAR REYKJAVÍKURVEGI 60 HAFNARFIRÐI S: 54355		